
EGZEMPLARZ POKAZOWY

PRZEKRÓJ A - A

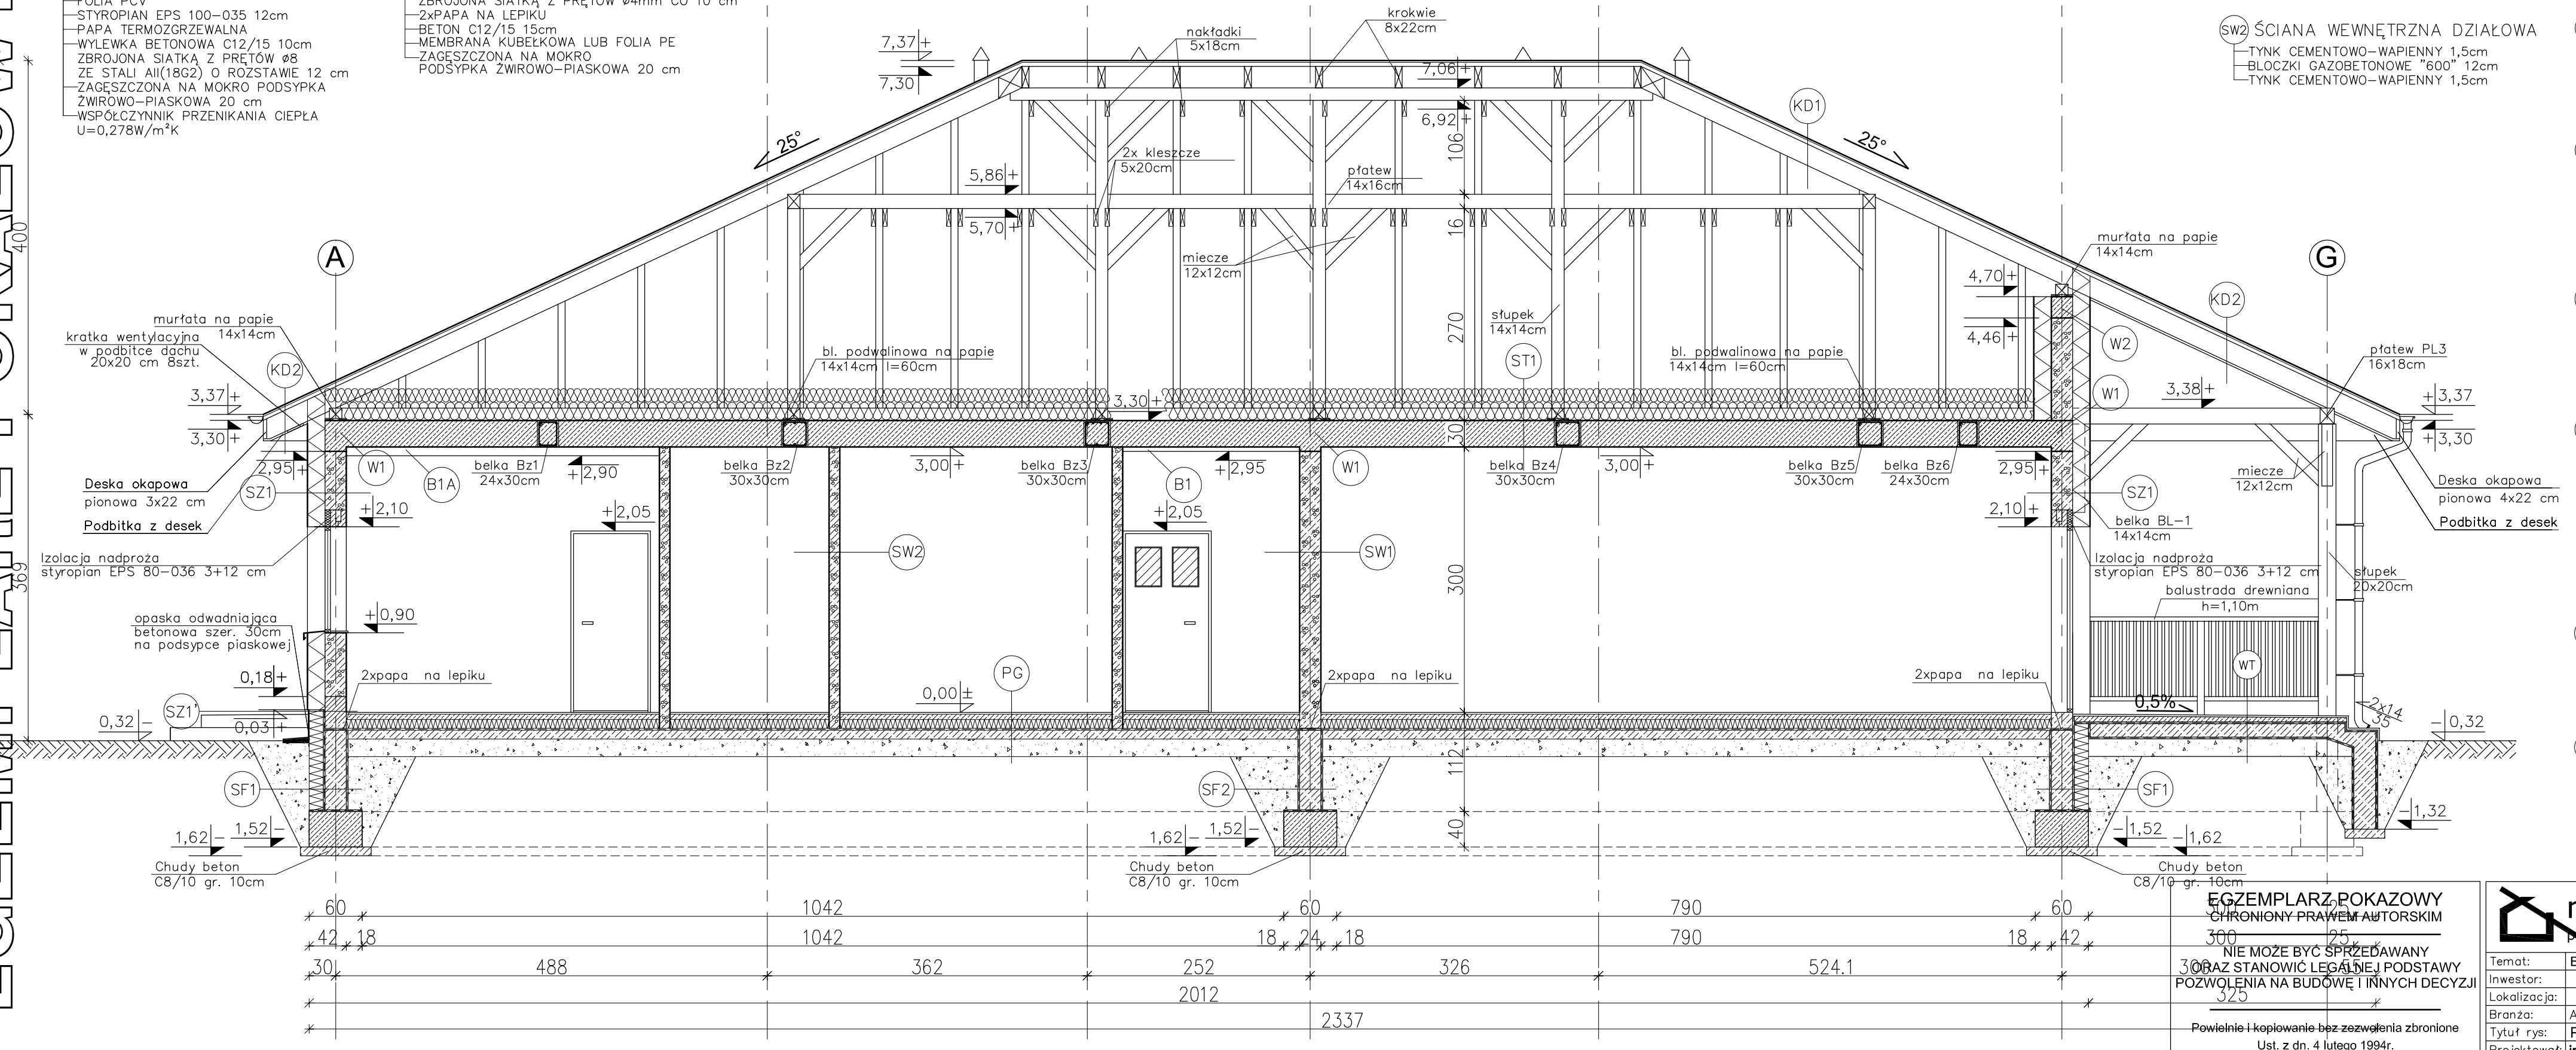

MURŁATY ORAZ BELKI PODWALINOWE
UKŁADAĆ NA WARSTWIE PAPY

EGZEMPLARZ POKAZOWY
CHRONIONY PRAWEM AUTORSKIM
NIE MOŻE BYĆ SPRZEDAWANY
ORAZ STANOWIĆ LEGALNE I PODSTAWY
POZWOLENIA NA BUDOWĘ I INNYCH DECYZJI
Powielnie i kopiowanie bez zezwolenia zbronione
Ust. z dn. 4 lutego 1994r.
(tekst jedn. Dz.U. z 2000r. Nr 80 poz. 904)
Pieczątka z najduje się na wszystkich stronach dokumentacji

nowy dom
projekty budowlane
26-200 Końskie
ul. Kazanowska 18
tel. 41 372 88 50
www.nowydom-projekty.pl

Temat:	BUDYNEK USŁUGOWY UC 37		
Inwestor:			
Lokalizacja:			
Branża:	ARCHITEKTURA		Stadium: P B
Tytuł rys:	PRZEKRÓJ A - A		Data:
Projektował:	inż. Ryszard Fabrowski upr. bud. 27/66		nr rys: A - 8
Opracował:	mgr inż. Sylwin Salwa		Skala: 1:50
Adaptacja:		Podpis:	Data: