


EGZEMPLARZ POKAZOWY

PRZEKRÓJ A - A

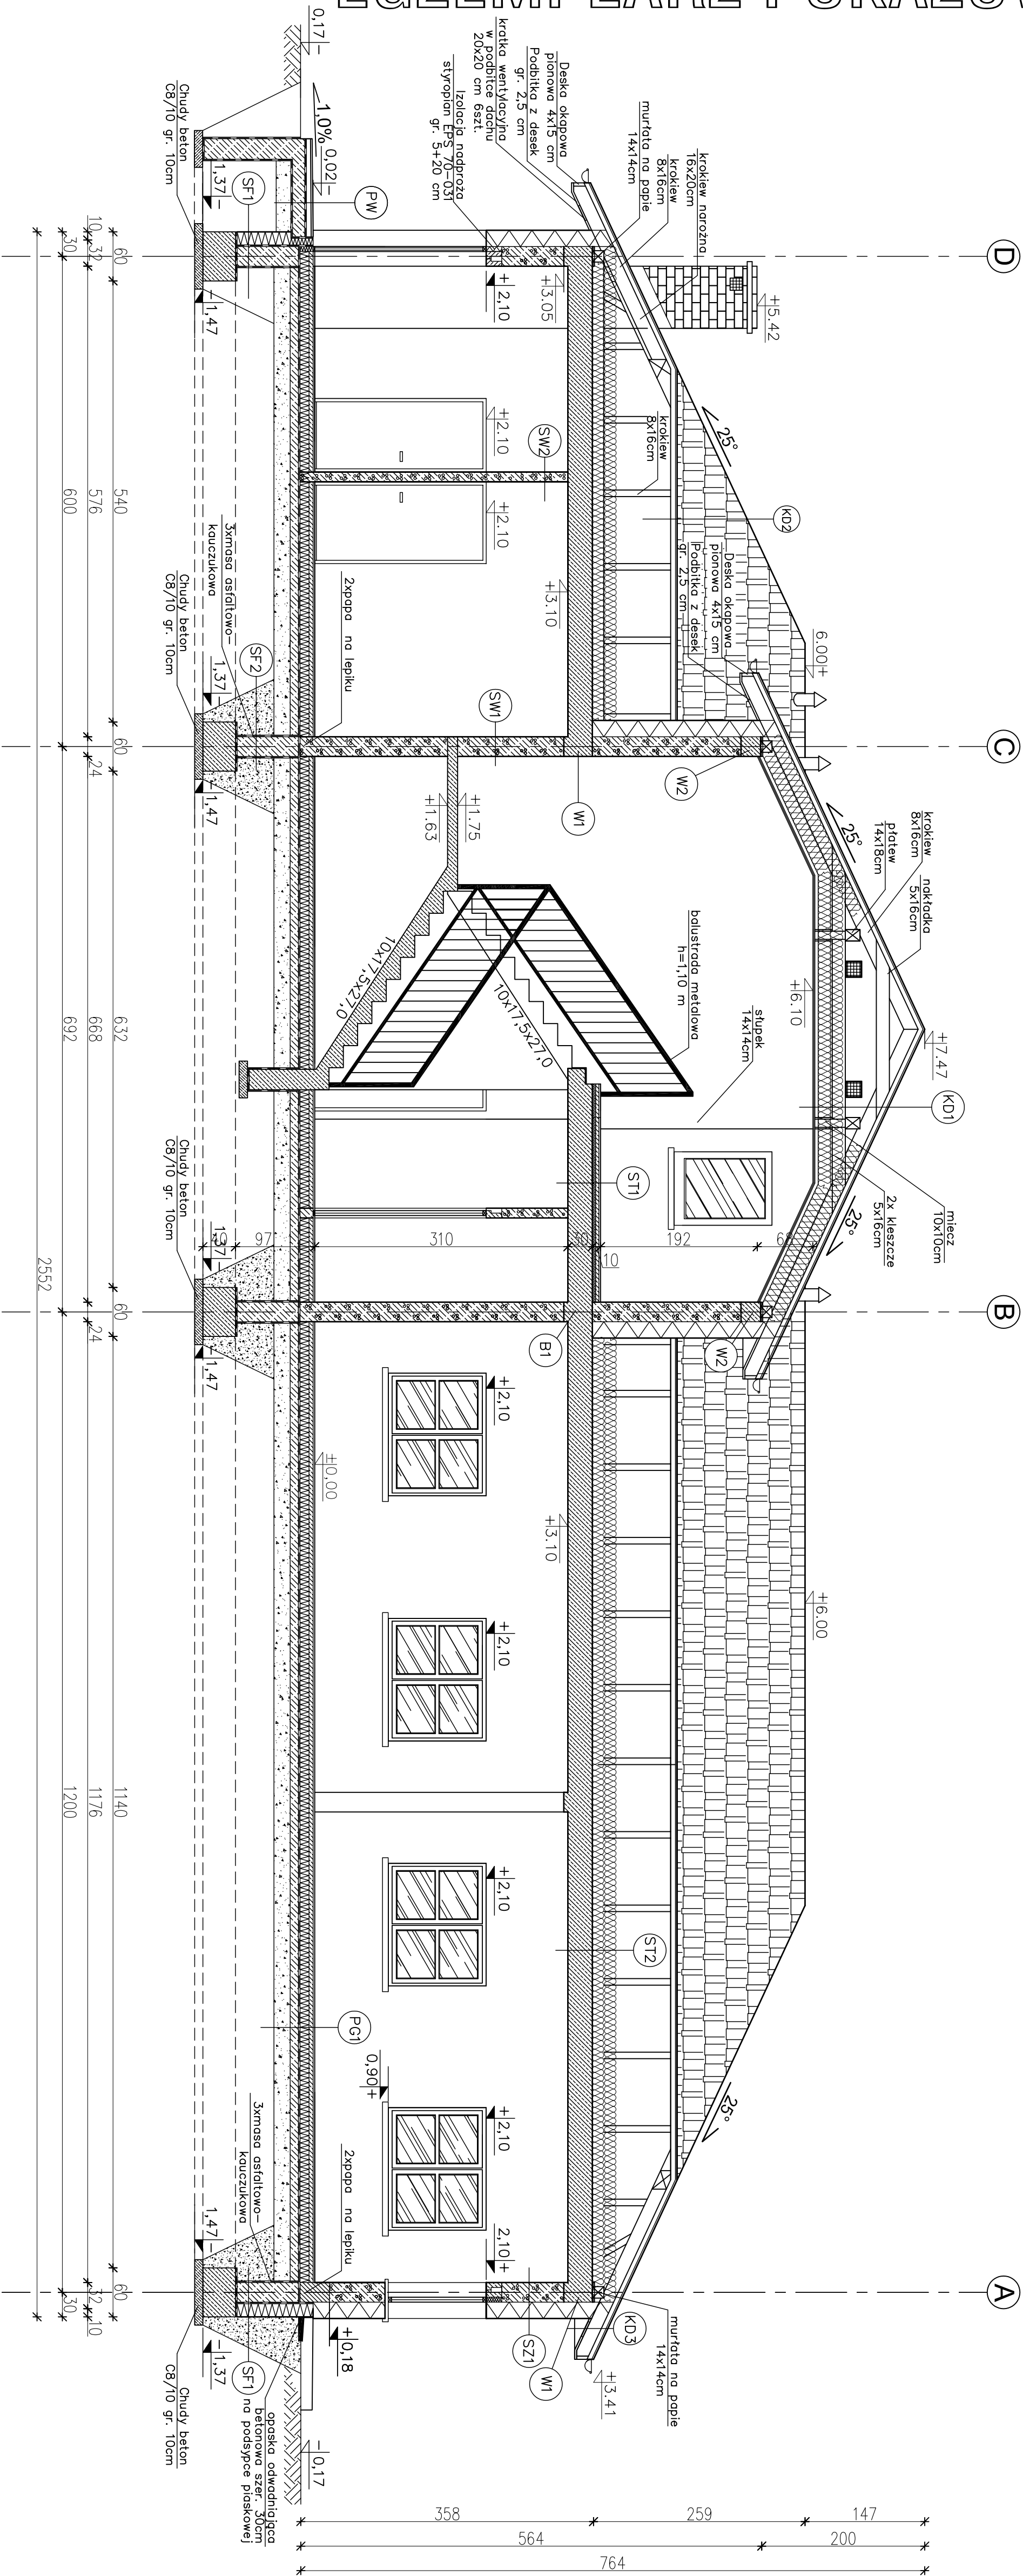

EGZEMPLARZ POKAZOWY

EGZEMPLARZ POKAZOWY

EGZEMPLARZ POKAZOWY CHRONIONY PRAWEM AUTORSKIM		26-200 Kosiński ul. Kazanowska 26 05-120 Kozłowo www.nowydom.pl	
NIE MOŻE BYĆ SPRZEDAWANY ORAZ STANOWIĆ LEGALNEJ PODSTAWY POZWOLENIA NA BUDOWĘ I INNYCH DECYZJI			
Powielanie i rozpowszechnianie bez zezwolenia zabronione (kwest. jedn. Dz. U. z 2000r. Nr 60 poz. 594)			
Temat: BUDOWA USŁUGOWY		Inwestor: A R C H I T E K T U R A	
Lokalizacja: A R C H I T E K T U R A		Stadium: P B	
Typ: PRZEKRÓJ A-A		nr rys: A-9	
Opracował: A-9		Skala: 1:50	
Podpis: A-9		Data: A-9	