


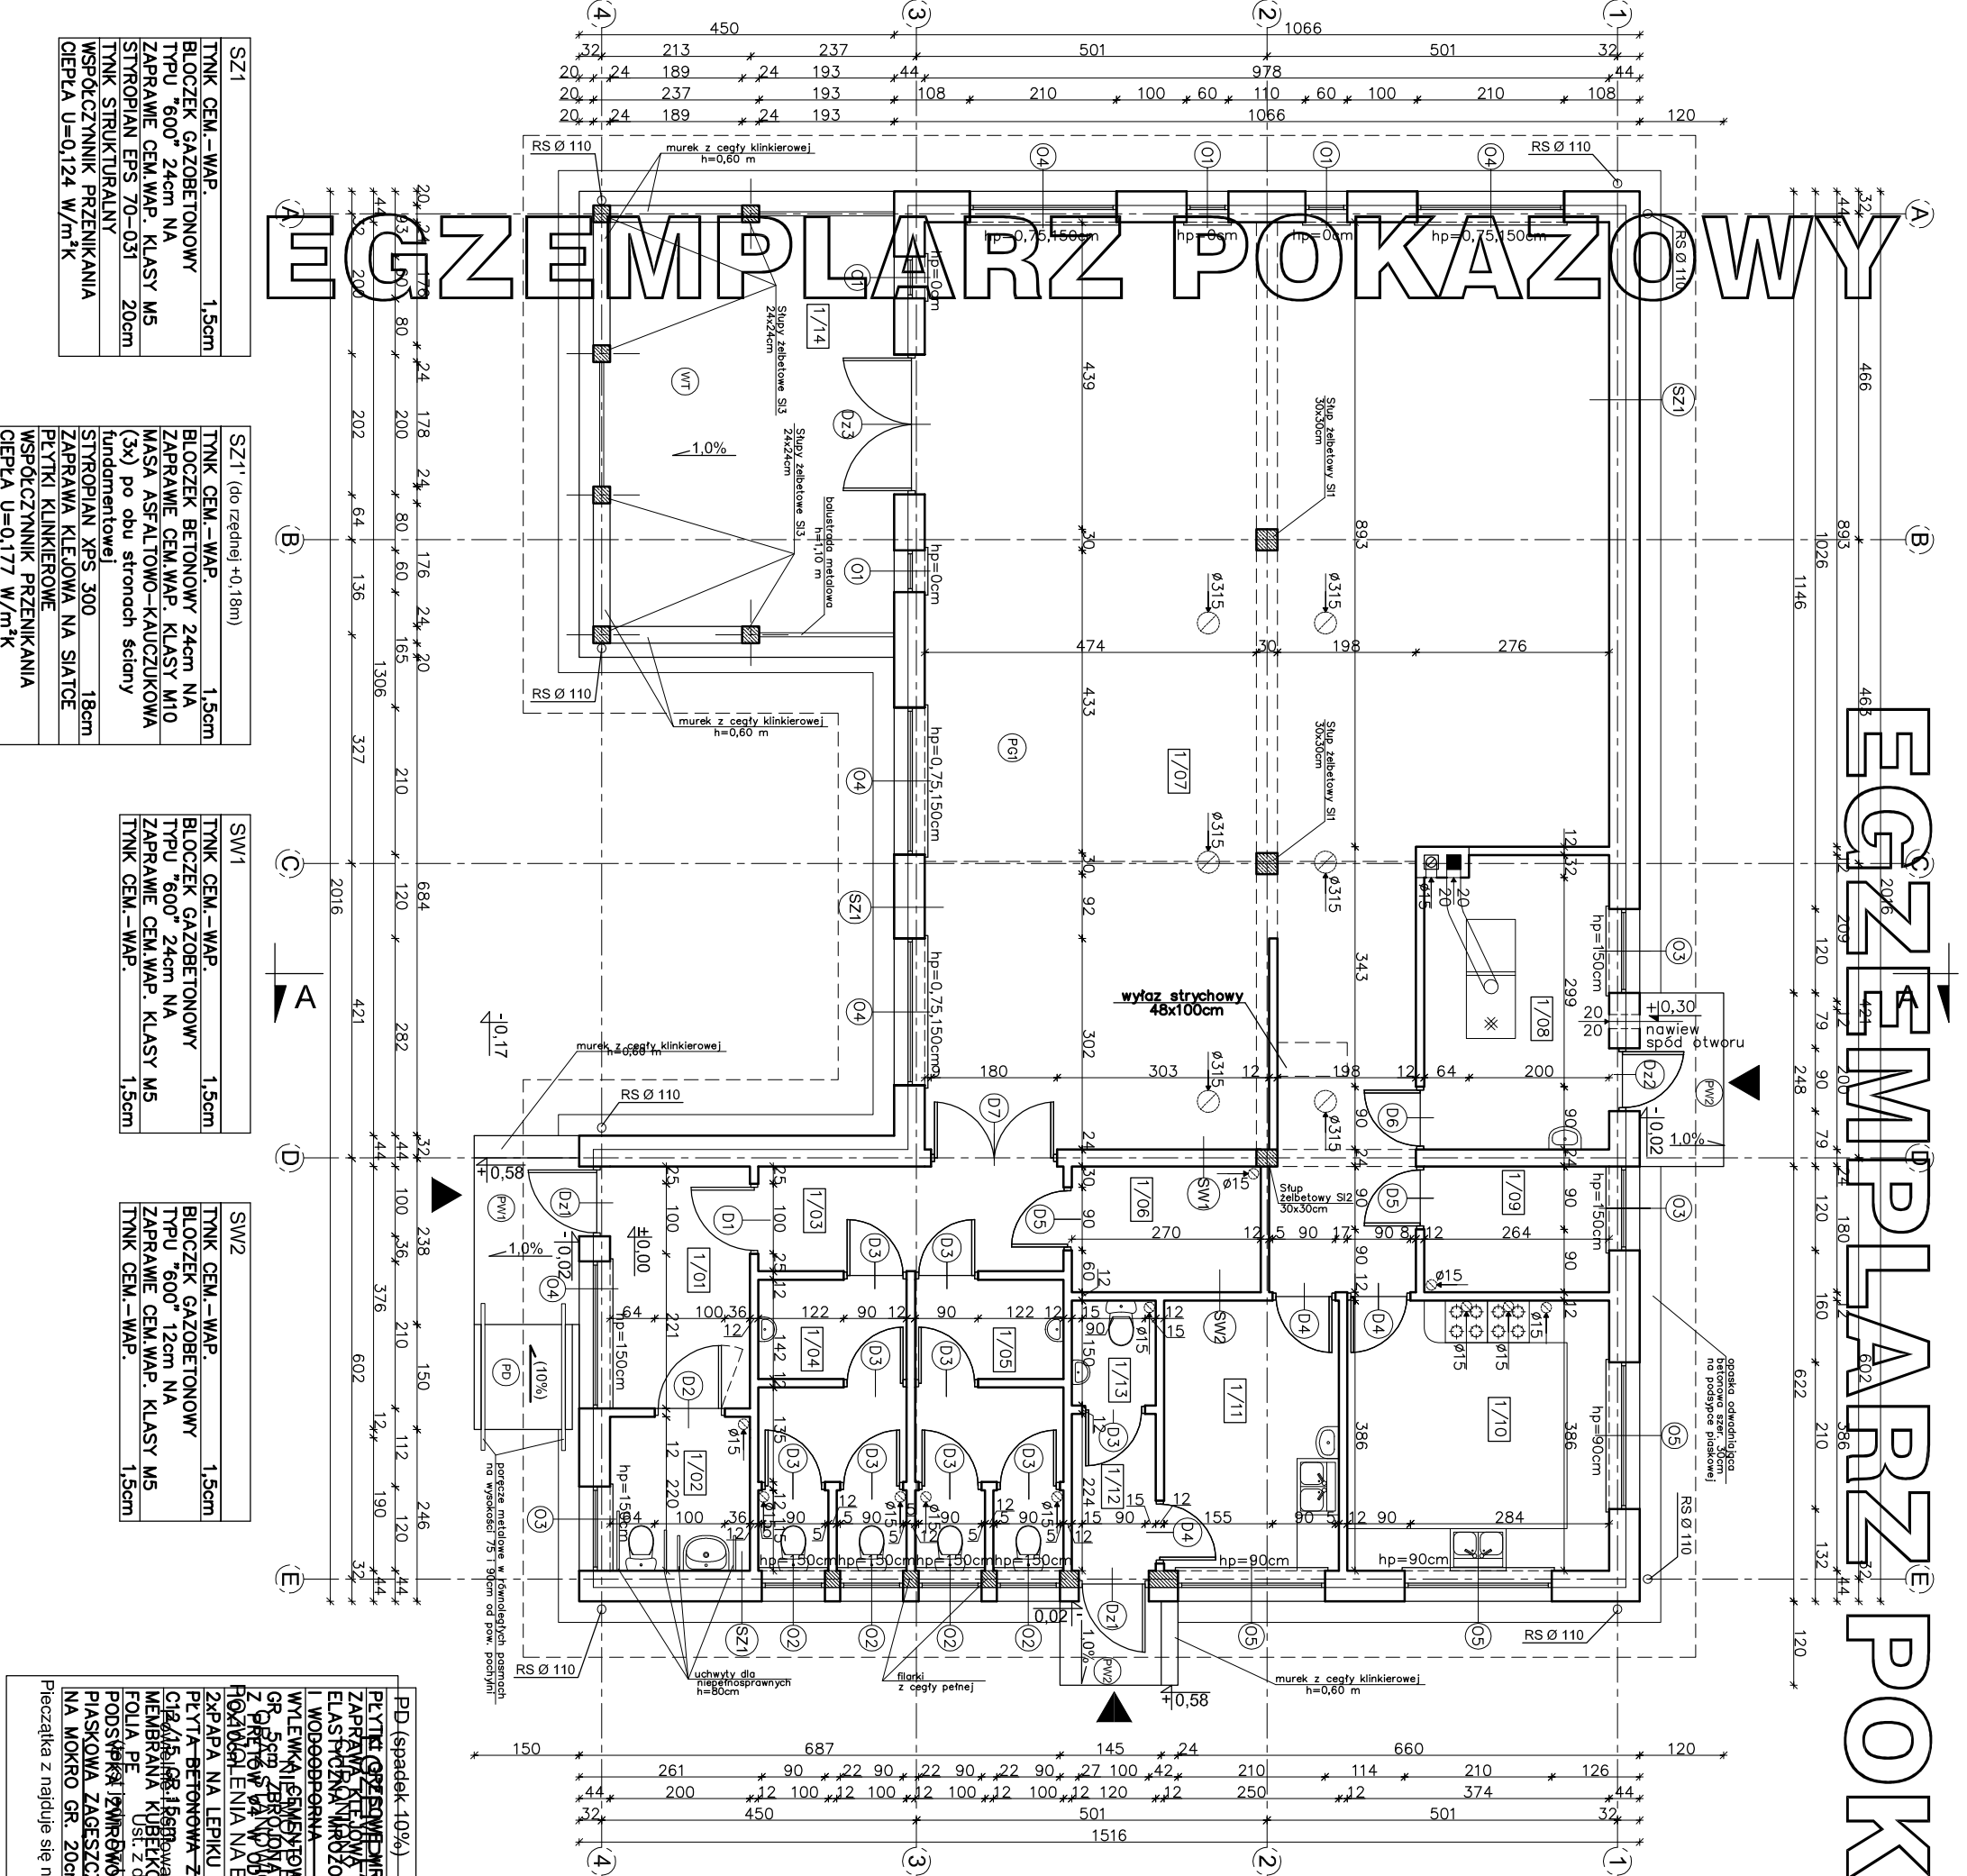

PM1	PM2	PW1	PW2
PLYTKI GRESOWE MROZODOPORNE	PLYTKI GRESOWE MROZODOPORNE	PLYTKI GRESOWE MROZODOPORNE	PLYTKI GRESOWE MROZODOPORNE
WYLEWKA CEMENTOWA	WYLEWKA CEMENTOWA	WYLEWKA CEMENTOWA	WYLEWKA CEMENTOWA
GR. 7-5cm ZE SPADKIEM 1%	GR. 6-5cm ZE SPADKIEM 1%	GR. 7-5cm ZE SPADKIEM 1%	GR. 6-5cm ZE SPADKIEM 1%
ZBRZONIENA SIATKA Z PRĘTÓW	ZBRZONIENA SIATKA Z PRĘTÓW	ZBRZONIENA SIATKA Z PRĘTÓW	ZBRZONIENA SIATKA Z PRĘTÓW
Ø4 W ODSTĘPACH 10x10cm	Ø4 W ODSTĘPACH 10x10cm	Ø4 W ODSTĘPACH 10x10cm	Ø4 W ODSTĘPACH 10x10cm
ZAPARA NA LEPIKU	ZAPARA NA LEPIKU	ZAPARA NA LEPIKU	ZAPARA NA LEPIKU
PLYTA BETONOWA Z BETONU	PLYTA BETONOWA Z BETONU	PLYTA BETONOWA Z BETONU	PLYTA BETONOWA Z BETONU
C12/15 GR.15cm	C12/15 GR.15cm	C12/15 GR.15cm	C12/15 GR.15cm
MEMBRANA KUBEKOWA LUB	MEMBRANA KUBEKOWA LUB	MEMBRANA KUBEKOWA LUB	MEMBRANA KUBEKOWA LUB
FOŁA PE	FOŁA PE	FOŁA PE	FOŁA PE
PODSYPKA ZMIROWO-PIASKOWA	PODSYPKA ZMIROWO-PIASKOWA	PODSYPKA ZMIROWO-PIASKOWA	PODSYPKA ZMIROWO-PIASKOWA
ZAGĘSZCZONA NA MOKRO	ZAGĘSZCZONA NA MOKRO	ZAGĘSZCZONA NA MOKRO	ZAGĘSZCZONA NA MOKRO
(DO WYRÓWNIANIA POZIOMU) 20cm	(DO WYRÓWNIANIA POZIOMU) 20cm	(DO WYRÓWNIANIA POZIOMU) 20cm	(DO WYRÓWNIANIA POZIOMU) 20cm


nowy dom

projekty budowlane

26-200 Końskie

ul. Kazanowska 18

tel. 41 372 89 86

www.nowydom-projekty.pl

inż. Ryszard Fabrowski

mgr inż. Wojciech Sikora

nr rys: A-5

Skala: 1:100

W CELU ZMINIMALIZOWANIA STRAT CIEPŁA POPRZECZ MOSTKI TERMICZNE, NALEŻY OCIEPLENIE ŚCIAN WYPROMADZIĆ NA 4cm W KIERUNKU OŚCIEŻNICY

W CELU ZAPOBIEŻENIA DESTRUKCJI GRUNTU WOKÓŁ BUDYNKU ZALECA SIĘ ZASTOSOWANIE STUDZIENEK CHŁONNYCH PRZY OPASCE ODWADNIAJĄCEJ

UWAGA:
Powierzchnie policzono zgodnie z rozporządzeniem Ministra Transportu, Budownictwa i Gospodarki Morskiej z dnia 25 kwietnia 2012 r. w sprawie szczegółowego zakresu i formy projektu budowlanego. (Dz. U. poz. 462)