


EGZEMPLARZ OKAZOWY

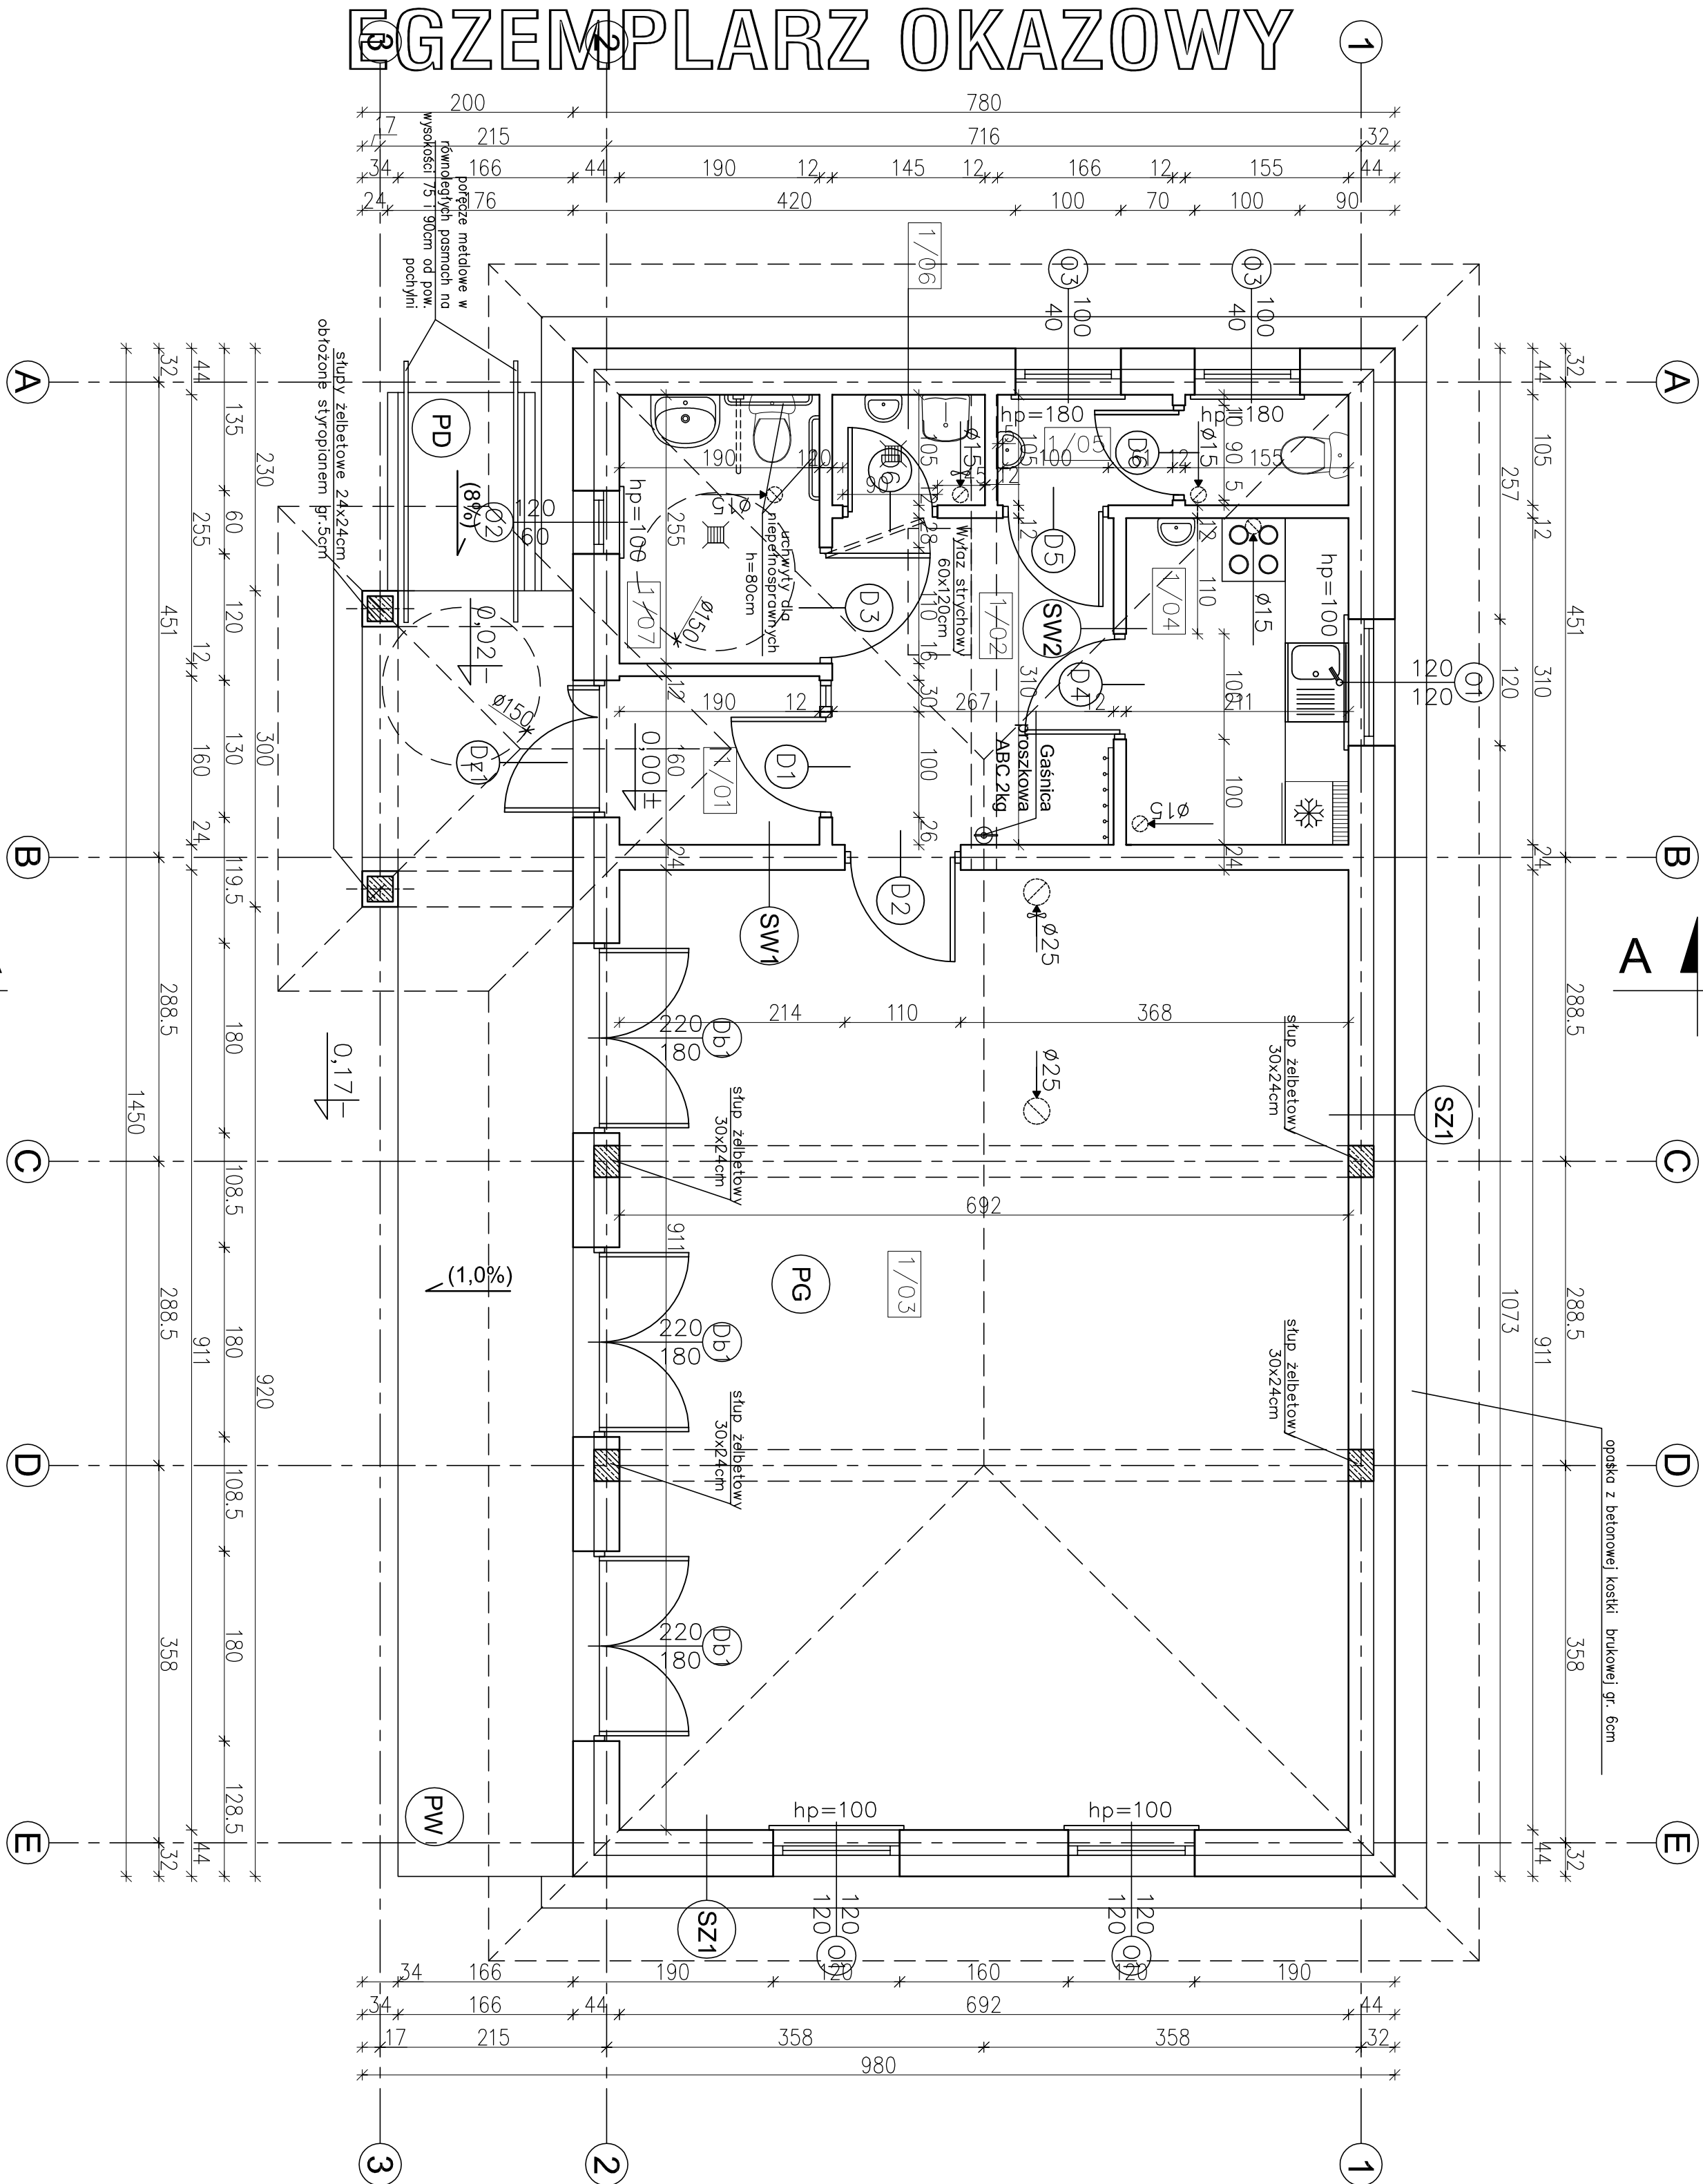

1/01	WATROLAP PŁYTKI GRESOWE	3,04m ²
1/02	HALL PŁYTKI GRESOWE	8,27m ²
1/03	SALA PŁYTKI GRESOWE	63,04m ²
1/04	POM. SPOŁACZNE PŁYTKI GRESOWE	6,54m ²
1/05	WC MĘSKI PŁYTKI GRESOWE	3,50m ²
1/06	POM. PORZĄDKOWE PŁYTKI GRESOWE	1,52m ²
1/07	WC DLA NIEPEŁNOSPRAW./DAMSKI PŁYTKI GRESOWE	4,84m ²
	RAZEM	90,75m ²

UWAGA:
Powierzchnie policzono zgodnie z rozporządzeniem Ministra Transportu, Budownictwa i Gospodarki Morskiej z dnia 25 kwietnia 2012 r. w sprawie szczegółowego zakresu i formy projektu budowlanego. (Dz. U. poz. 462)

PD (spadek 8%)
BETONOWA KOSZKA BRUKOWA
GRUBOŚCI 8cm
CHUDY BETON GRUBOŚCI 15cm
ZWIR DRENUJĄCY
GRUNT


SZ1	
TNKK CEM. - WAP.	1,5cm
BLOCZEK GAZOBETONOWY O GESTOSCI OBJ. 600kg/m ³	
GROBOSC I 24 cm NA ZARAWIE CEM.WAP. KLASY M5	
STROPIAN FASADOWY O WSP. LAMBDA=0,031[W/mk] gr.20cm	
TNKK STRUKTURALNY	
WSPOLCZYNNIK PRZENIKANIA CIEPLOTA U=0,125 W/m ² K	

PW	KOSTKA BETONOWA GR. 6cm ZE SPADKIEM 1,0%
	PODSYPKA CEMENTOWO – PIASKOWA GR. 4cm
	ZAGĘSZCZONA PODSYPKA ZWIROWA GR. 30cm

SW1	
TYNŲK CEM.-WAP.	1,5cm
BŁOCZEK GAZOBETONOWY	
0 GĘSTOŚCI OBJ. 600kg/m ³	
GRUBOŚCI 24 cm NA	
ZAPRAWIE CEM.WAP. KLASY M30	
TYNŲK CEM.-WAP.	1,5cm

PG	TERAKOTA/PANELE PODŁOGOWE WYLEWKA CEMENTOWA GR.6cm ZBRUJONA SIATKA Z PRĘTÓW Ø4 W ODSTĘPIACH 10x10cm FOLIA PCV STROPKOPAN PODŁOGOWY O WSP. LAMBA=0,0351 W/mk1 gr.12cm PAPA TERMOZGRZEWALNA WYLEWKA BETONOWA C12/15 GR.10cm ZBRUJONA SIATKA Z PRĘTÓW Ø8 ZE STALI AIII (18G2) O RÓZSTAWIE 12cm PLASEK ZAGĘSZCZONY NA MOKRO (DO WYROBNIANIA POZIOMY) 20cm WSPŁĘCZAJĄCY PRZENIKANIA CIEPŁA U=0,179 W/m2K
----	---

SW2	
TYNK CEM.-WAP.	1,5cm
BLOCZEK GAZOBETONOWY O GĘSTOŚCI OBJ. 600kg/m ³ GRUBOŚCI 12 cm NA ZAPRAWIE CEM.WAP. KLASY M8	
TYNK CEM.-WAP.	1,5cm

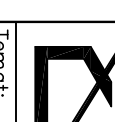Egzemplarz Okazywy CHRONIONY PRAWEM AUTORSKIM NIE MOŻE BYĆ SPRZEDAWANY ORAZ STANOWIĆ LEGALNEJ PODSTAWY POZWOLENIA NA BUDOWĘ I INNYCH DECYZI Powielanie i kopiowanie bez zezwolenia zabronione Ust. z dn. 4 lutego 1994r. (tekst jedn. Dz. U. z 2000r. Nr 80 poz. 904) Pieczętka znajduje się na wszystkich stronach dokumentacji.		 nowy dom projekty budowlane 26-200 Końskie ul. Kazanowska 18 tel. 41 372 88 85 www.nowydom-projekty.pl	
Temat:	Inwestor:	Lokalizacja pl.	Budowa:
BUDINIEK USŁUGOWY UC67d			
Brzozda:	Tytuł rys.	RZUT PARABIERU	Sztetium: P.B
A R C H I T E K T U R A	Projekt ołowd	mz. Sławomir Grudzien	Data:
	Dopracowano:	ugr. Bud. 228/KL/72	nr rys.: A - 3
Adaptacja:	ing inż. Sylwia Salwa	Skala: 1:100	Date:
Podpis:			