


EGZEMPLARZ OKAZOWY

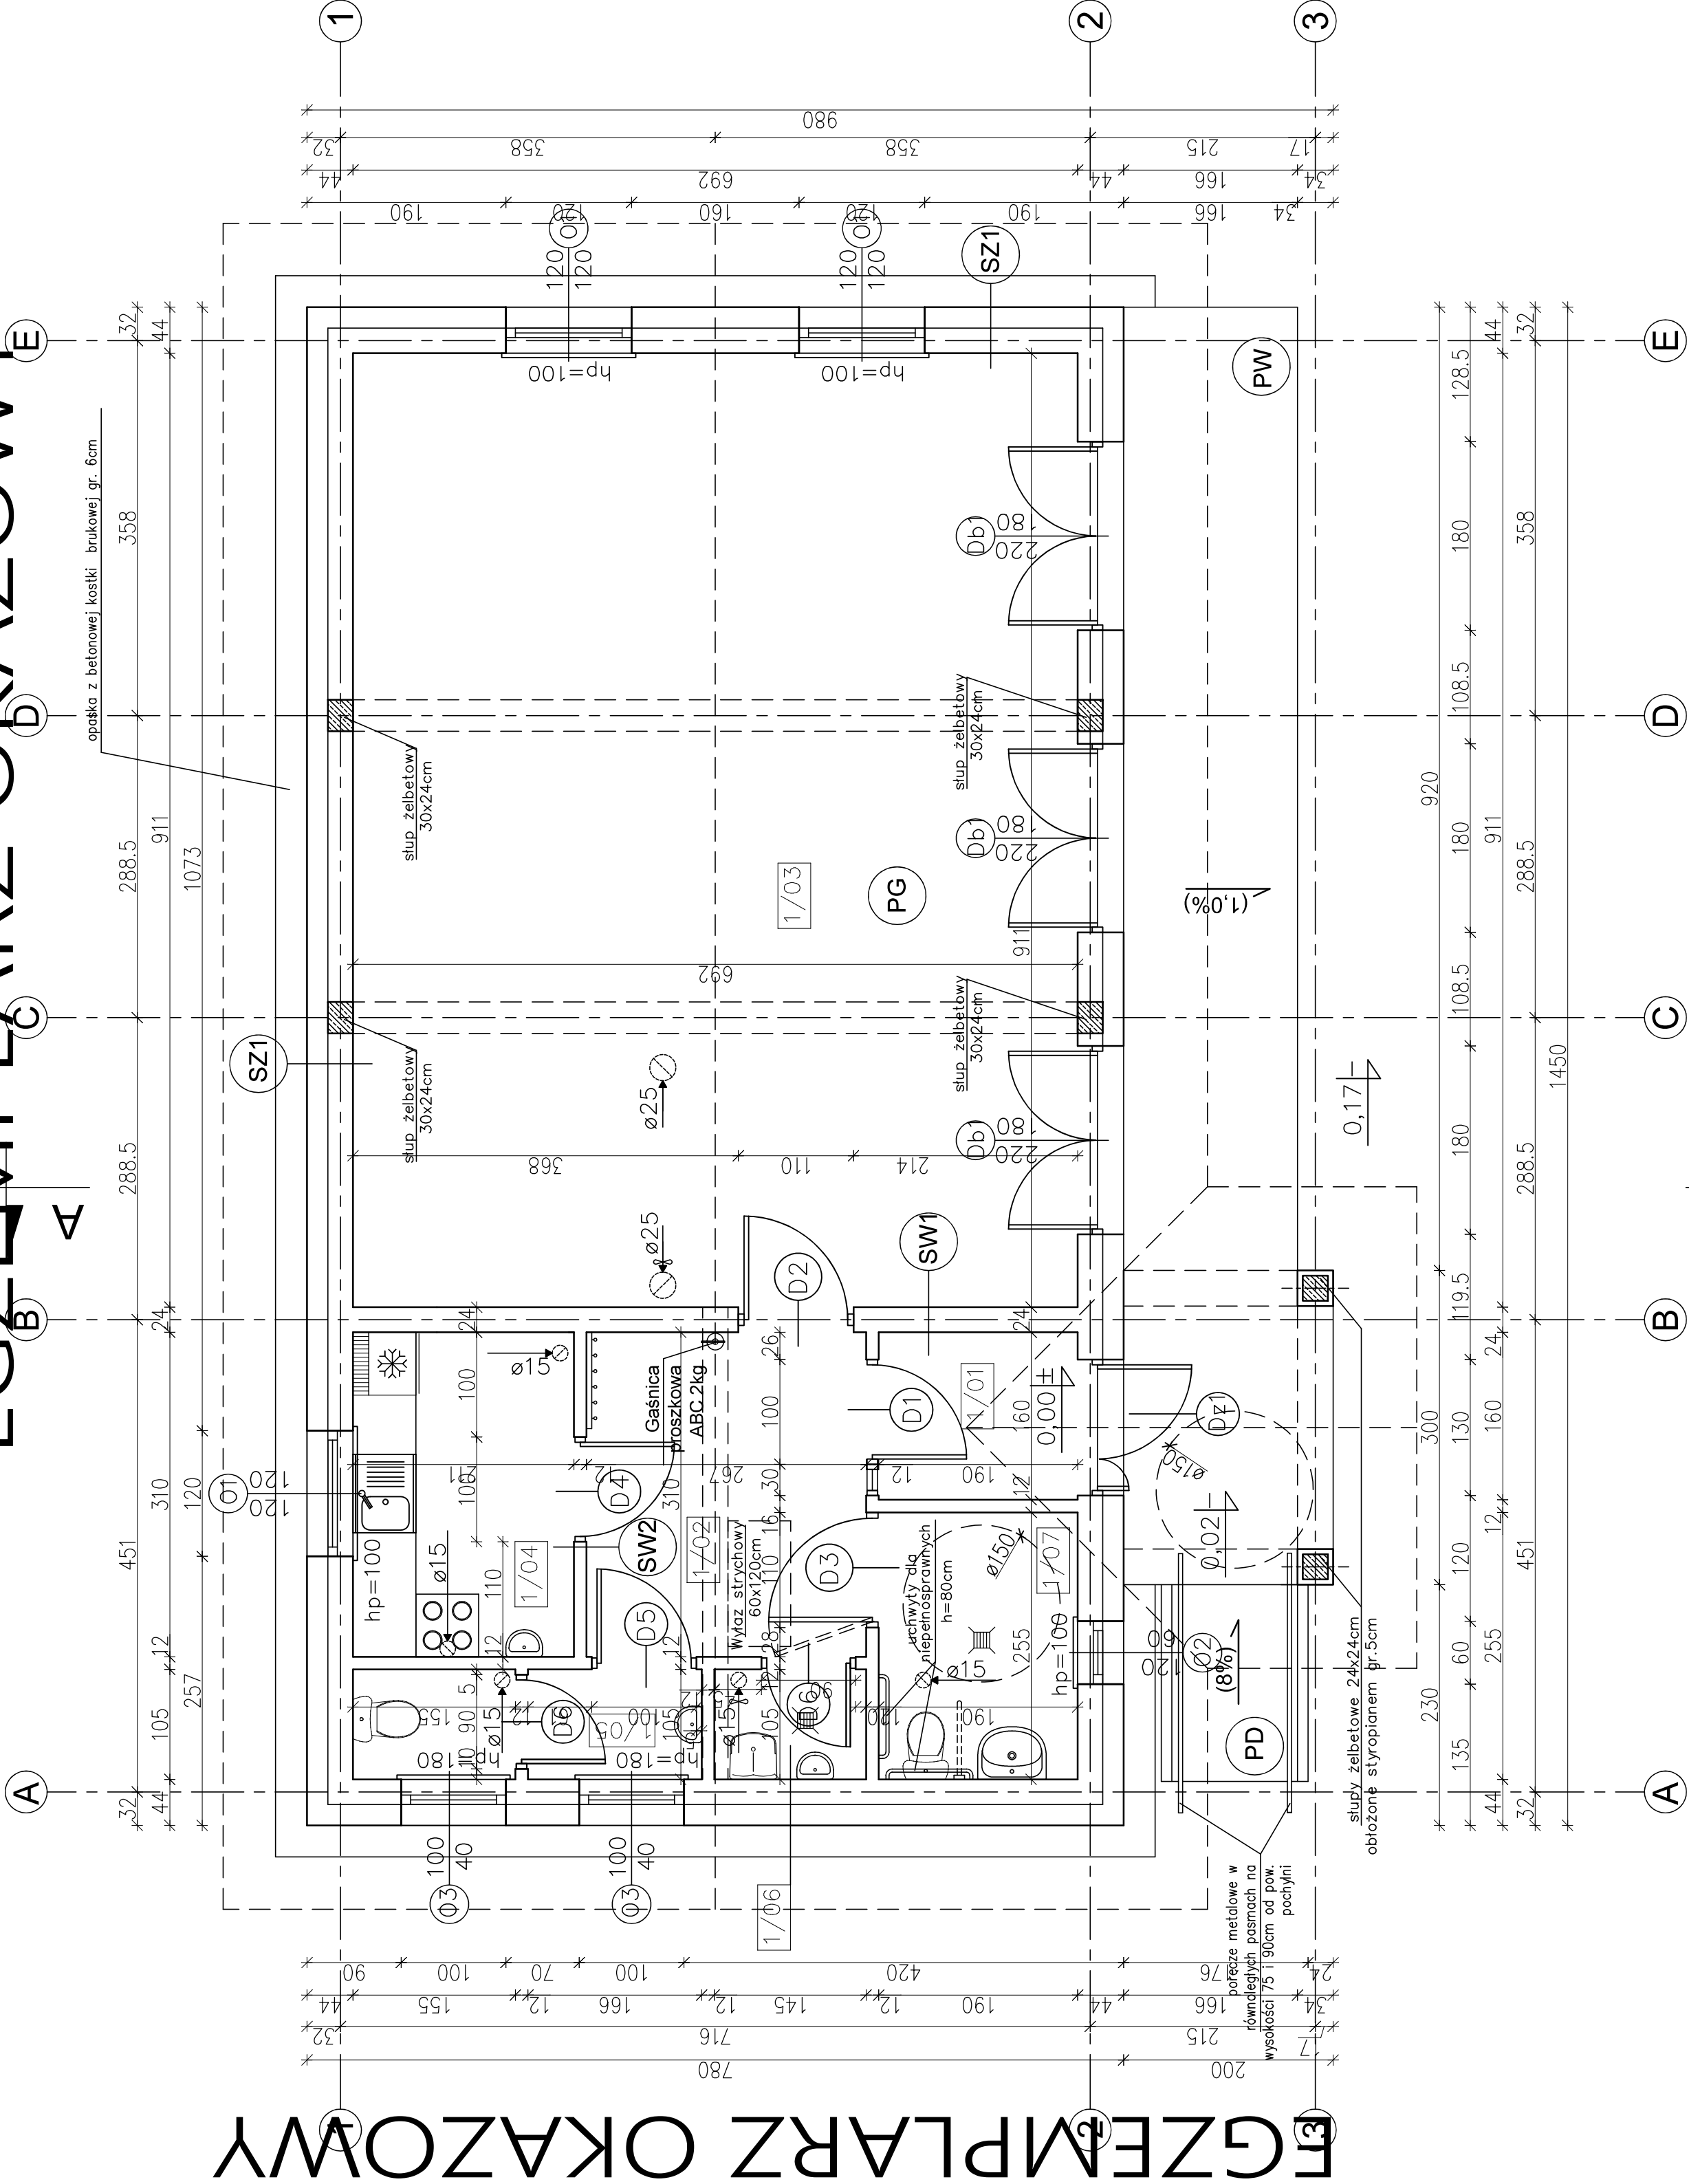

1/01	WIATROŁAP PŁYTKI GRESOWE	3,04m ²
1/02	HALL PŁYTKI GRESOWE	8,27m ²
1/03	SALA PŁYTKI GRESOWE	63,04m ²
1/04	POM. SOCJALNE PŁYTKI GRESOWE	6,54m ²
1/05	WC MESKI PŁYTKI GRESOWE	3,50m ²
1/06	POM. PORZĄDKOWE PŁYTKI GRESOWE	1,52m ²
1/07	WC DLA NIEPEŁNOSPRAW./DAMSKI	4,84m ²
RAZEM		90,75m ²

UWAGA:
Powierzchnie policzono zgodnie z rozporządzeniem Ministra
Rozwoju z dnia 11 września 2020 r. w sprawie szczegółowego
zakresu i formy projektu budowlanego. (Dz. U. Poz. 1609)

EGZEMPLARZ OKAZOWY

SZ1	TYNK CEM.-WAP. 1,5cm BŁOCZEK GAZOBETONOWY O GĘSTOŚCI OBJ. 600kg/m ³ GRUBOŚCI 24 cm NA ZAPRAWIE CEM.WAP. KLASY M5
SW1	TYNK CEM.-WAP. 1,5cm BŁOCZEK GAZOBETONOWY O GĘSTOŚCI OBJ. 600kg/m ³ GRUBOŚCI 12 cm NA ZAPRAWIE CEM.WAP. KLASY M5
SW2	TYNK CEM.-WAP. 1,5cm BŁOCZEK GAZOBETONOWY O GĘSTOŚCI OBJ. 600kg/m ³ GRUBOŚCI 12 cm NA ZAPRAWIE CEM.WAP. KLASY M5
PD	TERAKOTA/PANELE PODŁOGOWE WYLEWKA CEMENTOWA GR.6cm ZBROJONA SIATKĄ Z PRETÓW Ø4. W ODSZCZEPACH 10x10cm FOLIA PCV STYROPIAN PODŁOGOWY O WSP. LAMBDA=0,035[W/mK] gr.12cm PAPA TERMOZGRZEWALNA WYLEWKA BETONOWA C12/15 GR.10cm ZBROJONA SIATKĄ Z PRETÓW Ø8 ZE STALI AIII (18G2) O RÓZSTAWIE 12cm PIASEK ZAGĘSZCZONY NA MOKRO (DO WYRÓWNIANIA POZIOMU) 20cm WSPÓŁCZYNNIK PRZENIKANIA CIEPŁA U=0,179 W/m ² K
PW	KOSTKA BETONOWA GR. 6cm ZE SPADKIEM 1,0% PODSYPKA CEMENTOWO – PIASKOWA GR. 4cm ZAGĘSZCZONA PODSYPKA ZWIROWA GR. 30cm

nowy dom
26-200 Końskie
ul. Kazanowska 3
tel. 41 372 33 36
www.nowydom-projekty.pl

EGZEMPLARZ OKAZOWY
CHRONIONY PRAWEM AUTORSKIM

NIE MOŻE BYĆ SPRZEDAWANY
ORAZ STANOWIĆ LEGALNEJ PODSTAWY
POZWOLENIA NA BUDOWĘ I INNYCH DECYZJI

Powielanie i kopiowanie bez zezwolenia zabronione
Ust. z dn. 4 lutego 1994r.
(tekst jedn. Dz. U. z 2000r. Nr 80 poz. 904)

Temat: BUDYNEK USŁUGOWY UCZELISKA

Investor: A R C H I T E K T U R A

Lokalizacja: RZUT PUNKTOWY

Branoza: inż. Sławomir Gładziński

Tytuł rys: mgr. inż. Sylwia Salwa

Projektant: nr bud. 228/KL/72

Opracowanie: Podpis: Data:

Adaptacja: Podpis: Data:

Stadium: P.B

Data:

nr rys: A-3

Skala: 1:100

UWAGI:
Zlew w pom. 1/06 na wysokości 50cm od posadzki
Kanal wentylacyjny przy ścianie w osi C wyposażać w
wentylator osiowy o wydajności min. 900m³/h
Parapety zewnętrzne w kolorze stolarki okiennej z
blachy powielkanej.
Tynk na cokole mineralny.

EGZEMPLARZ OKAZOWY