


EGZEMPLARZ POKAZOWY

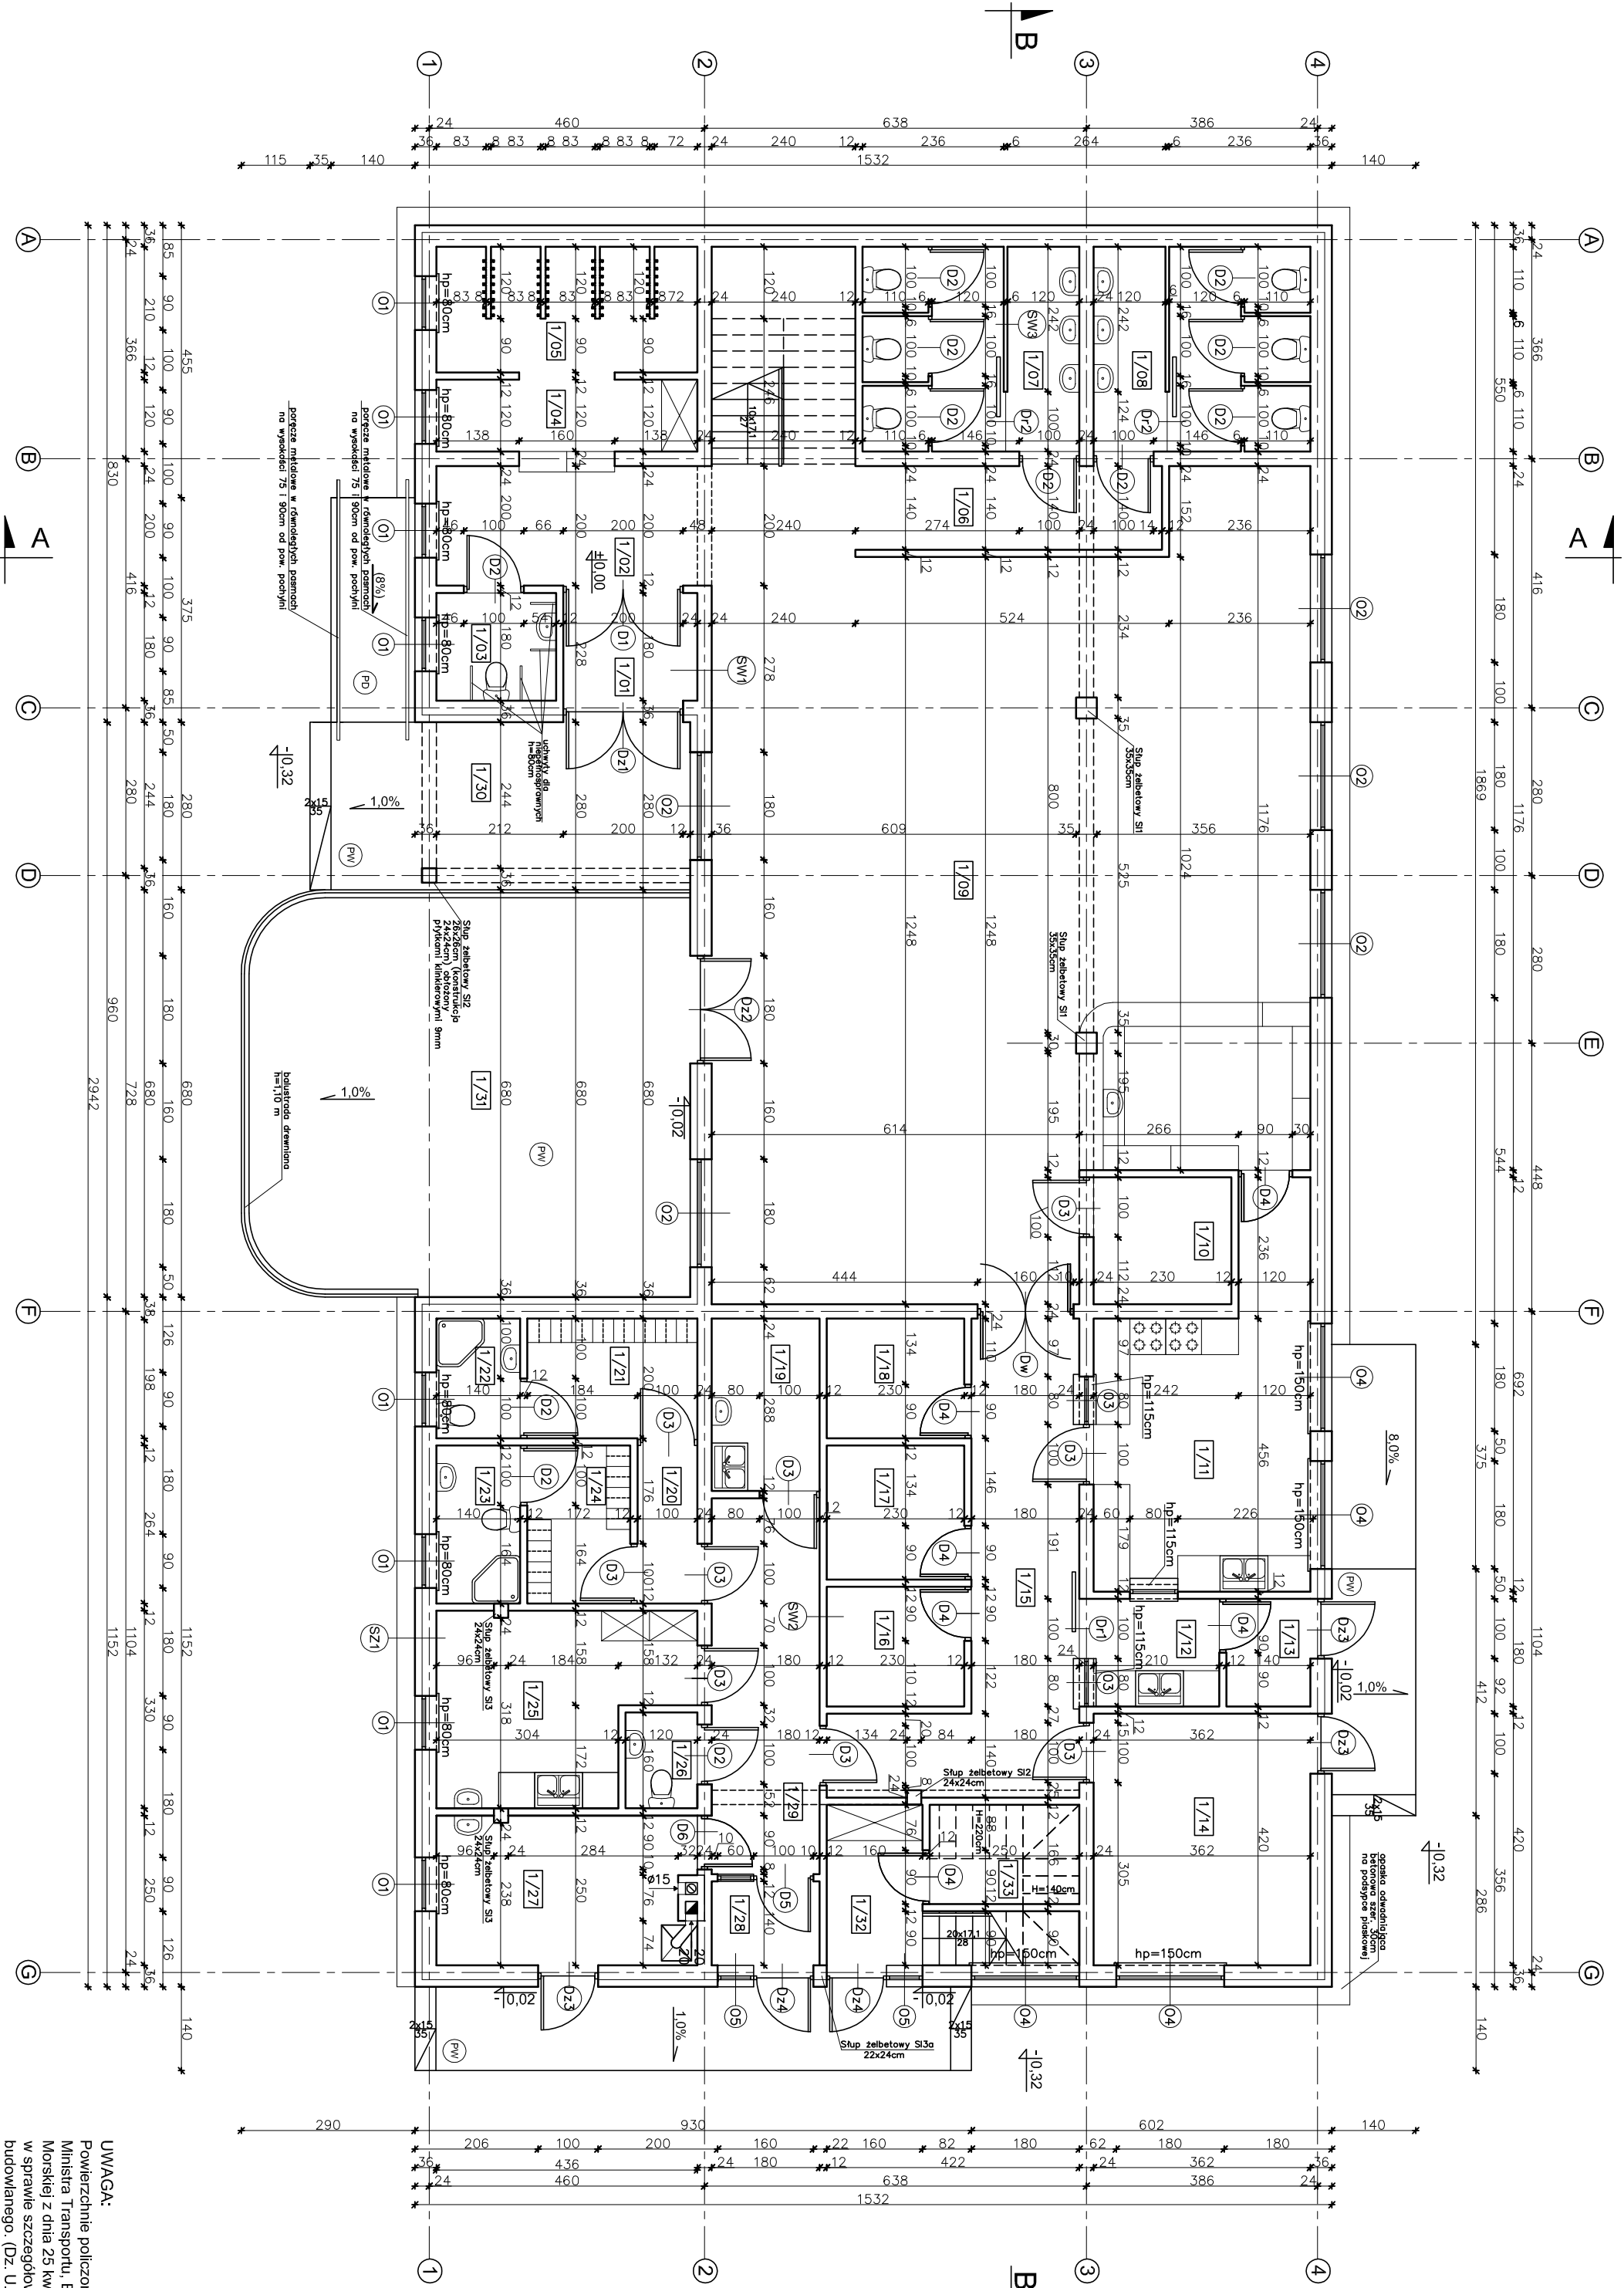

UWAGA:
Powierzchnie policzono zgodnie z rozporządzeniem Ministra Transportu, Budownictwa i Gospodarki Morskiej z dnia 25 kwietnia 2012 r. w sprawie szczegółowego zakresu i formy projektu budowlanego. (Dz. U. poz. 462)

1/01	PRZEDSIONEK	3,91m ²
1/02	TERAKOTA	9,03m ²
1/03	WC DLA NIEPEŁOSPRAWNYCH	3,49m ²
1/04	TERAKOTA	5,07m ²
1/05	SZANIA	8,96m ²
1/06	PANELE PODŁOGOWE	6,97m ²
1/07	WC	11,37m ²
1/08	WC	11,37m ²
1/09	SALA	122,55m ²
1/10	POM. GOSPODARCZE	4,74m ²
1/11	KUCHNIA	19,03m ²
1/12	TERAKOTA	3,66m ²
1/13	SMIETNIK	2,42m ²
1/14	POM. MAGAZYNOWE	14,97m ²
1/15	KORYTARZ	17,42m ²
1/16	POM. MAGAZYNOWE	4,47m ²
1/17	POM. MAGAZYNOWE	5,02m ²
1/18	TERAKOTA	4,47m ²
1/19	POM. GOSPODARCZE	5,04m ²
1/20	KORYTARZ	2,53m ²
1/21	SZANIA	5,54m ²
1/22	ŁAZIENKA	2,70m ²
1/23	ŁAZIENKA	3,58m ²
1/24	SZANIA	4,41m ²
1/25	POM. SOCJALNE	11,89m ²
1/26	WC	1,84m ²
1/27	KOTOWNIA	10,32m ²
1/28	PRZEDSIONEK	2,36m ²
1/29	KORYTARZ	11,06m ²
RAZEM (usług)		320,19m ²
1/30	TARAS	16,64m ²
1/31	PLYTKI GRESOWE MROZODPORNE	49,93m ²
1/32	PRZEDSIONEK	4,16m ²
1/33	POM. GOSPODARCZE	2,86(4,03)m ²
RAZEM (mieszkanie)		7,04(8,19)m ²

W CELU ZAPOBIEŻENIA DESTRUKCJI GRUNTU WOKÓŁ BUDYNKU ZALECA SIĘ ZASTOSOWANIE STUDZIENIEK CHŁONNYCH PRZY OPASCE ODWADNIANIĄCEJ

PD (spadek 8%)	PLYTKI GRESOWE MROZODOP.
	ZAPRAWA KLEJOWA
	ELASTYCZNA MROZODOPORNA
	WYLEWKA CEMENTOWA
	GR. 5cm ZBRUDNIA SIATKA
	Z PRĘTÓW Ø4 W ODSTĘPACH 10x10cm
	ZAPRAWA NA LEPIKU
	PLYTA BETONOWA Z BETONU C12/15 GR.15cm
	MEMBRANA KUBEKOWA LUB FOLIA PE
	PODSYPKA ZMIROWO – PIASKOWA ZAGĘSZCZONA NA MOKRO GR. 20cm

PW	PLYTKI GRESOWE MROZODOP.
	WYLEWKA CEMENTOWA
	GR. 9–5cm ZE SPADKIEM 1%
	ZBRUDNIA SIATKA Z PRĘTÓW Ø4 W ODSTĘPACH 10x10cm
	ZAPRAWA NA LEPIKU
	PLYTA BETONOWA Z BETONU C12/15 GR.15cm
	MEMBRANA KUBEKOWA LUB FOLIA PE
	ZAGĘSZCZONA PODSYPKA ZMIROWO–PIASKOWA GR. 20cm

SZ1	TYNK CEM. –WAP.	1,5cm
	BLUCCZEK	24cm
	ZAPRAWA CEM.WAP. KLAST M5	70–040 12cm
	TYNK CEM. –WAP.	1,5cm

SW1	TYNK CEM. –WAP.	1,5cm
	BLUCCZEK	24cm
	ZAPRAWA CEM.WAP. KLAST M5	70–040 12cm
	TYNK CEM. –WAP.	1,5cm

SW2	TYNK CEM. –WAP.	1,5cm
	BLUCCZEK	24cm
	ZAPRAWA CEM.WAP. KLAST M5	70–040 12cm
	TYNK CEM. –WAP.	1,5cm

EGZEMPLARZ POKAZOWY

CHRONIONY PRAWEM AUTORSKIM

NIE MOŻE BYĆ SPRZEDAWANY

ORAZ STANOWIĆ LEGALNEJ PODSTAWY

POZWOLENIA NA BUDOWĘ I INNYCH DECYZJI

Powielenie i kopiowanie bez zezwolenia zabronione

Ust. z dn. 4 lutego 1994r.

(tekst jedn. Dz. U. z 2000r. Nr 80 poz. 904)

Projektant: inż. Ryszard Fabrowski

Opis: mgr inż. Sylwia Słowi

Adaptacja: Projekt: Data:

nowy dom

projekty budowlane

26-200 Konińskie

ul. Kaszubska 18

Stadium: P-B

Data: 06-2011

nr rys: A-6

Skala: 1:100

Projekt: Data:

EGZEMPLARZ POKAZOWY