

EGZEMPLARZ POKAZOWY

PRZEBUDOWA - A-9

1

2

- (ST1) STROPODACH (strefa kalenicowa)
- BLACHODACHÓWKA
 - KONTRLATY 5x2.5 cm
 - LATY 5x5 cm
 - FOLIA PAROPRZECZALNA
 - KROKIEW 8x16cm
 - PUSTKA POWIERZCHNIOWA
 - 2KLESZCZE 5x16cm
 - WEŁNA MINERALNA gr. 15+20cm
 - UKŁADANA W DWÓCH WARSTWACH
 - PROSTOPADŁYCH DO SIEBIE
 - PAROIZOLACJA FOLIA PCV
 - RUSZT METALOWY
 - PLYTY GKF 12 x 1,25cm
 - WSPÓŁCZYNNIK PRZENIKANIA Ciepła U=0,19w/m²K
- (ST2) STROPODACH
- BLACHODACHÓWKA
 - KONTRLATY 5x2.5 cm
 - LATY 5x5 cm
 - FOLIA PAROPRZECZALNA
 - KROKIEW 8x16cm
 - WEŁNA MINERALNA gr. 15+20cm
 - UKŁADANA W DWÓCH WARSTWACH
 - PROSTOPADŁYCH DO SIEBIE
 - PAROIZOLACJA FOLIA PCV
 - RUSZT METALOWY
 - PLYTY GKF 12 x 1,25cm
 - WSPÓŁCZYNNIK PRZENIKANIA Ciepła U=0,19w/m²K
- (ST3) STROPODACH (okap)
- BLACHODACHÓWKA
 - KONTRLATY 5x2.5 cm
 - LATY 5x5 cm
 - FOLIA PAROPRZECZALNA
 - KROKIEW 8x16cm
 - WEŁNA MINERALNA gr. 15+20cm
 - UKŁADANA W DWÓCH WARSTWACH
 - PROSTOPADŁYCH DO SIEBIE
 - PAROIZOLACJA FOLIA PCV
 - RUSZT METALOWY
 - PLYTY GKF 12 x 1,25cm
 - WSPÓŁCZYNNIK PRZENIKANIA Ciepła U=0,19w/m²K

- (ST5) STROP NAD PARTEREM
- PANELE/TERAKOTA NA KLEJU 2cm
 - WYLEWKA CEMENTOWA 5cm
 - ZBRUJONA SIATKA PRĘTÓW ø 3mm CO 10cm
 - FOLIA PCV
 - STYROPIAN EPS 100-035 gr.5 cm
 - PLYTA ŻELBETOWA 14 cm
 - TYNK CEMENTOWO-WAPIENNY 1,5cm
- (ST1) ŚCIANA ZEWNĘTRZNA
- TYNK CEMENTOWO-WAPIENNY 1,5cm
 - BLOCKI GAZ BETONOWE "600" 24cm
 - STYROPIAN EPS 100-031 20cm
 - TYNK STRUKTURNY
 - WSPÓŁCZYNNIK PRZENIKANIA Ciepła U=0,124w/m²K






- (SW2) ŚCIANA WEWNĘTRZNA DZIAŁOWA
- TYNK CEMENTOWO-WAPIENNY 1,5cm
 - BLOCKI GAZOBETONOWE "600" 12cm
 - TYNK CEMENTOWO-WAPIENNY 1,5cm

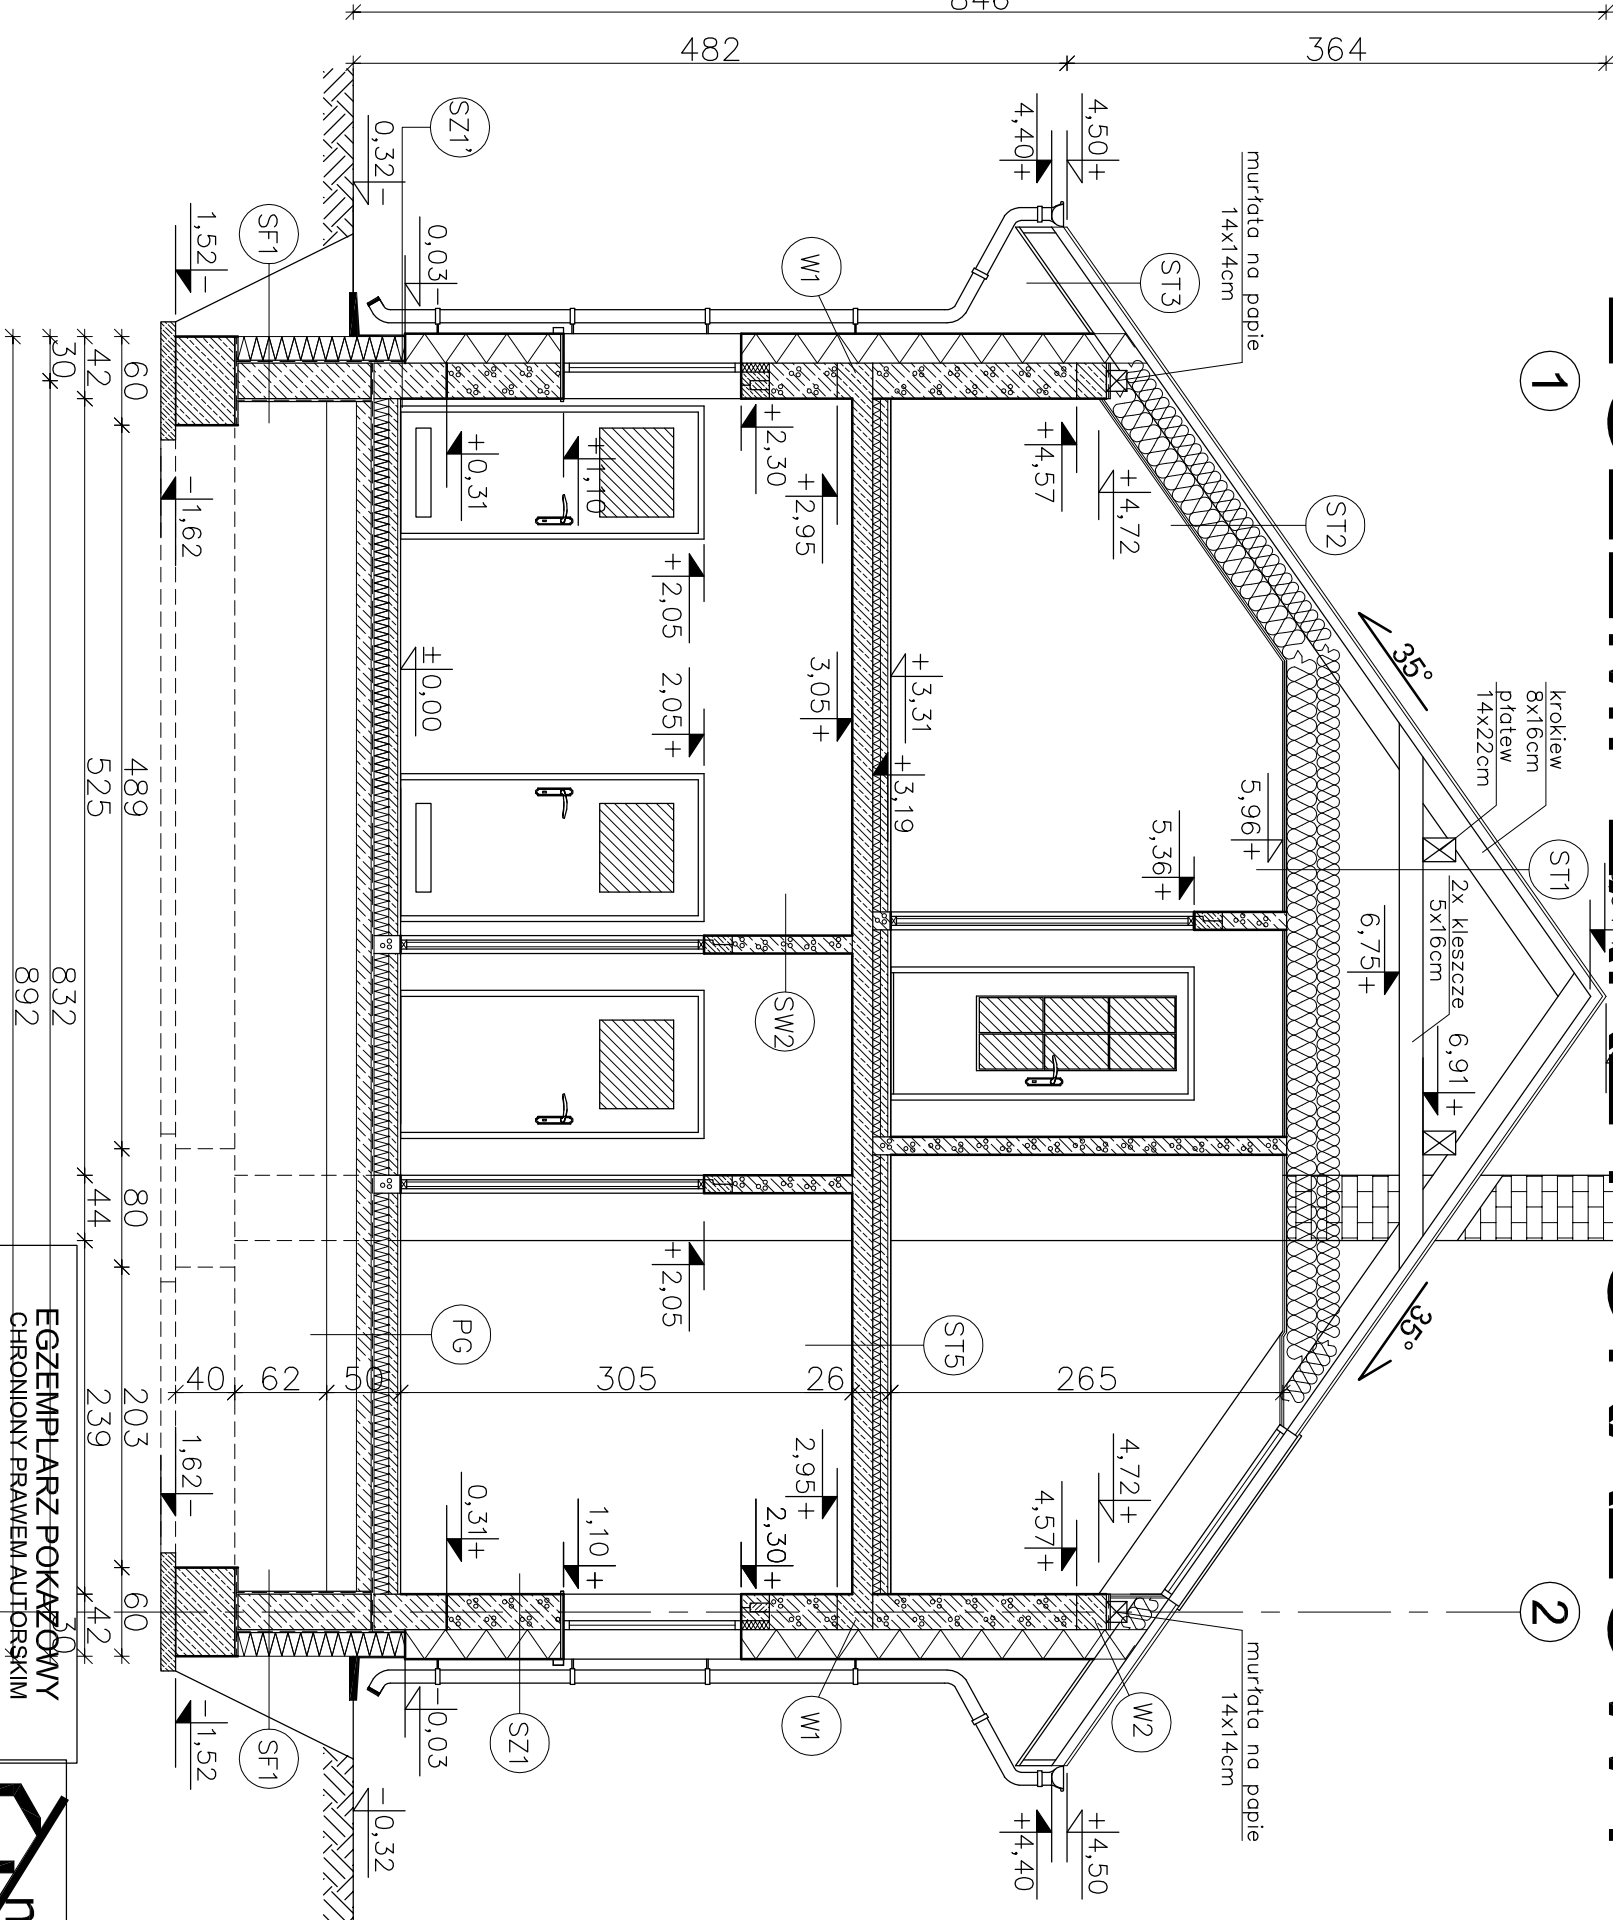

- (SF1) ŚCIANA FUNDAMENTOWA
- MASA ASFALTOWO-KAUCZUKOWA (3x) po obu stronach
 - ściany fundamentowej
 - BLOCKI BETONOWE 24cm
 - STYROPIAN XPS 300 18cm
 - NA ZAKŁAD
 - WSPÓŁCZYNNIK PRZENIKANIA Ciepła U=0,191w/m²K
- (PG) PODŁOGA NA GRUNCIE
- TERAKOTA/PANELE PODŁOGOWE 2cm
 - WYLEWKA CEMENTOWA 6cm
 - ZBRUJONA SIATKA Z PRĘTÓW ø 4mm CO 10cm
 - FOLIA PCV
 - STYROPIAN EPS 100-035 12cm
 - PAPA TERMOZGRZEWALNA
 - WYLEWKA BETONOWA C12/15 10cm
 - ZBRUJONA SIATKA Z PRĘTÓW ø 8 ZE STALI AII(18G2) O RÓZSTAWIE 12cm
 - ZAGĘSZCZONA NA MOKRO PODSTYPKA ZMIOWO-PIASKOWA 20 cm
 - WSPÓŁCZYNNIK PRZENIKANIA Ciepła U=0,280w/m²K

nowy dom
projekty budowlane
ul. Kazanowska 18
tel. 41 372 89 36
www.nowydom-projekty.pl

EGZEMPLARZ POKAZOWY
CHRONIONY PRAWEM AUTORSKIM
NIE MOŻE BYĆ SPRZEDAWANY
ORAZ STANOWIĆ LEGALNEJ PODSTAWY
POZWOLENIA NA BUDOWĘ I INNYCH DECYZJI

Powielnie i kopiowanie bez zezwolenia zbrojone
Ust. z dn. 4 lutego 1994r.
(tekst jedn. Dz.U. z 2000r. Nr 80 poz. 904)

EGZEMPLARZ POKAZOWY
CHRONIONY PRAWEM AUTORSKIM
NIE MOŻE BYĆ SPRZEDAWANY
ORAZ STANOWIĆ LEGALNEJ PODSTAWY
POZWOLENIA NA BUDOWĘ I INNYCH DECYZJI

Lokalizacja:	A R C H I T E K T U R A	Stadium:	PB
Brzoza:	PRZEKRODOKA - A		
Tytuł rys:	inż. Ryszard Fabrowski	nr rys:	A - 9
Projektant:	inż. Ryszard Fabrowski	Skala:	1:50
Opracował:	mgr inż. Szymon Salwa	Podpis:	
Adaptacja:		Data:	