



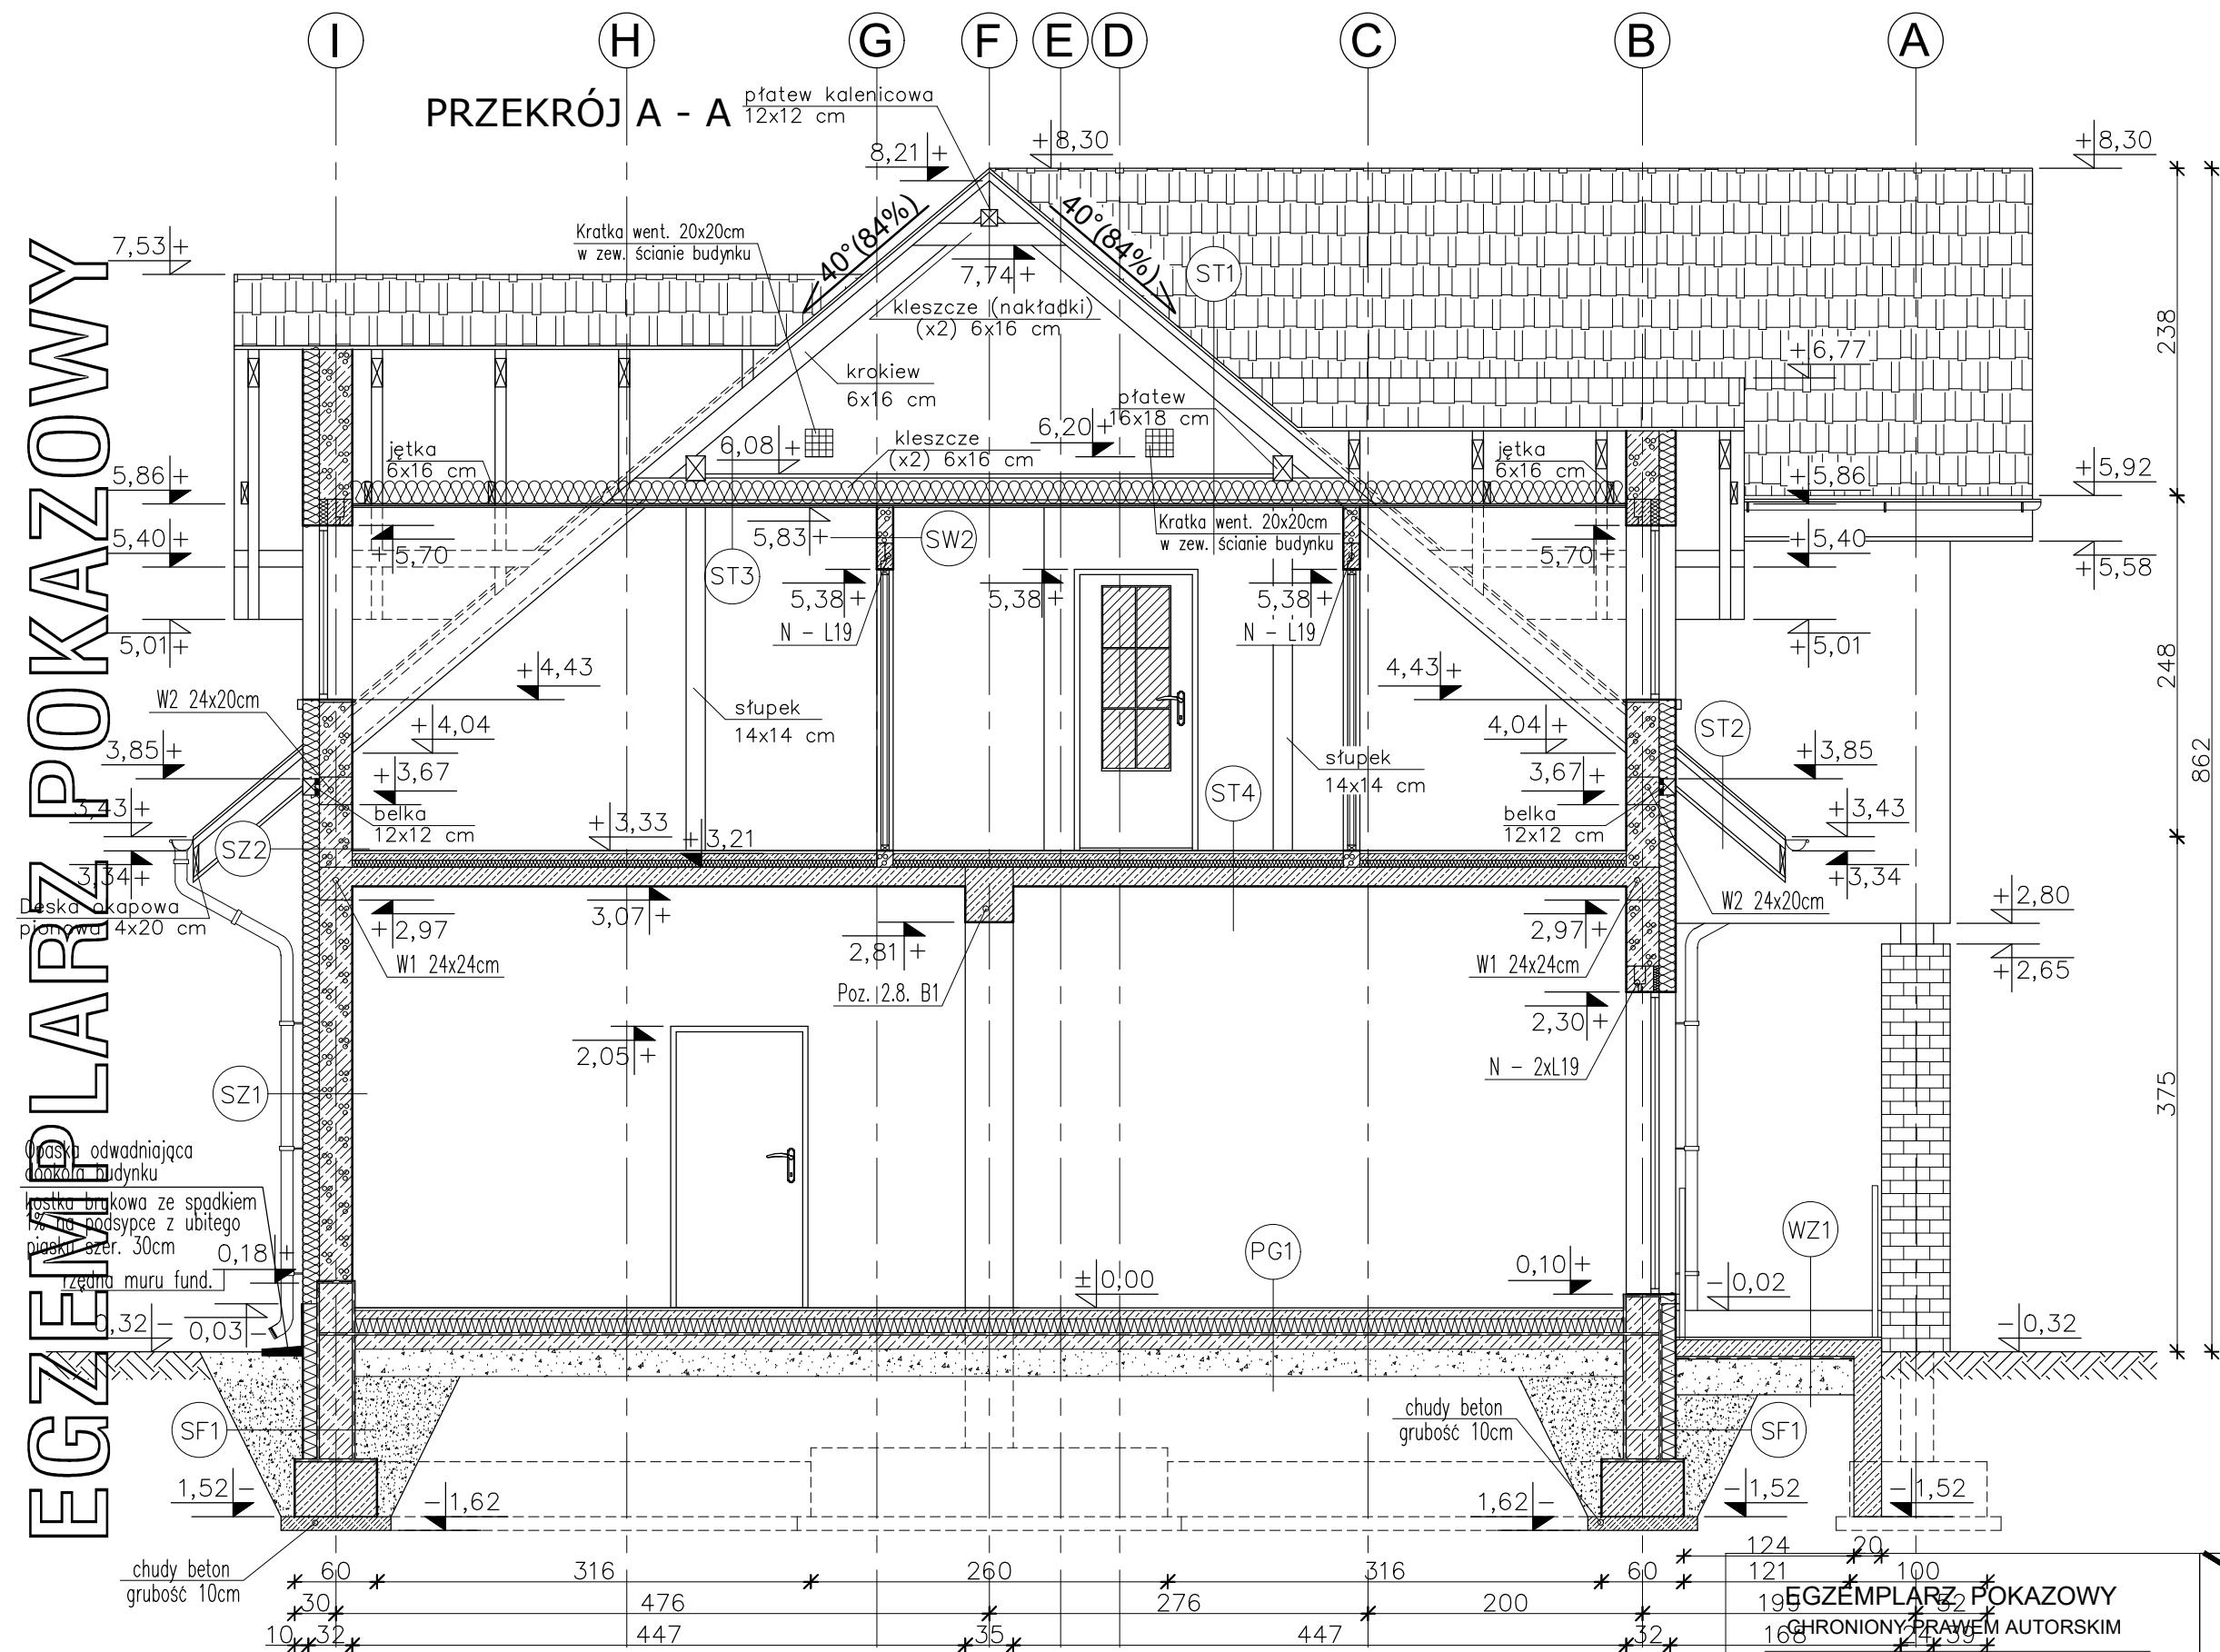

- ST1 STROPODACH (strefa kalenicowa)
 - BLACHODACHÓWKA
 - ŁĄTY 4x4 cm
 - KONTRŁĄTY 5x2,5 cm
 - FOLIA PAROPRZEPUSZCZALNA
 - KROKIEW 6x16cm
 - PUSTKA POWIETRZNA
 - KLESZCZ 6x16cm
 - WEŁNA MINERALNA 15+10cm
 - PAROIZOLACJA – FOLIA PCV
 - WYSOKO–PAROPRZEPUSZCZALNA
 - RUSZT METALOWY
 - PLYTY GKF – 2 x 1,25 cm
- ST2 STROPODACH (okap)
 - BLACHODACHÓWKA
 - ŁĄTY 4x4 cm
 - KONTRŁĄTY 5x2,5 cm
 - FOLIA WYSOKO–PAROPRZEPUSZCZALNA
 - KROKIEW 6x16cm
 - PODBITKA Z DESEK – 2,5 cm
- ST3 STROP NAD PODDASZEM
 - PLYTA OSB 3cm
 - KLESZCZE 6x16cm
 - WEŁNA MINERALNA 15+10cm
 - FOLIA PAROSZCZELNA
 - RUSZT METALOWY
 - PLYTY GKF – 2 x 1,25cm
- ST4 STROP NAD PARTEREM
 - PANELE/TERAKOTA NA KLEJU 2cm
 - WYLEWKA CEMENTOWA 5cm
 - ZBROJONA SIĄTKA Z PRĘTÓW
Ø 3mm CO 10cm
 - FOLIA PCV
 - STYROPIAN EPS 100–038 5cm
 - PLYTA ŻELBETOWA 14 cm
 - TYNK CEMENTOWO–WAPIENNY 1,5cm
- SZ1 ŚCIANA ZEWNĘTRZNA
 - TYNK CEMENTOWO–WAPIENNY 1,5cm
 - GAZOBETON 24cm
 - STYROPIAN EPS 70–031 12cm
 - PLYTKI KLINKIEROWE
 - WSPÓŁCZYNNIK PRZENIKANIA CIEPŁA
 $U=0,182W/m^2K$
- SZ2 ŚCIANA ZEWNĘTRZNA
 - TYNK CEMENTOWO–WAPIENNY 1,5cm
 - GAZOBETON 24cm
 - STYROPIAN EPS 70–031 12cm
 - TYNK CIENKOWARSTWOWY
- SW2 ŚCIANA WEWNĘTRZNA DZIAŁOWA
 - TYNK CEMENTOWO–WAPIENNY 1,5cm
 - GAZOBETON 12cm
 - TYNK CEMENTOWO–WAPIENNY 1,5cm
- SF1 ŚCIANA FUNDAMENTOWA
 - MASA ASFALTOWO–
–KAUCZUKOWA (3x) po obu stronach
 - BŁOCZKI BETONOWE 24cm
 - STYROPIAN XPS 300 12cm NA ZAKŁAD
 - TYNK CIENKOWARSTWOWY
- PG1 PODŁOGA NA GRUNCIE
 - TERAKOTA/PANELE PODŁOGOWE 2cm
 - WYLEWKA CEMENTOWA 6cm
 - ZBROJONA SIĄTKA Z PRĘTÓW
Ø 4mm CO 10cm
 - FOLIA PCV
 - STYROPIAN EPS 100–035 12cm
 - PAPA TERMOZGRZEWALNA
 - WYLEWKA BETONOWA C12/15 10cm
 - ZBROJONA SIĄTKA Z PRĘTÓW Ø8
 - ZE STALI AII(18G2) O RÓZSTAWIE 12 cm
 - ZAGĘSZCZONA NA OKRO POŚYPKA
 - ŻWIROWO–PIASKOWA 20 cm
 - WSPÓŁCZYNNIK PRZENIKANIA CIEPŁA
 $U=0,278W/m^2K$

UWAGA !!!
WSZYSTKIE MIEJSCA STYKU DREWNA Z MUREM
LUB BETONEM NALEŻY ODIZOLOWAĆ PRZECIWWILGOCIOWO!

EGZEMPLARZ POKAZOWY

199 EGZEMPLARZ POKAZOWY
168 CHRONIONY PRAWEM AUTORSKIM


Pieczątka znajduje się na wszystkich stronach dokumentacji

 nowy dom projekty budowlane		26-200 Końskie ul. Kazanowska 18	
Temat:		BUDYNEK USŁUGOWO - MIESZKALNY UC25	
Inwestor:			
Lokalizacja:			
Branża:		ARCHITEKTURA	
Tytuł rys:		PRZEKROJ A - A	
Projektował:		inż. Ryszard Fabrowski upr. bud. 27/66	
Opracował:		Piotr Bocheński	
Adaptacja:		Podpis:	
		Skala: 1:50	