




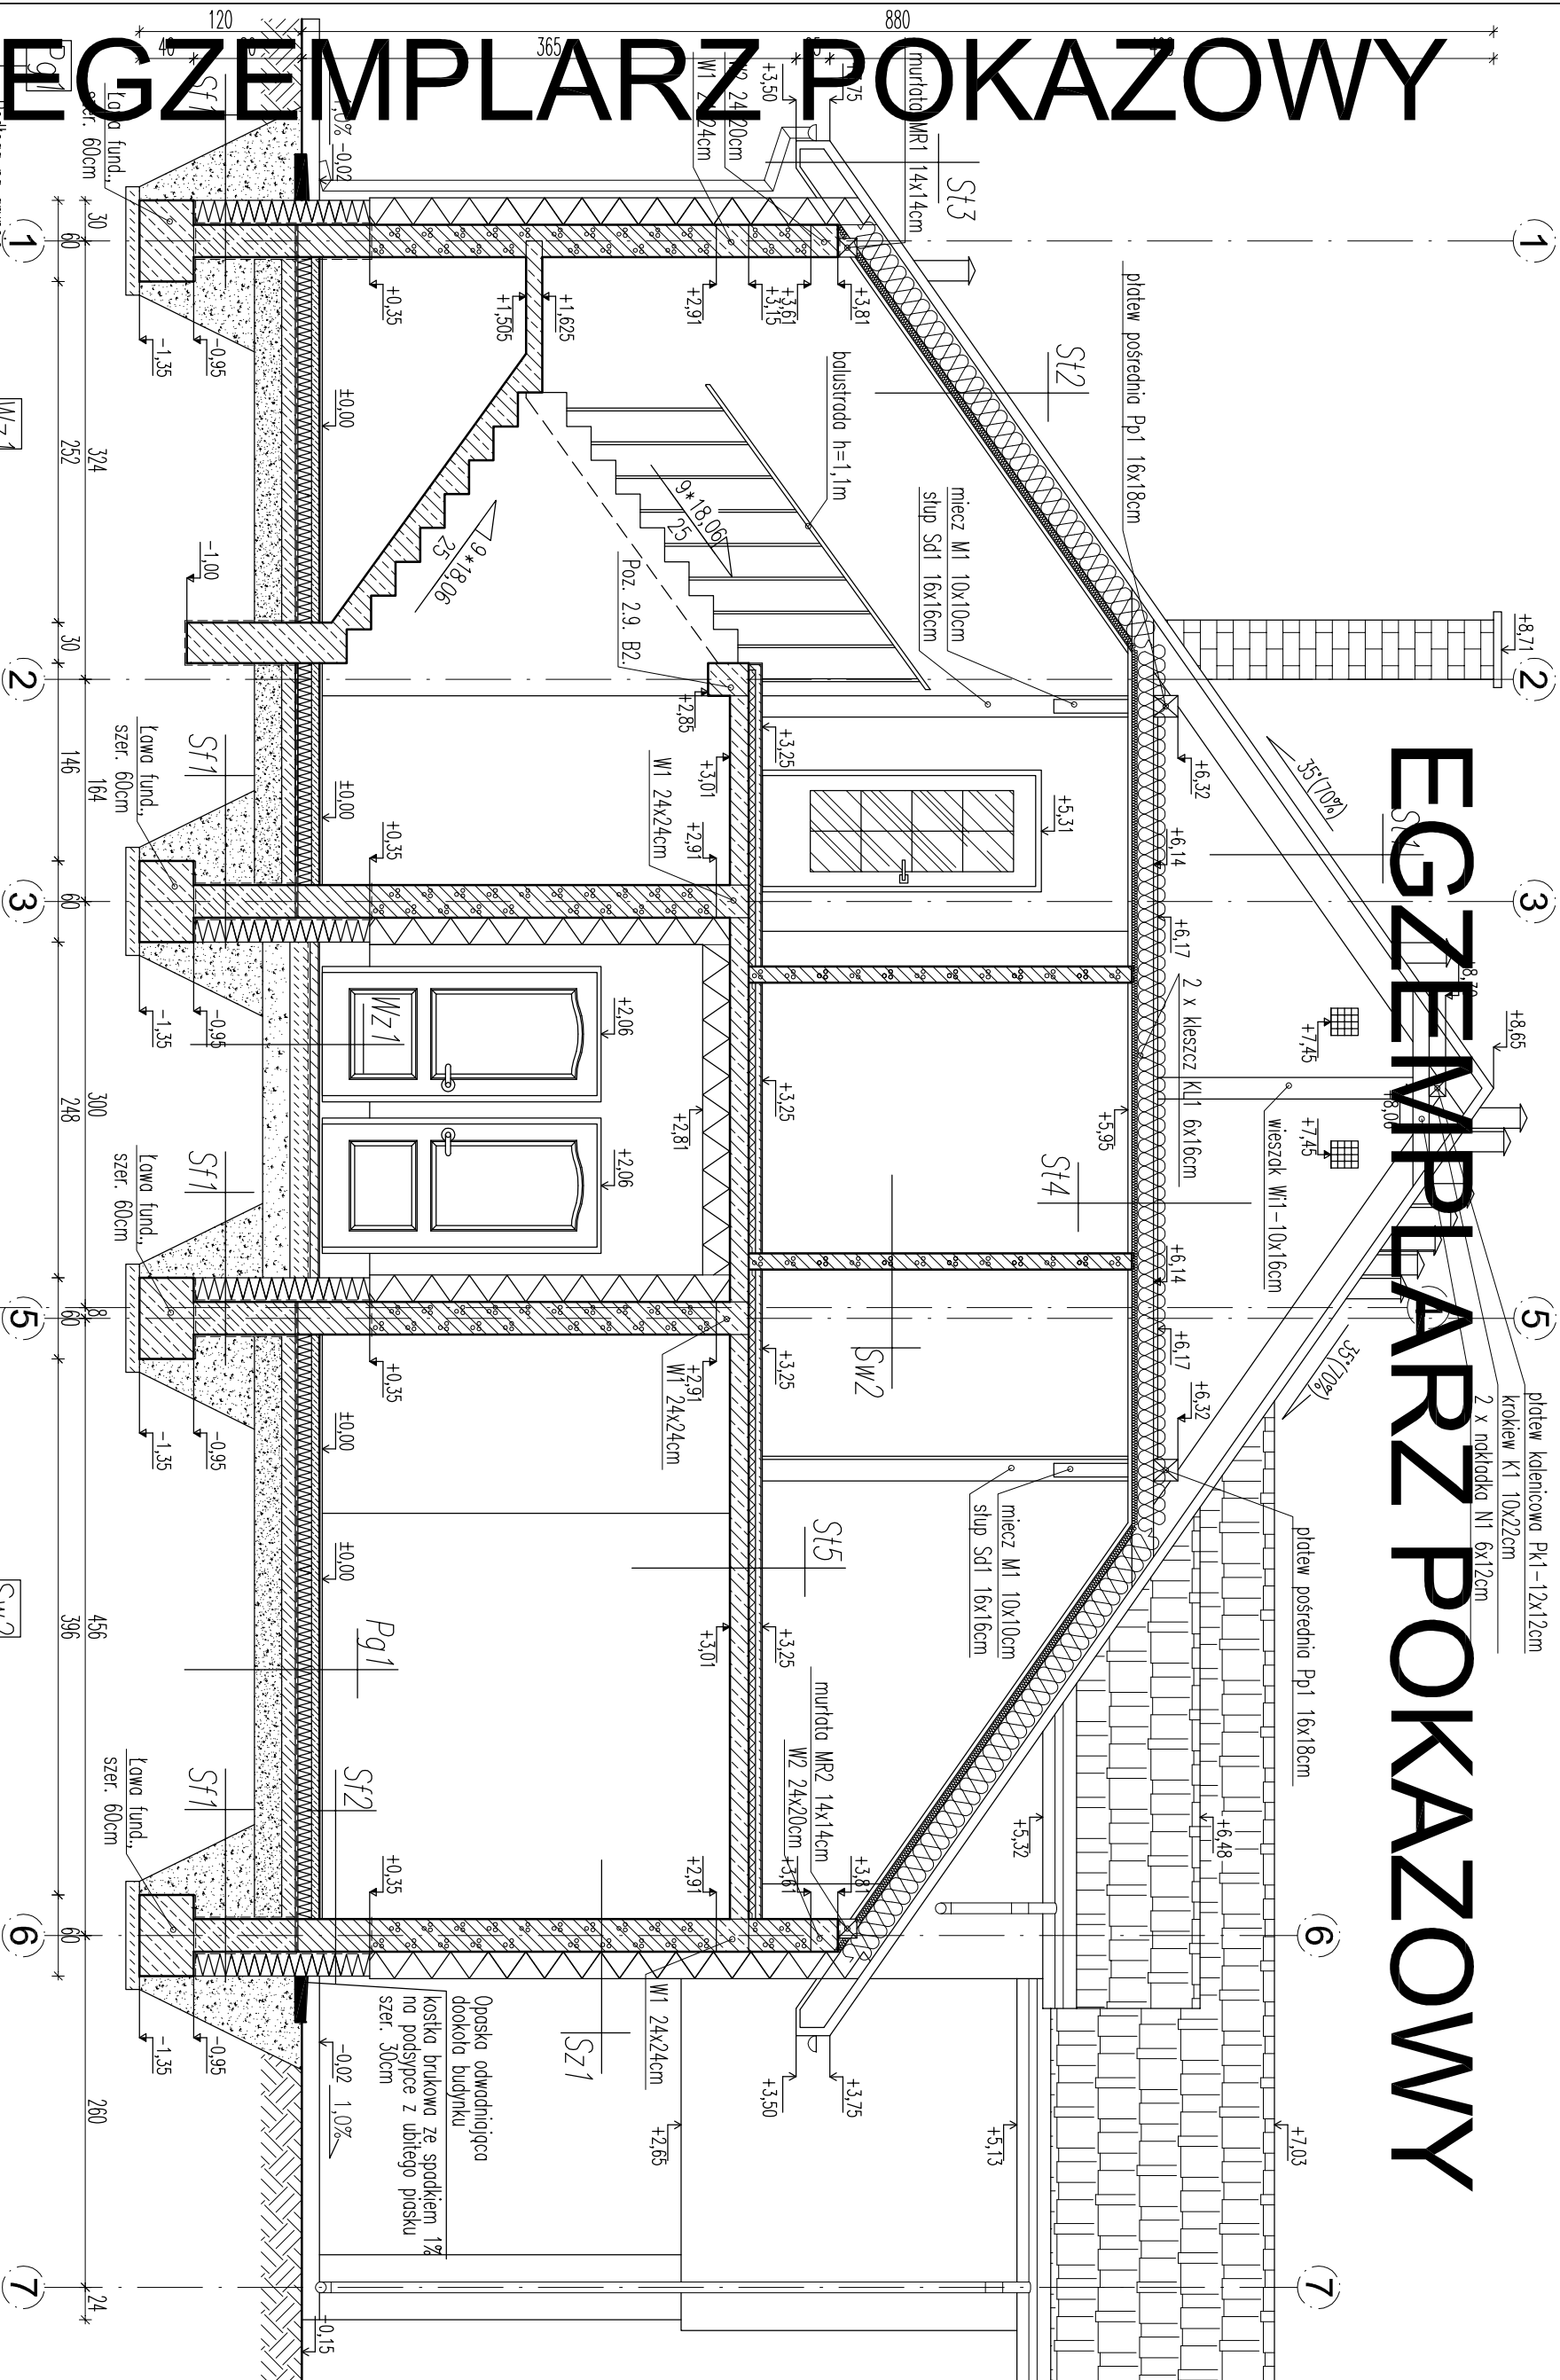

St1	Polac dachowa (kalenica) blacha dachówkowa laly drew. 5x5cm konfrolaty 5x2,5cm folia paroizpuszczalna krakew 10x22cm
-----	---

Poloc dachowa (stropodach)
blacha dachówkowa
łaty drew. 5x5cm
kontrłaty 5x2,5cm
folia paropięzpuszczająca
krokiew 10x22cm
puszka powietrzna
wetna mineralna, gr. 20+5cm
folia paroszczelna
nuszt mełdowy
plyty GKF, gr. 1,25cm
Współczynnik przenikania ciepła $u=0,14 \text{ W/m}^2\text{K}$

Potoc dachowa (okap)
blacha dachówkowa
łaty drew. 5x5cm
kontrłaty 5x2,5cm
folia paroprzepuszczalna
krókiew 10x22cm
podbitka z desek, gr. 2,5cm

Strop poddasza	2 x kleszcze 6x16cm	wełna mineralna, gr. 20+	folio paroizolacyjne	ruszt metalowy	plyty GKF, gr. 1,25cm
----------------	---------------------	--------------------------	----------------------	----------------	-----------------------

Strop porturu	
posadzka (terakota)	
wyewłoka cementowa 4cm zbrojona siatką z prętów $\varnothing$ 3mm co 10cm	
folia PVC	
styropian EPS 100-035, gr. 5cm	
plyta żelbetowa, gr. 14cm	
tylnk cem.-wapienny, gr. 1,5cm	

		nowy dom		26-200 Konstancja ul. Kazanowska 18 tel. 793 41 12 34	
biuro projektowe		projekty budowlane			
Temat:		BUDOWAŁA USŁUGOWO - MIESZKALNY UCZĄ			
Inwestor:					
Lokalizacja:					
Branża:		ARCHITEKTURA			
Tytuł rys.:		PRZEMÓŁ A-A		Stadium: PB	
Projektował:		inż. Ryszard Fabrowski upr. odb. 27/66		Data:	
Opracował:		Piotr Bochencki		Nr rys: A-10	
Adaptacja:		Adaptacja:		Skala: 1:50	
		Data:			