


EGZEMPLARZ OKAZOWY

PRZEKRÓJ A - A

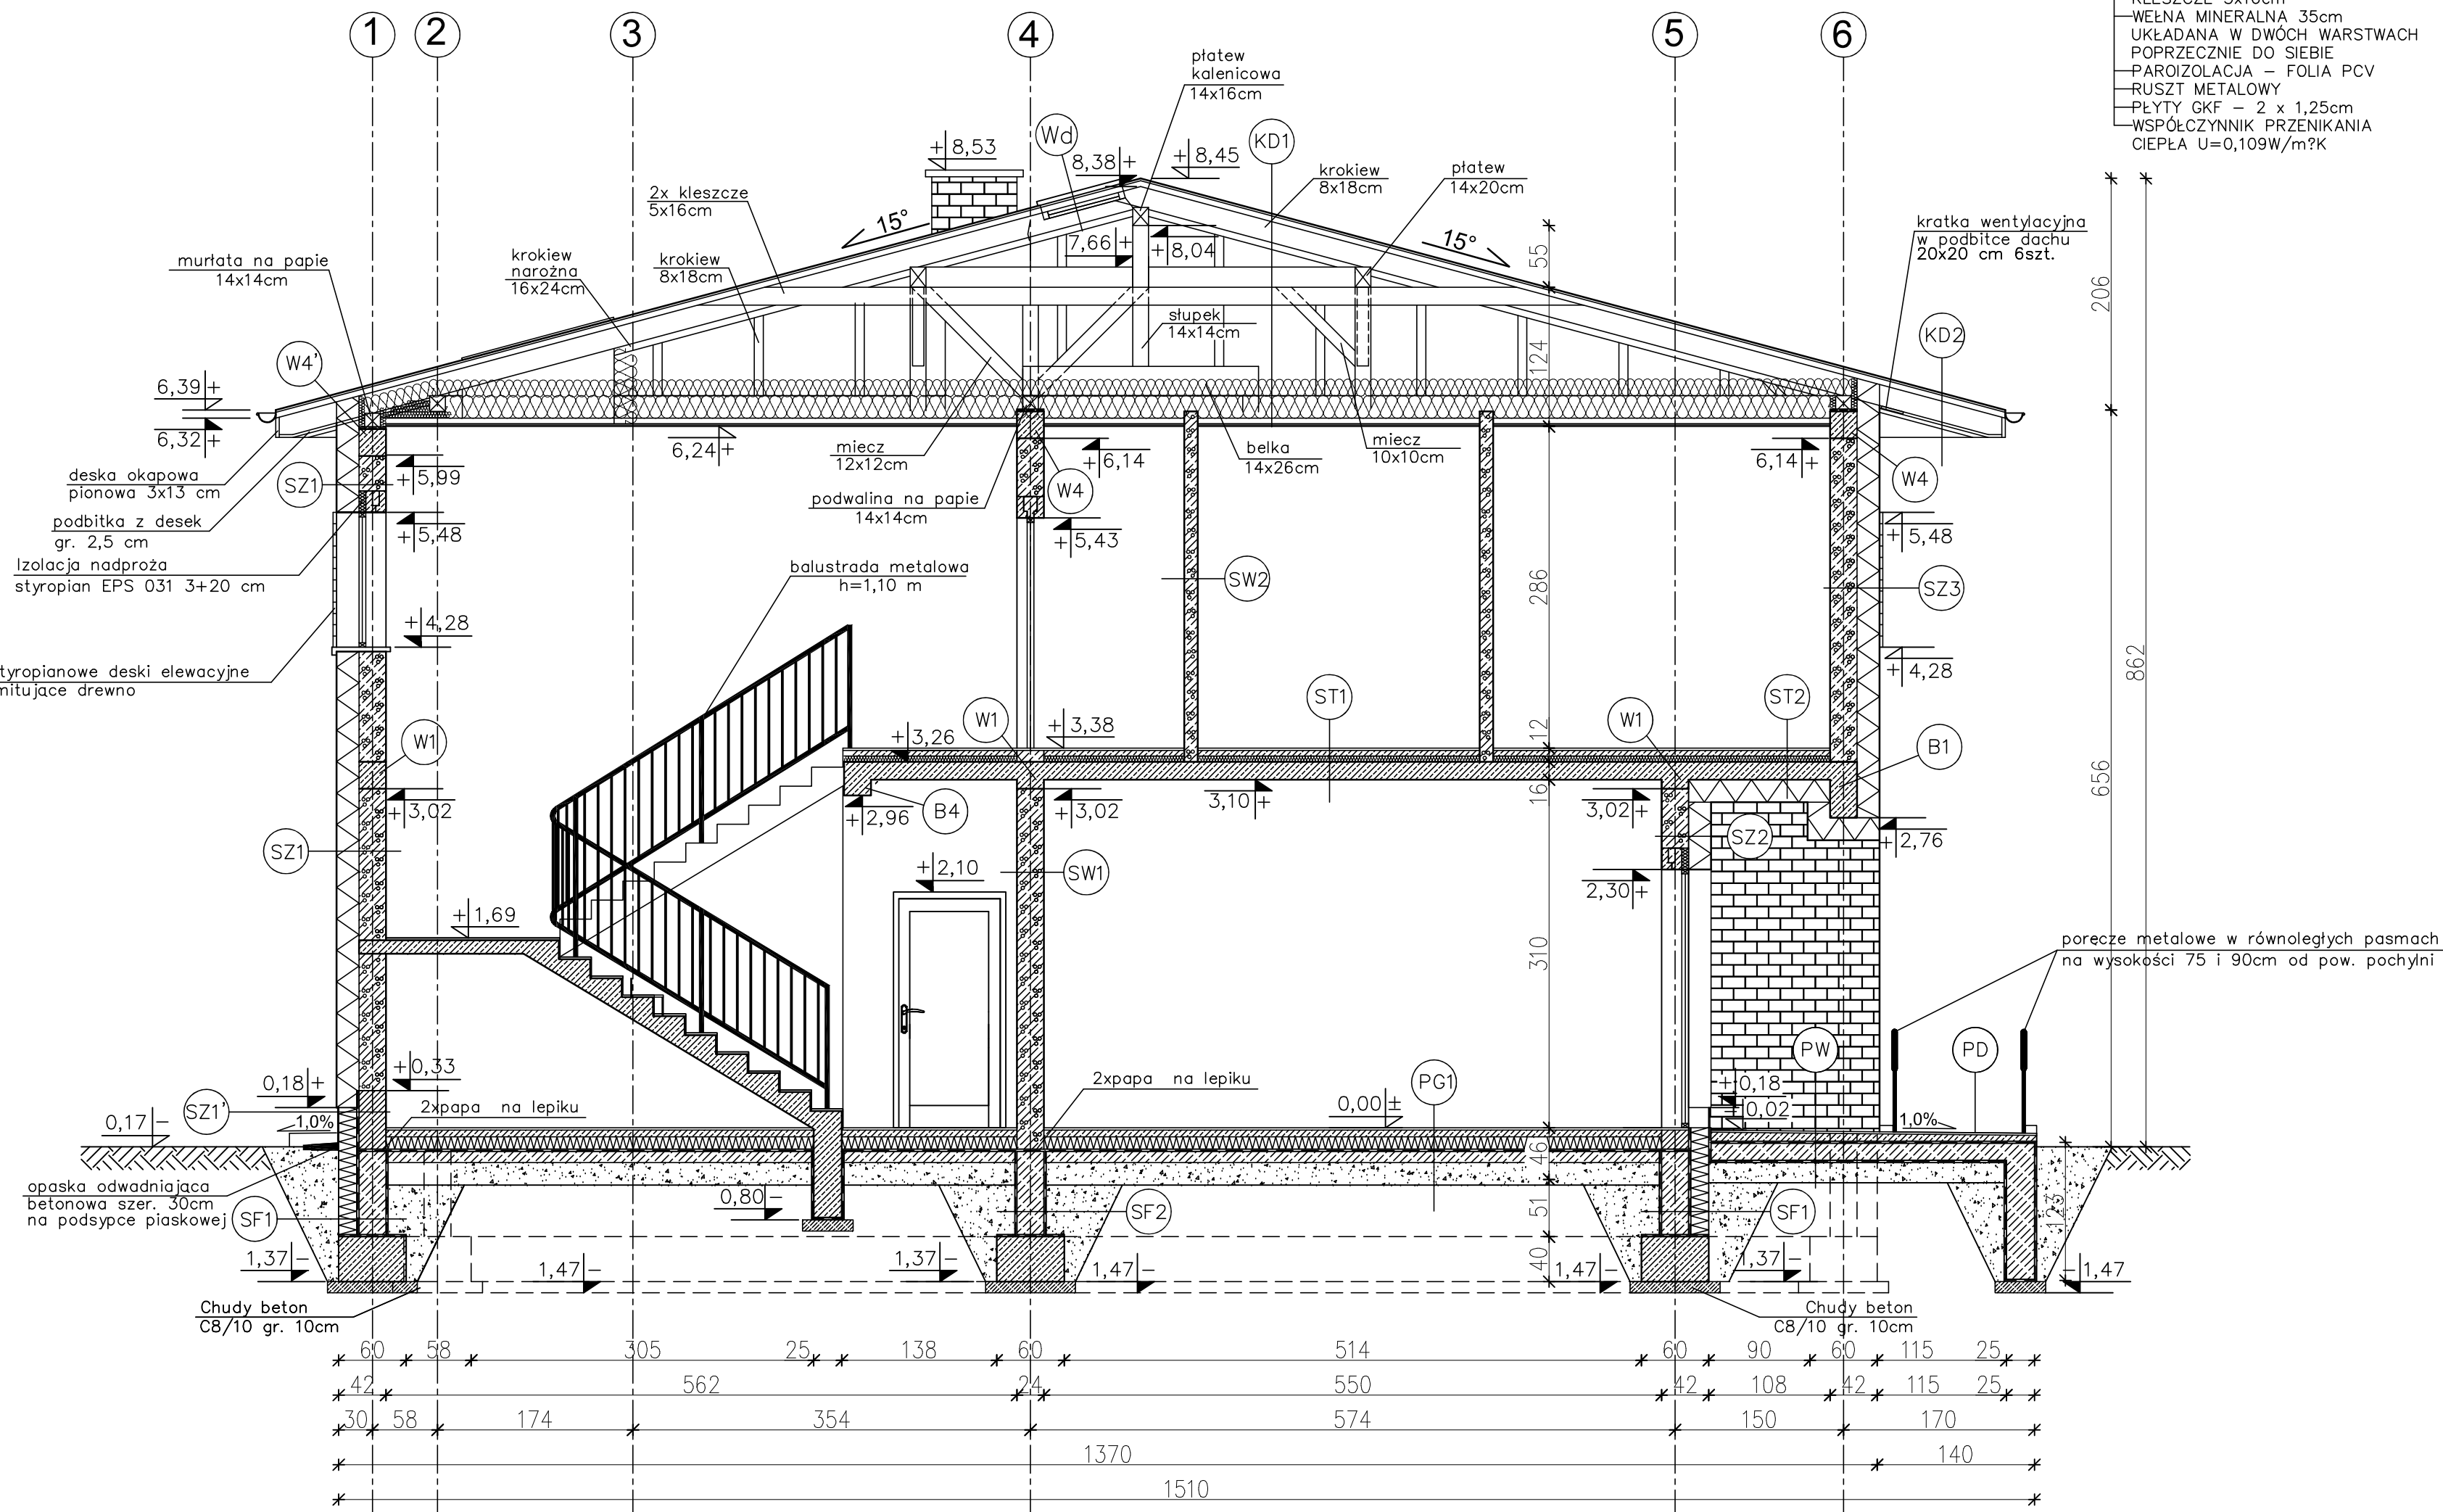

- KD1 KONSTRUKCJA DACHOWA**
- BLACHODACHÓWKA
 - ŁATY 5x5cm
 - KONTRŁATY 5x2,5cm
 - FOLIA PAROPRZEPUSZCZALNA
 - KROKIEW 8x18cm
 - PLATEW KALENICOWA 14x16cm
 - PUSTKA POWIETRZNA
 - PLATEW 14x18cm
 - KLESZCZE 5x16cm
 - WEŁNA MINERALNA 35cm
 - UKŁADANA W DWÓCH WARSTWACH
 - POPRZECZNIE DO SIEBIE
 - PAROIZOLACJA - FOLIA PCV
 - RUSZT METALOWY
 - PLYTY GKF - 2 x 1,25cm
 - WSPÓŁCZYNNIK PRZENIKANIA CIEPŁA U=0,109W/m²K

- KD3 KONSTRUKCJA DACHOWA**
- BLACHODACHÓWKA
 - ŁATY 5x5cm
 - KONTRŁATY 5x2,5cm
 - FOLIA PAROPRZEPUSZCZALNA
 - KROKIEW 8x18cm
 - PODBITKA Z DESEK - 2,5 cm

- SZ1 ŚCIANA ZEWNĘTRZNA**
- TYNK CEMENTOWO-WAPIENNY 1,5cm
 - BŁOCZKI GAZOBETONOWE "600" 24cm
 - STYROPIAN EPS 031 20cm
 - TYNK STRUKTURALNY
 - WSPÓŁCZYNNIK PRZENIKANIA CIEPŁA U=0,138W/m²K

- SZ1 ŚCIANA ZEWNĘTRZNA (do rzędnej +0,18m)**
- TYNK CEMENTOWO-WAPIENNY 1,5cm
 - FUNDAMENTOWE BŁOCZKI
 - KERAMZYTOBETONOWE 24cm
 - MASA ASFALTOWO-KAUCZUKOWA (3x) od zewnętrznej strony ściany
 - RAPÓWKA od zewnętrznej strony ściany
 - STYRODUR 18cm
 - ZAPRAWA KLEJOWA NA SIATCE
 - PLYTKI KLINKIEROWE
 - WSPÓŁCZYNNIK PRZENIKANIA CIEPŁA U=0,177W/m²K

- SZ2 ŚCIANA ZEWNĘTRZNA W PODCIENIACH**
- TYNK CEMENTOWO-WAPIENNY 1,5cm
 - BŁOCZKI GAZOBETONOWE "600" 24cm
 - STYROPIAN EPS 031 20cm
 - ZAPRAWA KLEJOWA NA SIATCE
 - PLYTKI KLINKIEROWE
 - WSPÓŁCZYNNIK PRZENIKANIA CIEPŁA U=0,138W/m²K

- SZ3 ŚCIANA ZEWNĘTRZNA (do rzędnej +4,28 do 5,48m)**
- TYNK CEMENTOWO-WAPIENNY 1,5cm
 - BŁOCZKI GAZOBETONOWE "600" 24cm
 - STYROPIAN EPS 031 20cm
 - STYROPIANOWE DESKI ELEWACYJNE IMITUJĄCE DREWNO
 - WSPÓŁCZYNNIK PRZENIKANIA CIEPŁA U=0,138W/m²K

- ST1 STROP NAD PARTEREM**
- PANELE/TERAKOTA
 - WYLEWKA CEMENTOWA 5cm
 - ZBROJONA SIATKA Z PRETÓW ø 4mm CO 10cm
 - FOLIA PE
 - STYRODUR 5cm
 - PLYTA ŻELBETOWA 16cm
 - TYNK CEMENTOWO-WAPIENNY 1,5cm

- ST2 STROP NAD PODCIENIEM**
- PANELE/TERAKOTA
 - WYLEWKA CEMENTOWA 5cm
 - ZBROJONA SIATKA Z PRETÓW ø 4mm CO 10cm
 - FOLIA PE
 - STYRODUR 5cm
 - PLYTA ŻELBETOWA 16cm
 - STYROPIAN EPS 031 20cm
 - TYNK STRUKTURALNY
 - WSPÓŁCZYNNIK PRZENIKANIA CIEPŁA U=0,120W/m²K

- PG1 PODŁOGA NA GRUNCIE**
- TERAKOTA/PANELE PODŁOGOWE 2cm
 - WYLEWKA CEMENTOWA 6cm
 - ZBROJONA SIATKA Z PRETÓW ø 4mm CO 10cm
 - FOLIA PCV
 - STYRODUR 12cm
 - 2 x PAPA NA LEPIKU
 - WYLEWKA BETONOWA C12/15 10cm
 - ZBROJONA SIATKA Z PRETÓW ø 8
 - ZE STALI AII(18G2) O ROZSTAWIE 12 cm
 - ZAGESZCZONY NA MOKRO PIASEK (DO WYRÓWNIANIA POZIOMU) 20cm
 - WSPÓŁCZYNNIK PRZENIKANIA CIEPŁA U=0,165W/m²K

- SF1 ŚCIANA FUNDAMENTOWA**
- MASA ASFALTOWO-KAUCZUKOWA (3x) po obu stronach ścian fundamentowej
 - RAPÓWKA po obu stronach ścian fundamentowej
 - BŁOCZKI BETONOWE 24cm
 - STYRODUR 18cm
 - WSPÓŁCZYNNIK PRZENIKANIA CIEPŁA U=0,191W/m²K

- SF2 ŚCIANA FUNDAMENTOWA**
- MASA ASFALTOWO-KAUCZUKOWA (3x) po obu stronach ścian fundamentowej
 - RAPÓWKA po obu stronach ścian fundamentowej
 - BŁOCZKI BETONOWE 24cm

- PW PODEST WEJŚCIOWY**
- PLYTKI GRESOWE MROZOODPORNE
 - WYLEWKA CEMENTOWA GR. 8-5cm
 - ZE SPADKIEM 1 % ZBROJONA SIATKA Z PRETÓW ø 4 CO 10cm
 - 2 x PAPA NA LEPIKU
 - PLYTA BETONOWA Z BETONU C12/15 GR. 15cm
 - MEMBRANA KUBEŁKOWA LUB FOLIA PE
 - PODSYPKA ZWIROWO-PIASKOWA
 - ZAGESZCZONA NA MOKRO GR. 20cm

- PL PŁYTA LOGGII**
- PLYTKI GRESOWE MROZOODP.
 - ZAPRAWA KLEJOWA ELASTYCZNA MROZOODPORNA I WODOODPORNA
 - WYLEWKA CEMENTOWA GR. 7-5cm
 - ZE SPADKIEM 1 % ZBROJONA SIATKA Z PRETÓW ø 4 CO 10cm
 - 2xPAPA NA LEPIKU
 - PLYTA BETONOWA Z BETONU C12/15 GR.15cm
 - PAPA TERMOZGRZEWALNA
 - PLYTA ŻELBETOWA 12cm
 - TYNK CEMENTOWO-WAPIENNY 1,5cm
 - WSPÓŁCZYNNIK PRZENIKANIA CIEPŁA U=0,125W/m²K

- PD PODJAZD (spadek 6,5%)**
- PLYTKI GRESOWE MROZODOP.
 - ZAPRAWA KLEJOWA ELASTYCZNA MROZOODPORNA I WODOODPORNA
 - WYLEWKA CEMENTOWA GR. 5cm
 - ZBROJONA SIATKA Z PRETÓW ø 4 W ODSTEPACH 10x10cm
 - 2xPAPA NA LEPIKU
 - PLYTA BETONOWA Z BETONU C12/15 GR.15cm
 - MEMBRANA KUBEŁKOWA LUB FOLIA PE
 - PODSYPKA ZWIROWO-PIASKOWA
 - ZAGESZCZONA NA MOKRO GR. 20cm

MURŁATY UKŁADAĆ NA DWÓCH WARSTWACH PAPY

EGZEMPLARZ OKAZOWY
CHRONIONY PRAWEM AUTORSKIM

NIE MOŻE BYĆ SPRZEDAWANY
ORAZ STANOWIĆ LEGALNEJ PODSTAWY
POZWOLENIA NA BUDOWĘ I INNYCH DECYZJI

Powielanie i kopiowanie bez zezwolenia zabronione
Ust. z dn. 4 lutego 1994r.
(tekst jedn. Dz. U. z 2000r. Nr 80 poz. 904)

Pieczętka znajduje się na wszystkich stronach dokumentacji



26-200 Końskie
ul. Kazanowska 18
tel. 41 372 88 66
www.nowydom-projekty.pl

Temat:	BUDYNEK USŁUGOWY Z CZĘŚCIĄ MIESZKALNĄ UC51		
Inwestor:			
Lokalizacja:			
Brano:	A R C H I T E K T U R A	Stadium: P B	
Tytuł rys:	PRZEKRÓJ A - A		Data:
Projektował:	mgr inż. Stanisław Grudzień upr. bud. 228/KL/72	nr rys: A - 9	
Opracował:	Piotr Bocheński	Skala: 1:50	
Adaptacja:		Podpis:	Data: