


EGZEMPLARZ POKAZOWY

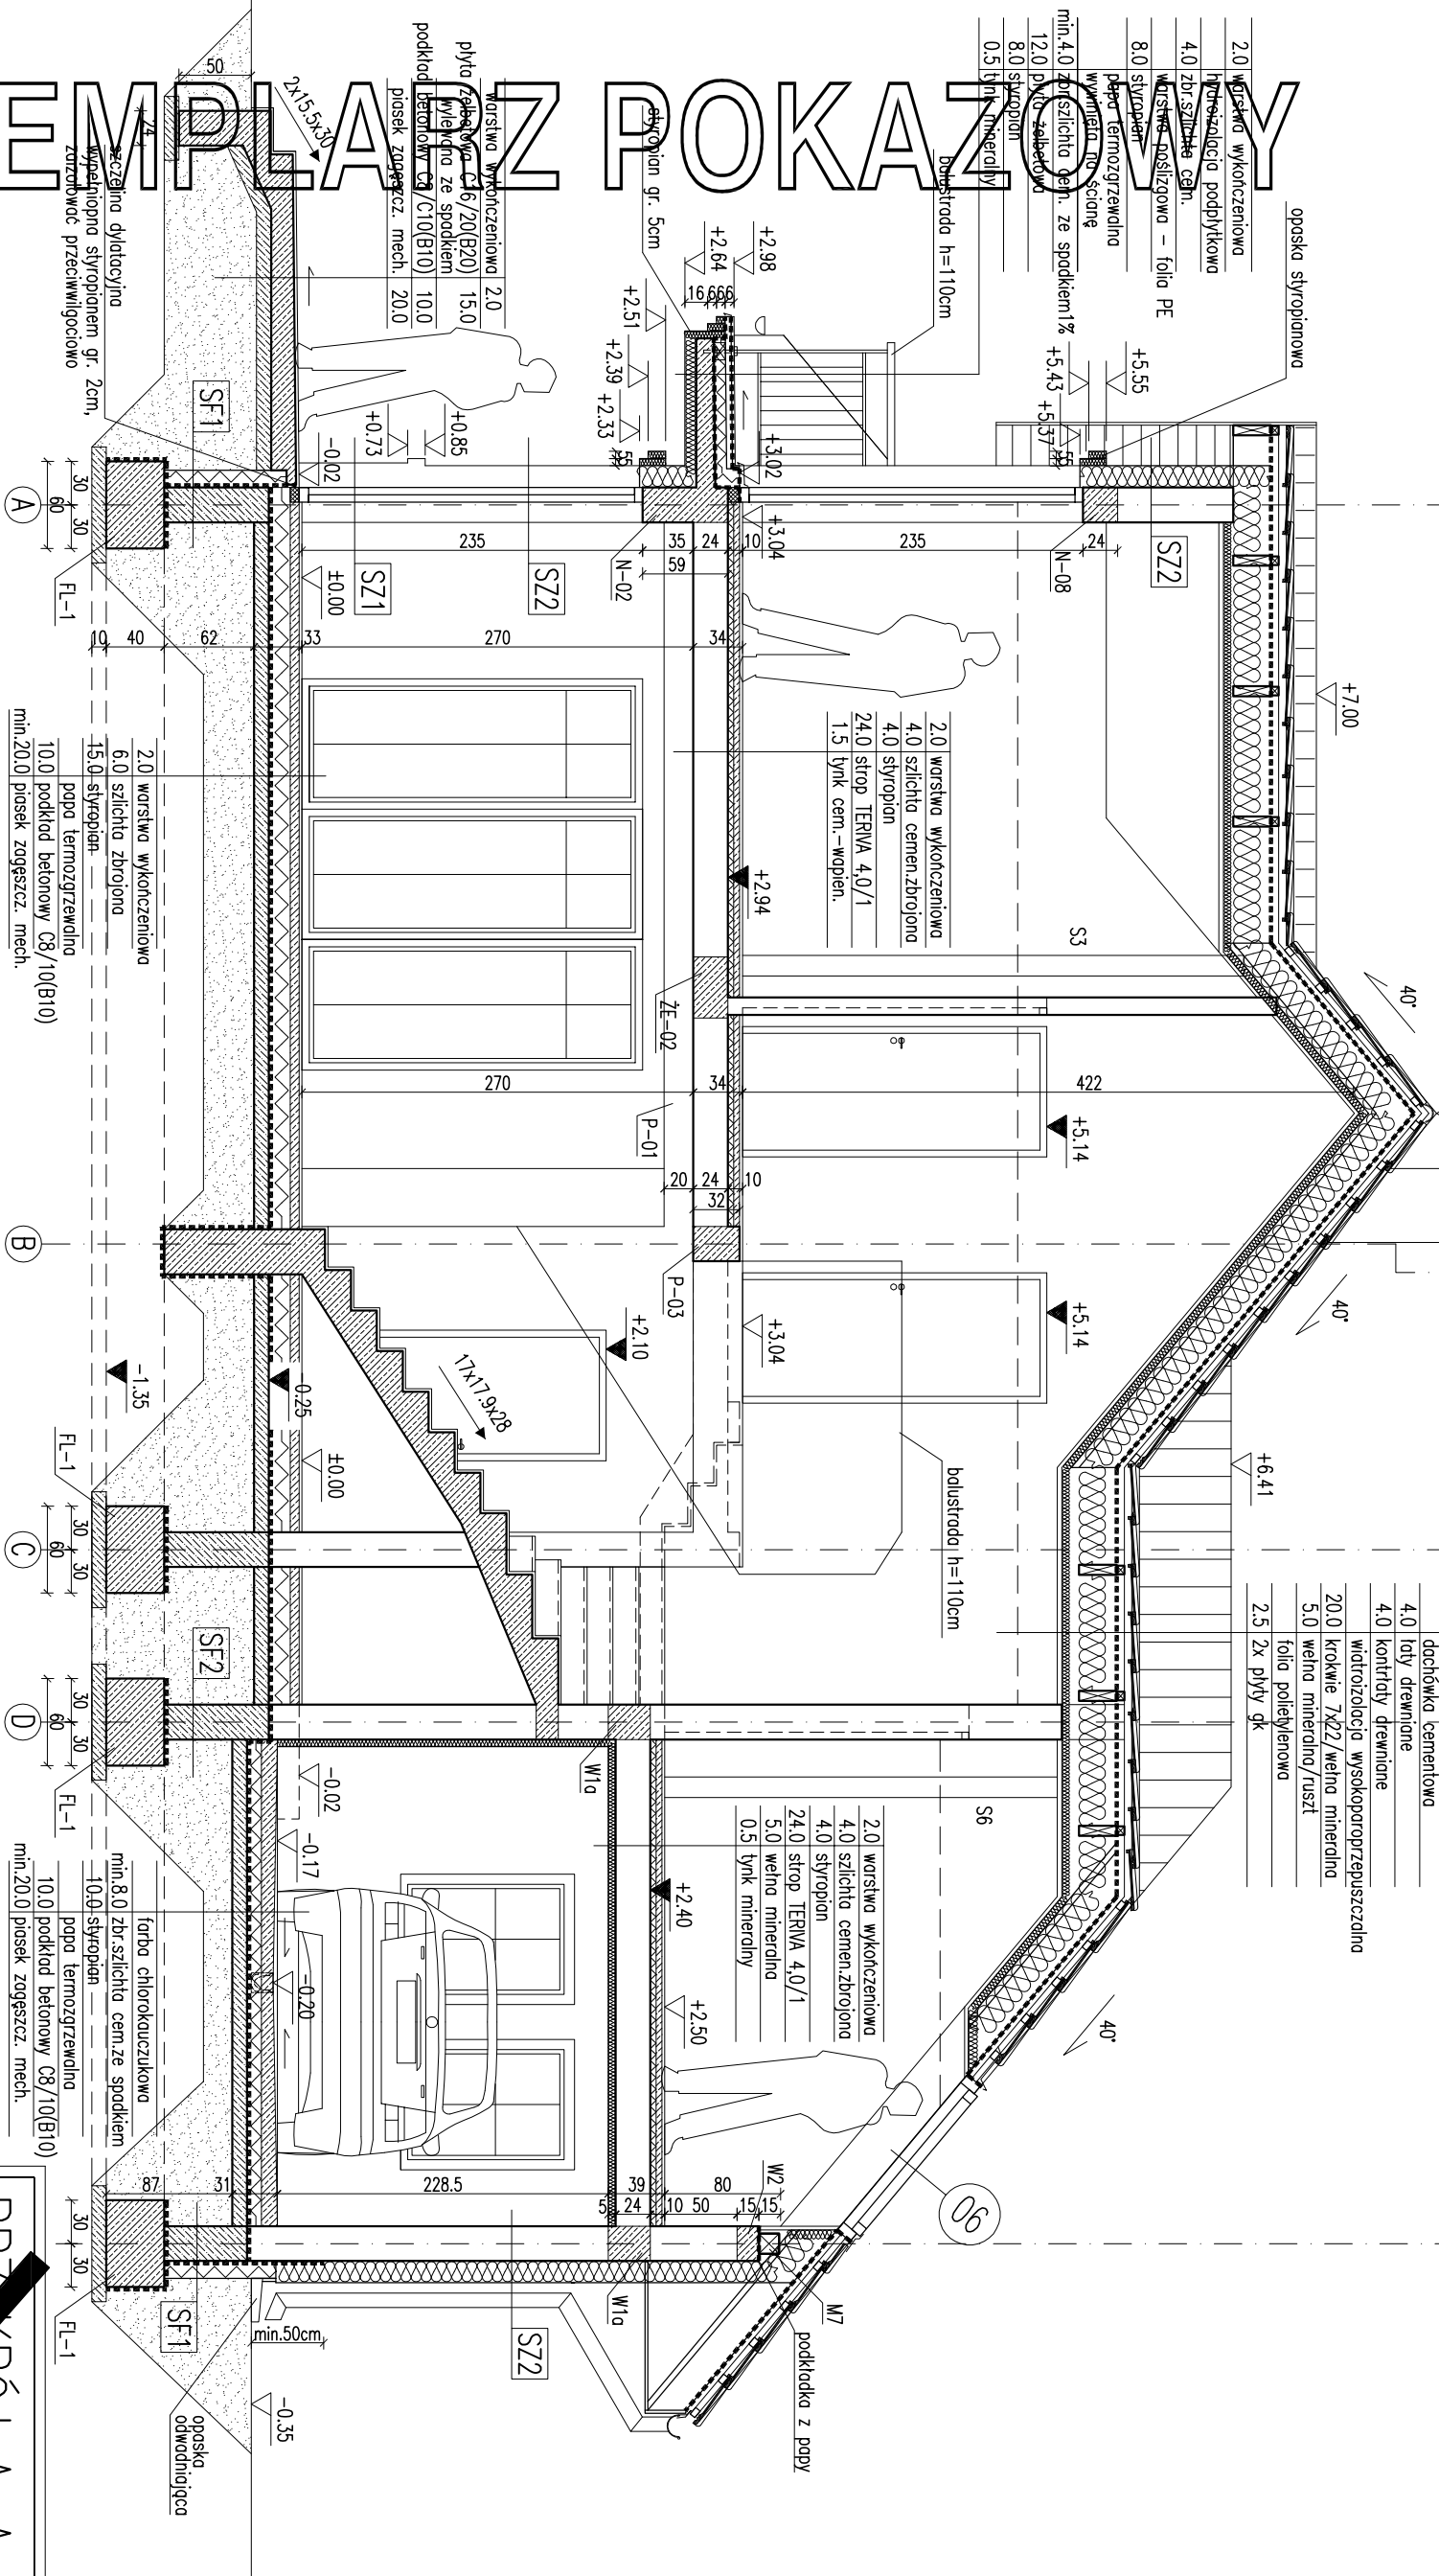

EGZEMPLARZ POKAZOWY

RODZAJE ŚCIAN	
SF1	1.5 tynk cementowo-wapienny
SF2	2.0 styropian
SF3	2.0 styropian
