


EGZEMPLARZ POKAZOWY

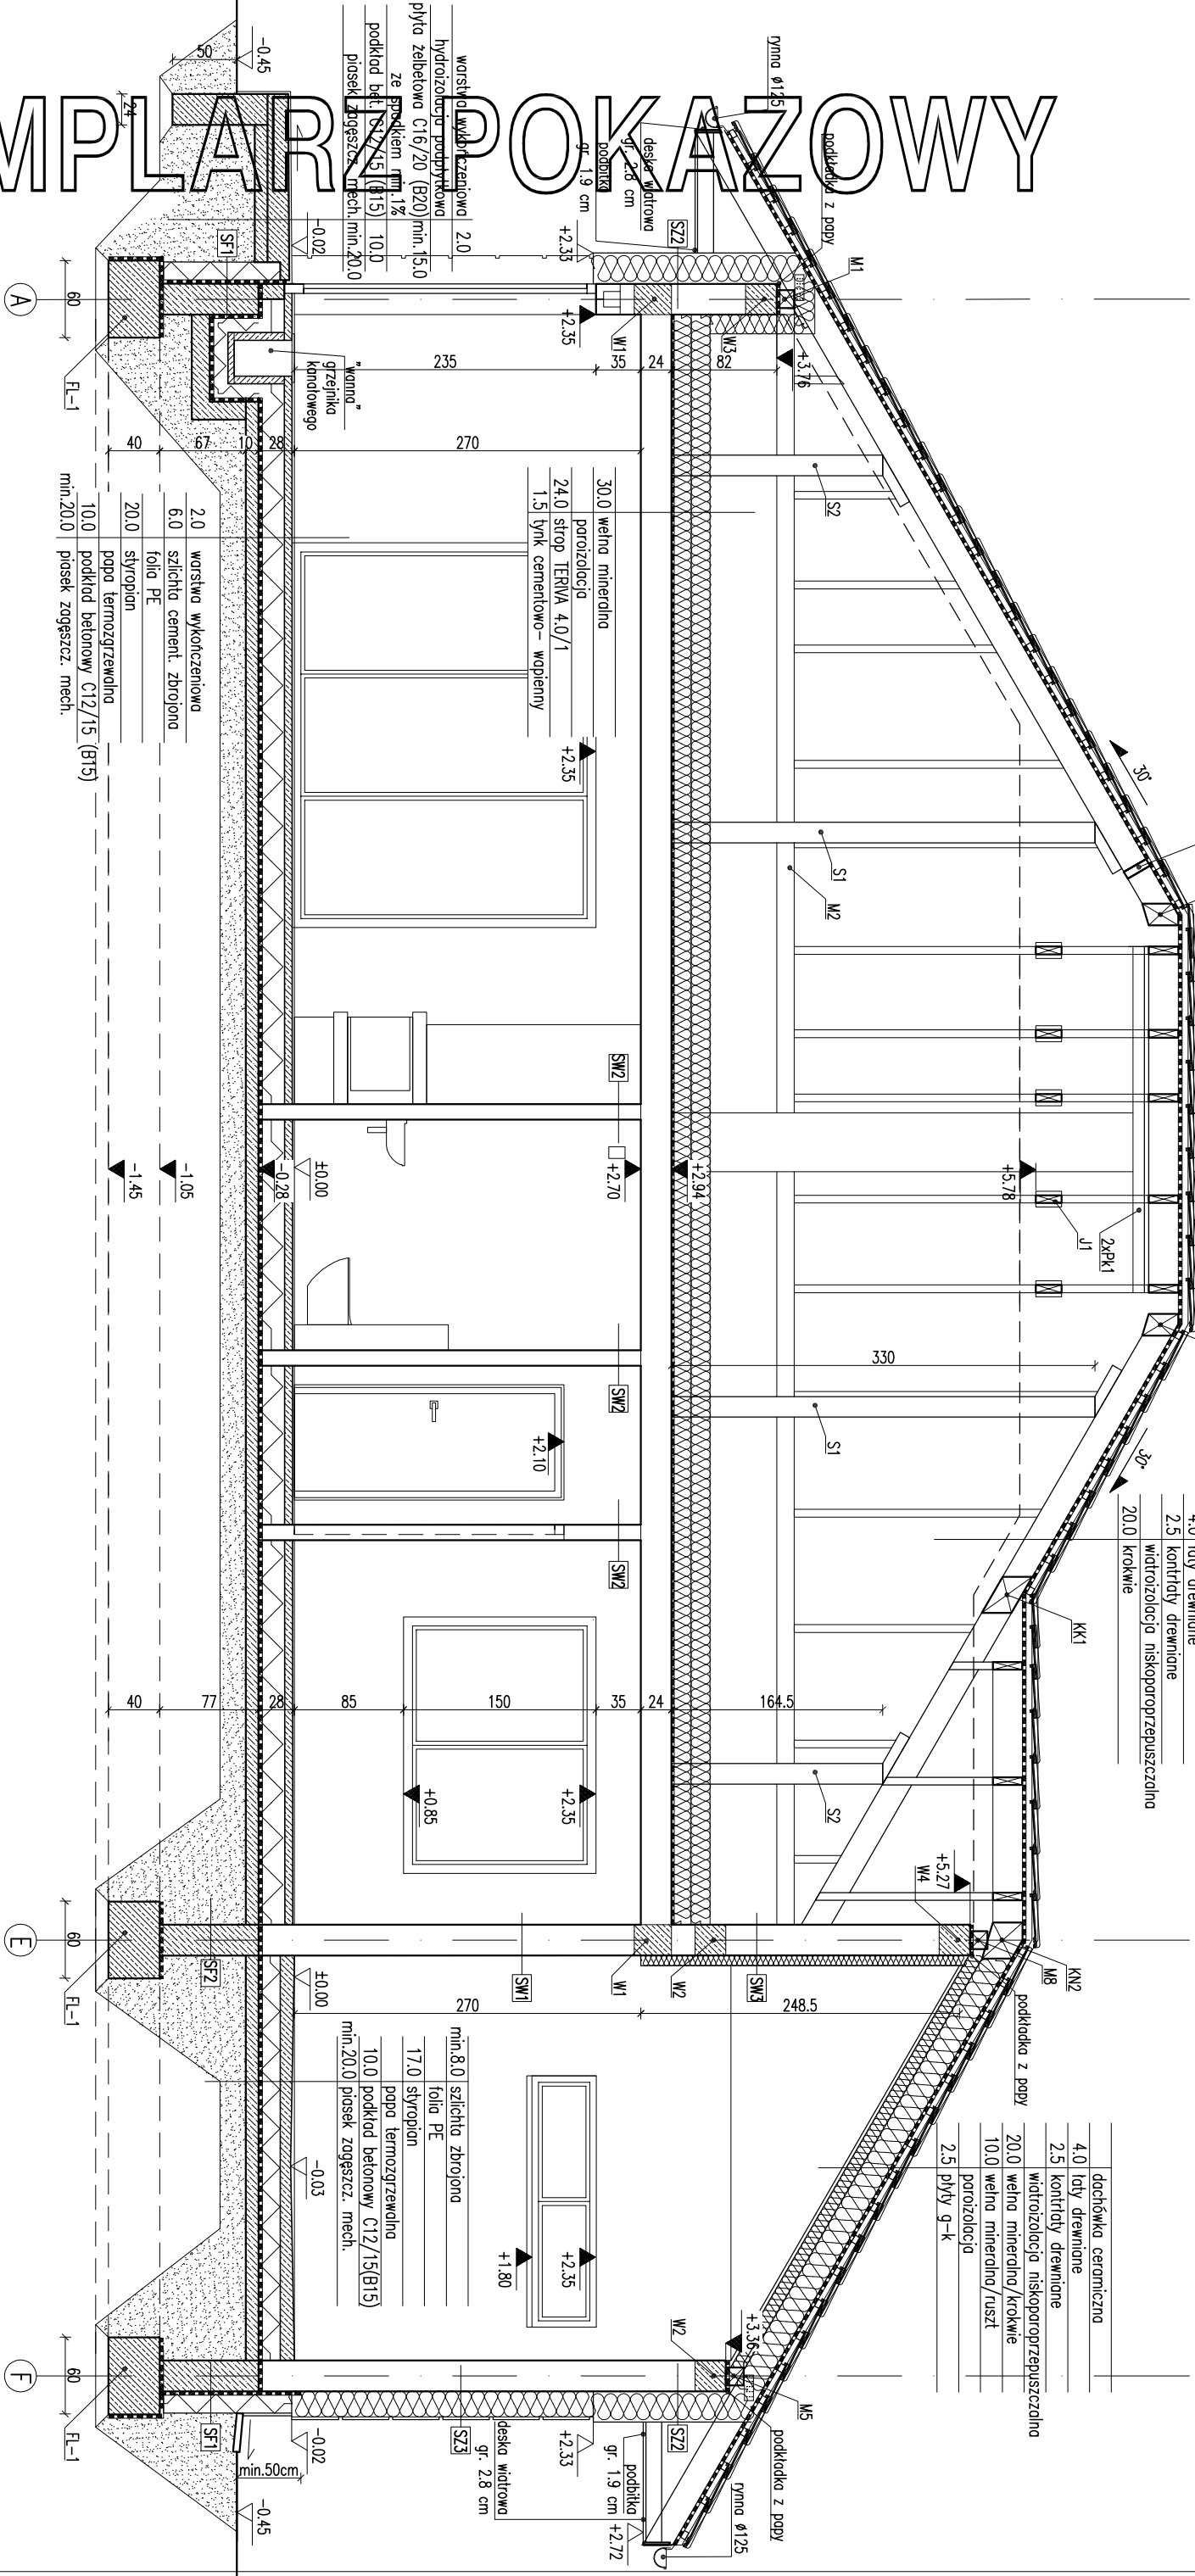

RODZAJE STANU	
SF1	1.5 tynk cementowo-wapienny
24.0	blocczki betonowe
2.0	styropian
17.0	styropian
2.0	plyta klinkierowa pow. poz. terenu
SF2	24.0 blocczki z betonu komórkowego
24.0	blocczki betonowe
SZ1	1.5 tynk cementowo-wapienny
24.0	blocczki z betonu komórkowego
20.0	styropian
0.5	tynk mineralny

RODZAJE STANU	
SZ2	1.5 tynk cementowo-wapienny
24.0	blocczki z betonu komórkowego
24.0	styropian
0.5	tynk mineralny
SZ3	1.5 tynk cementowo-wapienny
24.0	blocczki z betonu komórkowego
22.0	styropian z boniowaniem
0.5	tynk mineralny
SZ4	1.5 tynk cementowo-wapienny
24.0	blocczki z betonu komórkowego
24.0	styropian z boniowaniem
0.5	tynk mineralny

RODZAJE STANU	
SW1	1.5 tynk cementowo-wapienny
24.0	blocczki z betonu komórkowego
1.5	tynk cementowo-wapienny
SW2	1.5 tynk cementowo-wapienny
12.0	blocczki z betonu komórkowego
1.5	tynk cementowo-wapienny
SW3	1.5 tynk cementowo-wapienny
24.0	blocczki z betonu komórkowego
8.0	wetna mineralna
0.5	tynk mineralny na siatce
SW4	1.5 tynk cementowo-wapienny
12.0	blocczki z betonu komórkowego
8.0	wetna mineralna
0.5	tynk mineralny na siatce
SW5	2.5 plyty gipsowo-kartonowe
7.0	wetna mineralna
2.5	plyty gipsowo-kartonowe





PRZECIĄG A-A

1:50

DOM Murator M192

Bukowy las

ADRES

BUDOWY

AUTOR

mgr inż. arch. Katarzyna Szymańska

PROJEKTU

upr. nr MA/082

AUTOR

ADAPTACJI

W.M. MURATOR PROJEKT

Sp. z o.o.

BRANŻA

ARCH

PROJEKT

Sp. z o.o.

2015

2015