


EGZEMPLARZ POKAZOWY

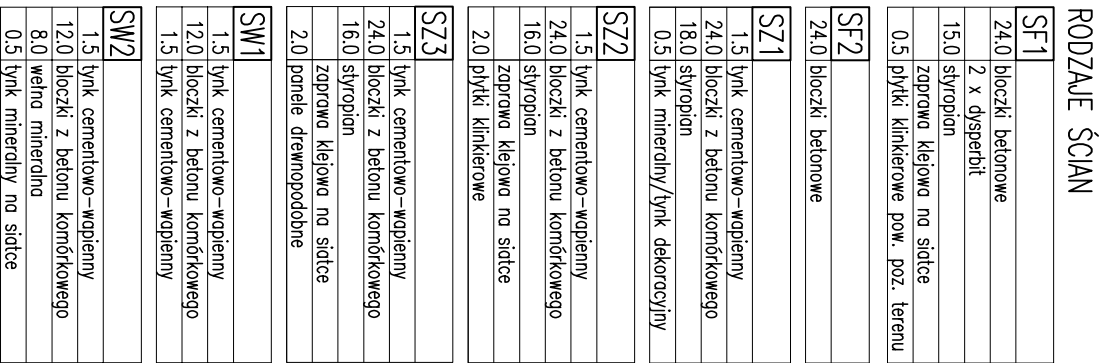


PRZECRÓJ B-B(etap)		SKALA 1:50
PROJEKT MURATOR	BUDYNEK WYDZIAŁOWY	
ADRES BUDOWY	BUDYNEK WYDZIAŁOWY	
AUTOR PROJEKTU	mgr inż. arch. Andrzej Dzielak upr.mr. Bł./P. 133/34/2004	
AUTOR ADAPTACJI	Piotr PIS	
WYMAGANIA PROJEKTOWE	W.M. MURATOR PROJEKT Sp. z o.o.	
PRZECRÓJ	BRANŻA ARCH. A6	