



EGZEMPLARZ POKAZOWY

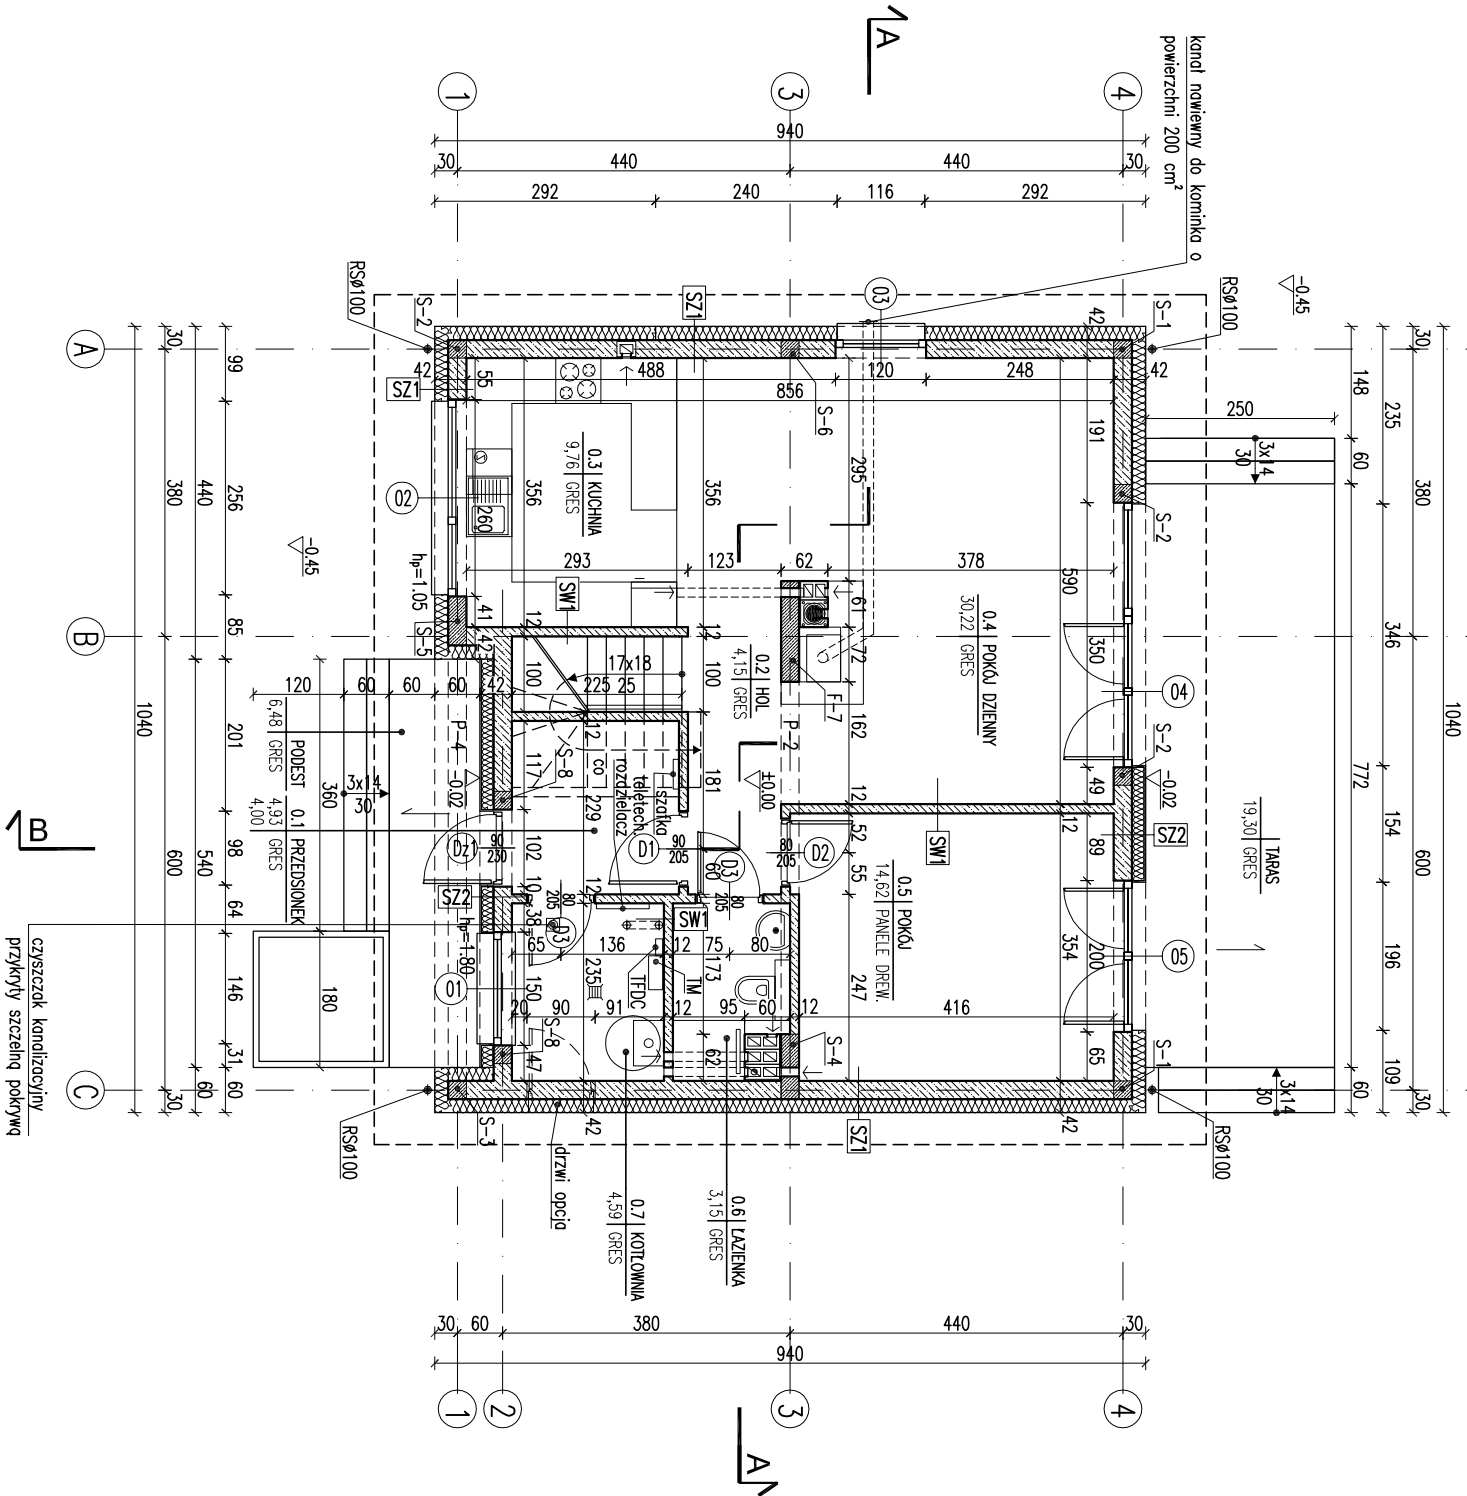


- Uwaga:
- Wszystkie okna i drzwi w świetle muru pod stolarkę okenną i drzwiową dostosować na bieżąco do wykończenia stolarki.
 - Wszystkie elementy konstrukcyjne i wykończeniowe dostosować do wykończenia stolarki.
 - Przed przystąpieniem do budowy należy wykonać pomiary i dostosować plan do rzeczywistych warunków budowlanych.

RODZAJE ŚCIAN			
SF1		SZ3	
24.0 bloczki betonowe		1.5 tynk cementowo-wapienny	
2 x dysperbit		24.0 bloczki z betonu komórkowego	
15.0 styropian		16.0 styropian	
zaprawa klejowa na siatce		zaprawa klejowa na siatce	
0.5 płytki klinkerowe pow. poz. terenu		2.0 panele drewnopodobne	
SF2		SW1	
24.0 bloczki betonowe		1.5 tynk cementowo-wapienny	
SZ1		12.0 bloczki z betonu komórkowego	
1.5 tynk cementowo-wapienny		1.5 tynk cementowo-wapienny	
24.0 bloczki z betonu komórkowego		12.0 bloczki z betonu komórkowego	
18.0 styropian		8.0 wełna mineralna	
0.5 tynk mineralny/tynk dekoracyjny		0.5 tynk mineralny na siatce	
SZ2			
1.5 tynk cementowo-wapienny			
24.0 bloczki z betonu komórkowego			
16.0 styropian			
zaprawa klejowa na siatce			
2.0 płytki klinkerowe			

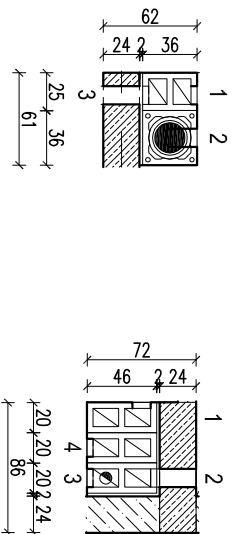

- 1 - pokój dzienny parter
- 2 - pokój dzienny parter
- 3 - kuchnia parter

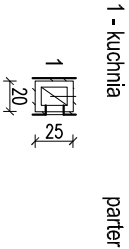

- 1 - kuchnia parter

- kanał spalinowy Ø80 w kanale 12x17cm,
- kanał dymowy Ø200,
- kanał wentylacyjny o pow. 200 cm²

RZUT PARTERU (etap II) 1:100

EGZEMPLARZ POKAZOWY
CHRONIONY PRAWEM AUTORSKIM
NIE MOŻE BYĆ SPRZEDAWANY
ORAZ STANOWIĆ LEGALNEJ PODSTAWY
POZWOLENIA NA BUDOWE I INNYCH DECYZJI
Powielanie i kopiowanie bez zezwolenia zabronione
Ustawa z dn. 4 lutego 1994r. (t.jedn. Dz.U. z 2000r. Nr.80 poz.94)
Tłumaczenie i kopiowanie bez zezwolenia zabronione
Tłumaczenie i kopiowanie bez zezwolenia zabronione

PROJEKT MURATOR CENNA	PROJEKT MURATOR CENNA	PROJEKT MURATOR CENNA	PROJEKT MURATOR CENNA
OBIEKT	BUDYNEK JEDNOSTANOWY WOLNOSTANOWY	OBIEKT	BUDYNEK JEDNOSTANOWY WOLNOSTANOWY
ADRES	BUDOWY	ADRES	BUDOWY
AUTOR	mjr inż. arch. Ewa Dziurka	AUTOR	mjr inż. arch. Ewa Dziurka
PROJEKTU	upr.nr Bt/Pd00K/34/2019	PROJEKTU	upr.nr Bt/Pd00K/34/2019
ADAPTACJI		ADAPTACJI	
