


EGZEMPLARZ POKAZOWY

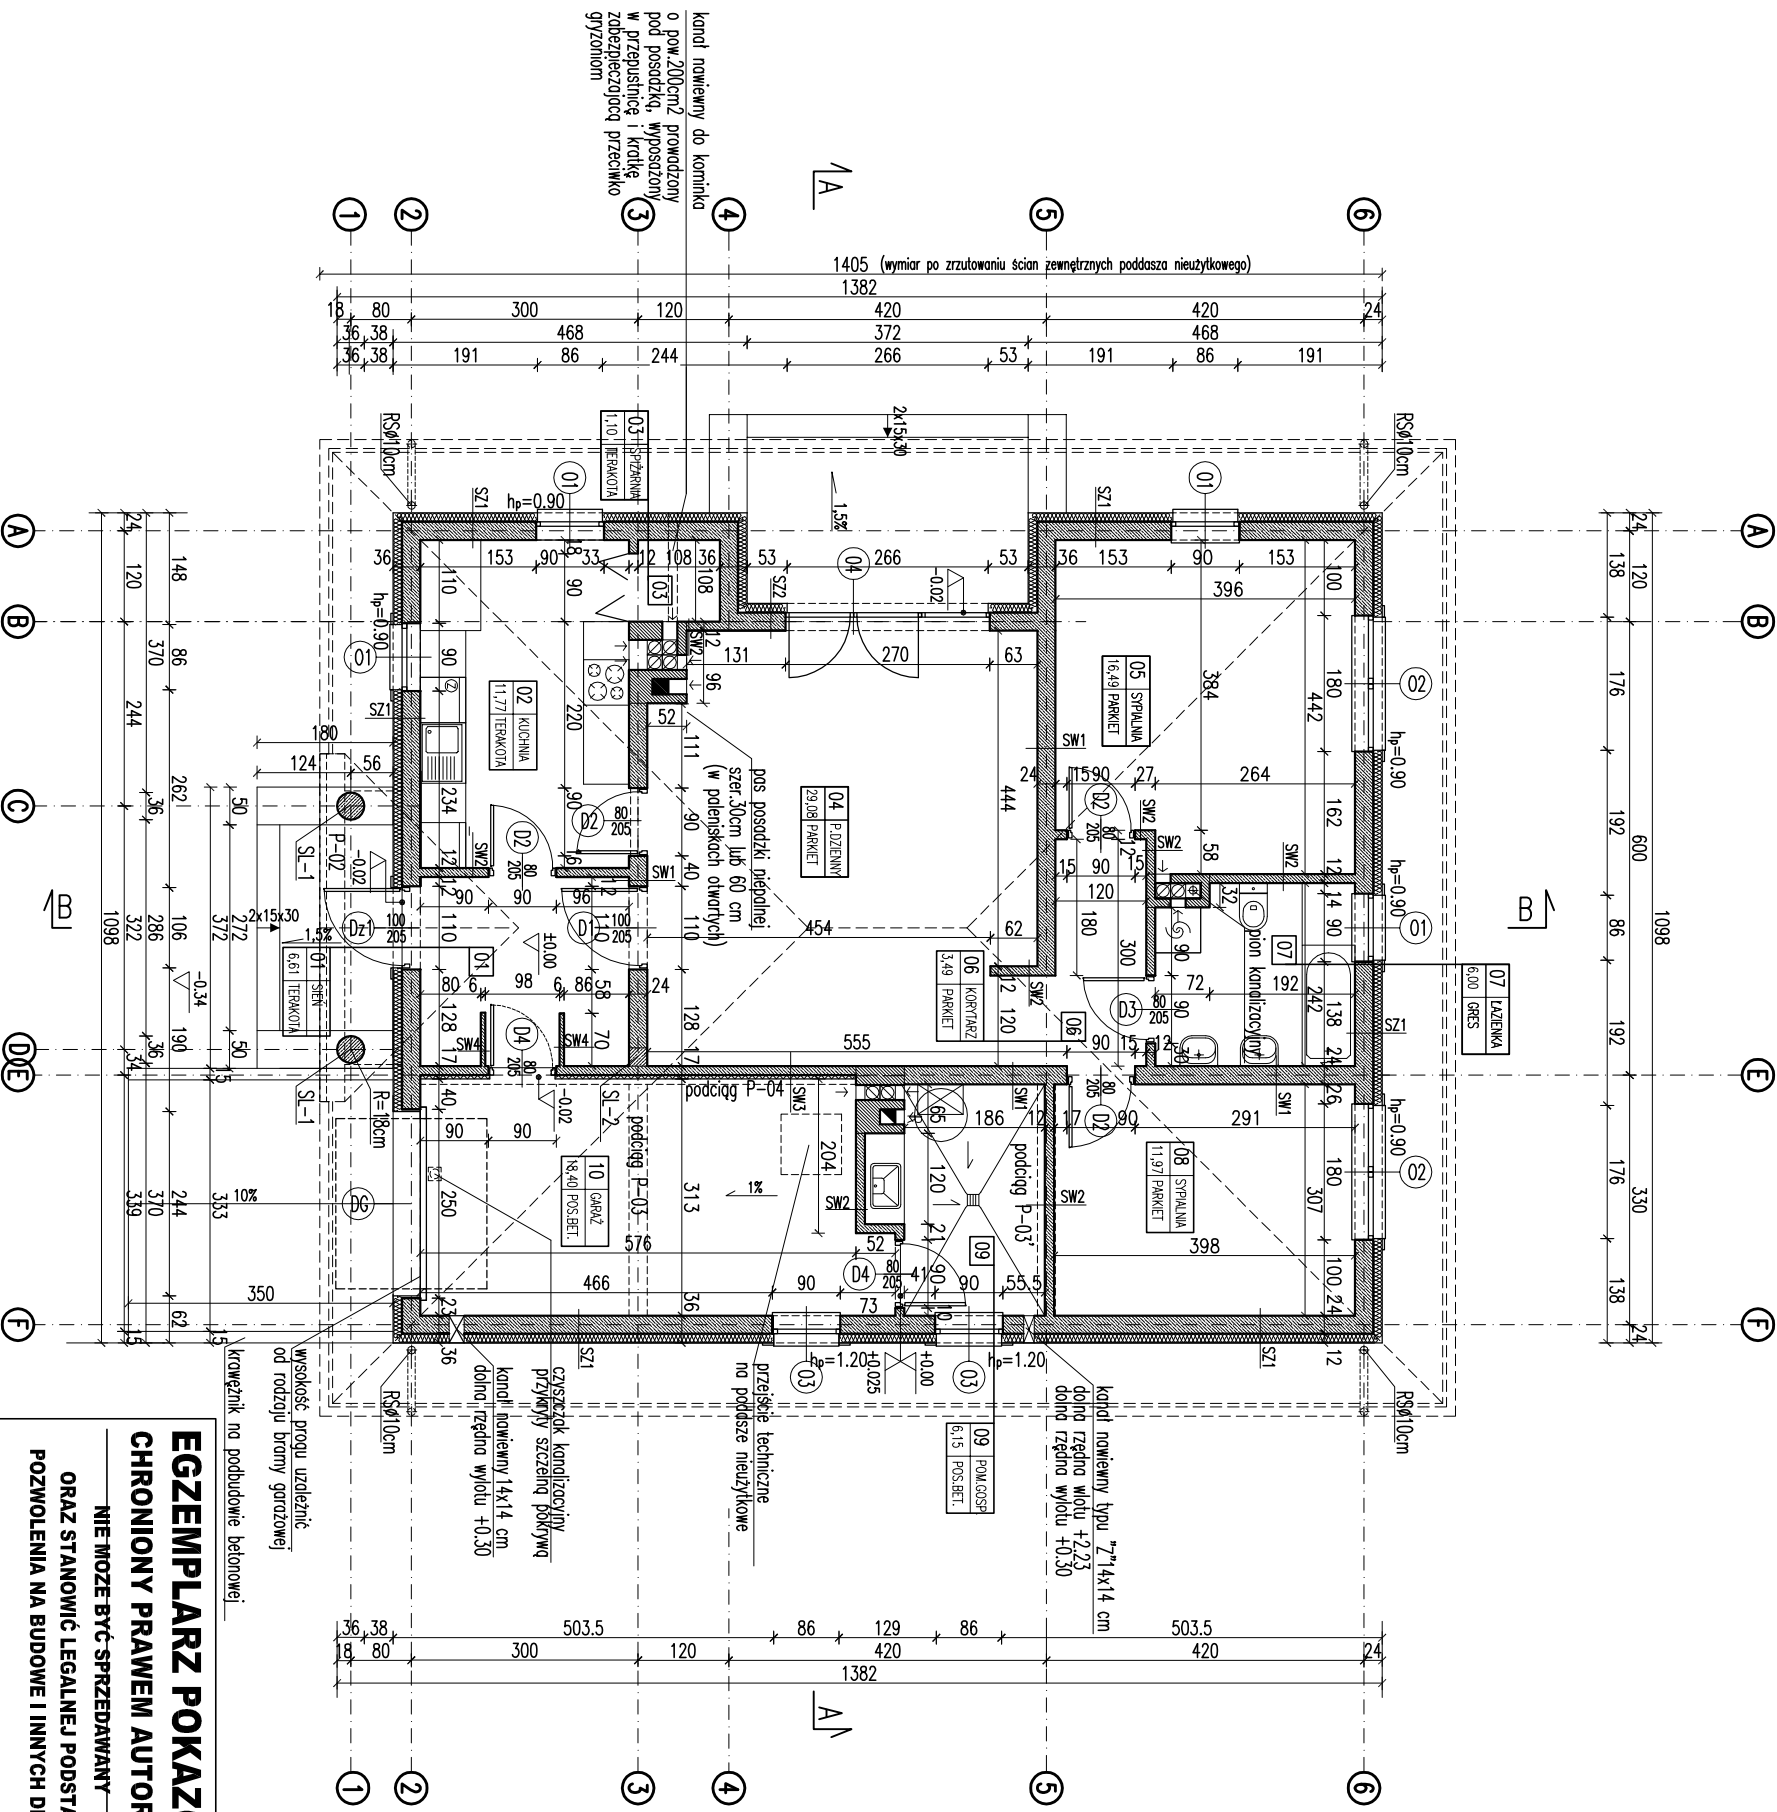


EGZEMPLARZ POKAZOWY
CHRONIONY PRAWEM AUTORSKIM

NIE MOŻE BYĆ SPRZEDAWANY
ORAZ STANOWIĆ LEGALNEJ PODSTAWY
POZWOLENIA NA BUDOWĘ I INNYCH DECYZJI

Powielanie i kopiowanie bez zezwolenia zabronione
Ustawa z dnia 4 lutego 1994r. (t.j. jedn. Dz.U. z 2000r. Nr 80 poz. 904
Wymiar otworów w świetle muru pod słupkami okien i drzwi

- RODZAJE ŚCIAN
- ST1-błoczek betonowy gr.24cm
2 x dysperbit
styropian gr.10cm
klej na ścianie

Powierzchnie i kubatury policzone według normy PN-ISO 9836:1997.

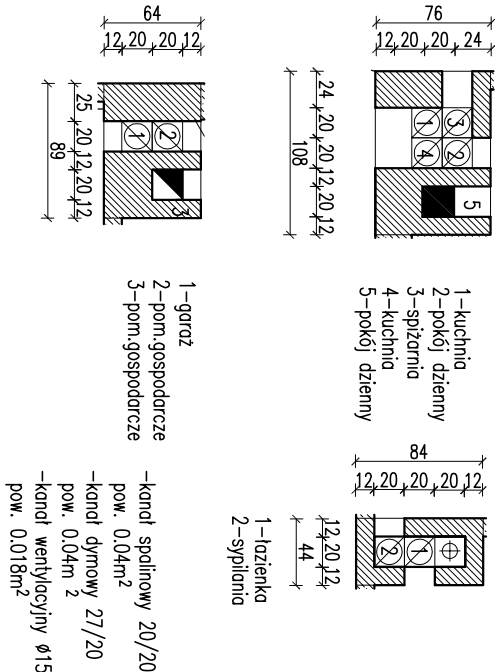

RZUT PARTERU

DOM MURATOR PROJEKT

ARCH

ADRES BUDOWY

PODS

AUTOR KONCEPCJI

PODS

AUTOR PROJEKTU

PODS

AUTOR ADAPTACJI

PODS

W.M. MURATOR PROJEKT

PODS

Sp. z o.o.

PODS




