


EGZEMPLARZ POKAZOWY

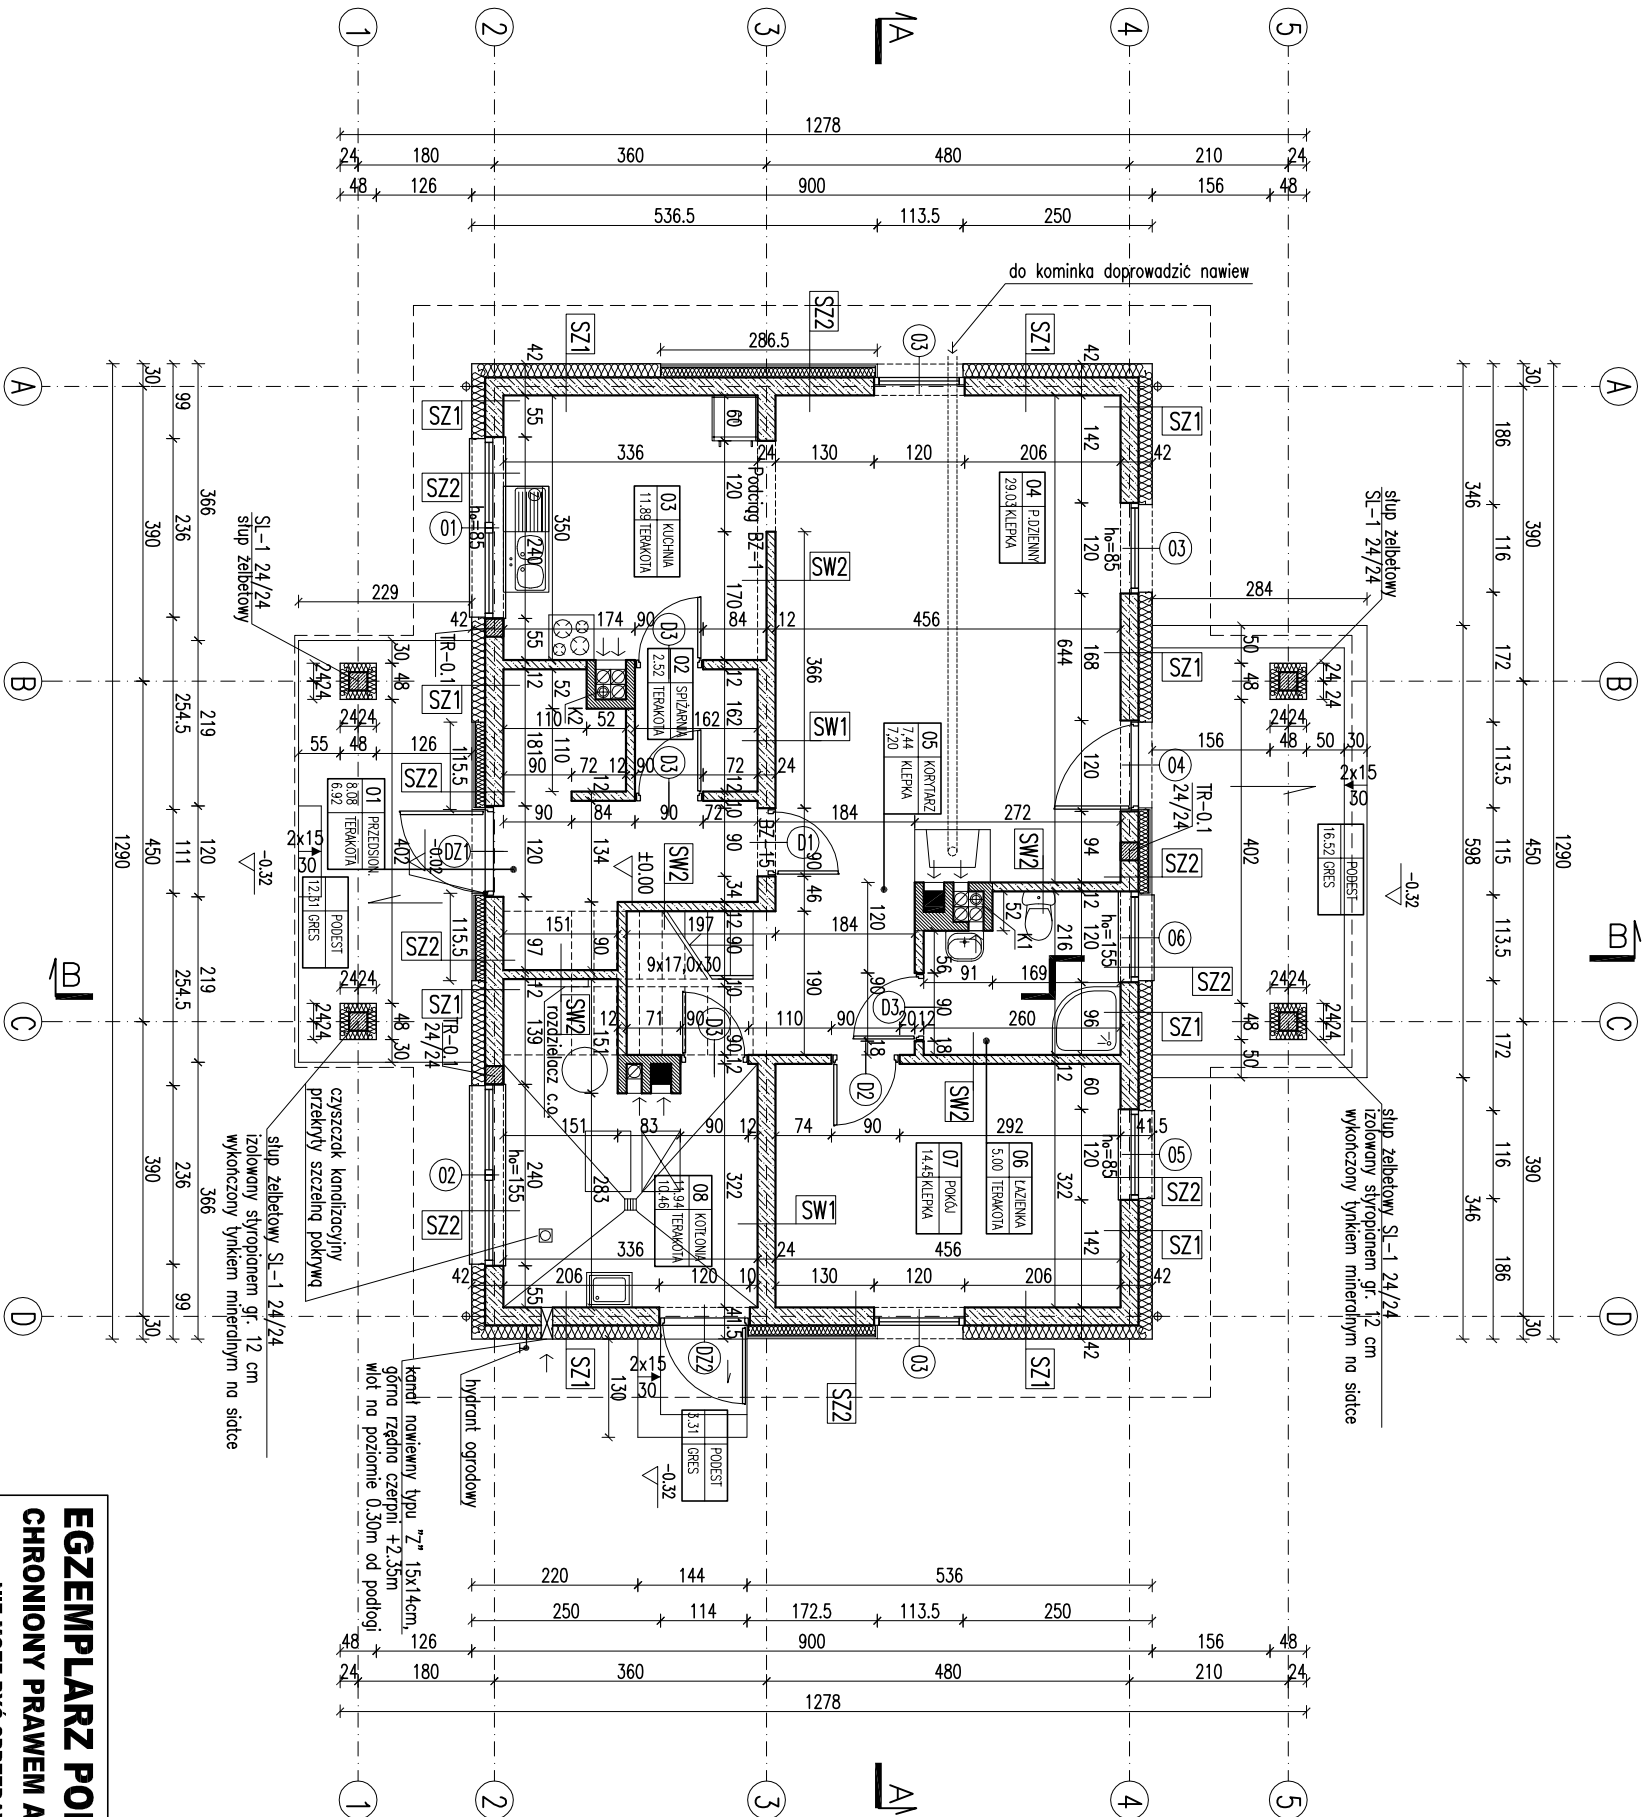

Uwaga:
Wymiary otworów w świetle muru pod stólkę okiennej i drzwiową
dostosować na budowie na podstawie dokumentacji
W miejscu projektowanego kominka wzmocnić posadzkę.


EGZEMPLARZ POKAZOWY
CHRONIONY PRAWEM AUTORSKIM
NIE MOŻE BYĆ SPRZEDAWANY
ORAZ STANOWIĆ LEGALNEJ PODSTAWY
POZWOLENIA NA BUDOWE I INNYCH DECYZJI

RZUT PARTERU		BRANŻA	1:100
DOM MURATOR	M. Czarny	ARCH.	
ADRES			
BUDOWY			
AUTOR PROJEKTU	mgr inż. arch. Katarzyna Sidor	PODS.	
AUTOR ADAPTACJI		PODS.	
WZM.	M.M. MURATOR PROJEKT	NR RYS.	
PROJEKT	Sp. z o.o.	A2	
			2011

-kanał dymowy 27/27
pow. 0,07m²
-kanał wentylacyjny Ø15
pow. 0,018m²

1-kuchnia portier
2-kuchnia portier
3-lazienka

1-pokój dzienny portier
2-pokój dzienny portier
1-kotłownia portier
2-kotłownia portier

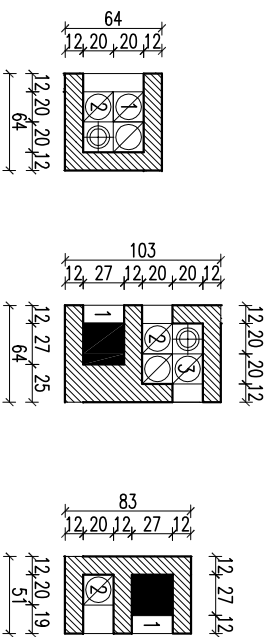

Powierzchnie i kubatury policzone według normy PN-ISO 9836:1997.

RODZAJE ŚCIAN	
