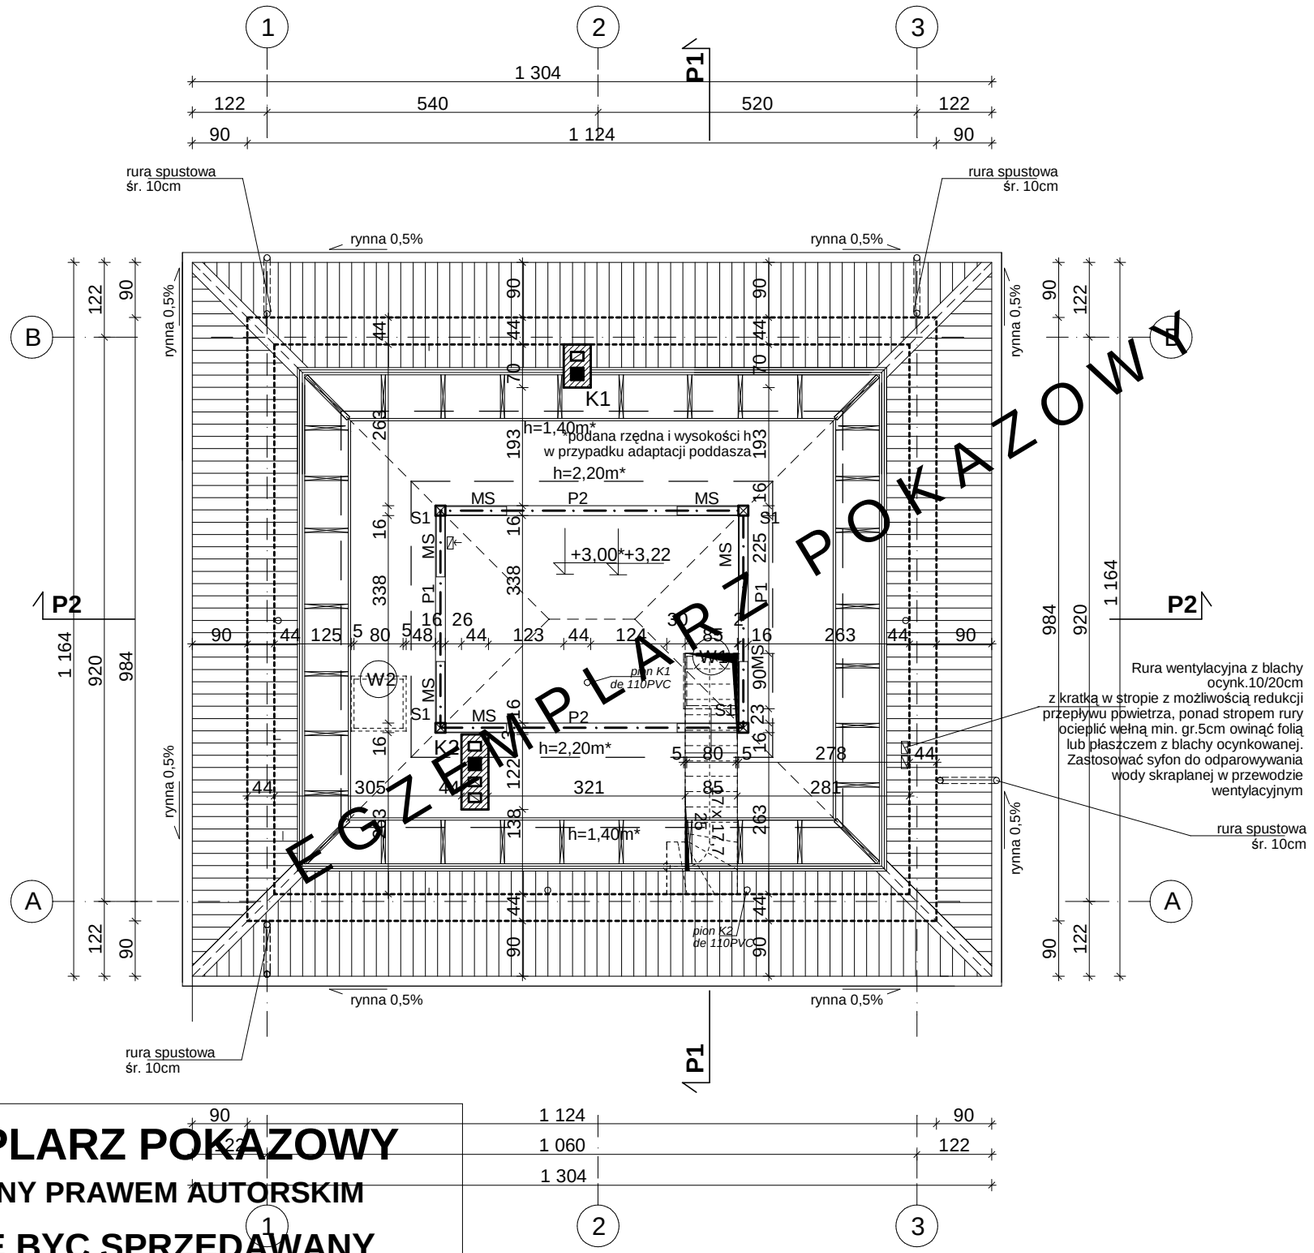


EGZEMPLARZ POKAZOWY

BILANS POWIERZCHNI

w świetle wykończonych ścian według przepisów zawartych rozporządzeniu Ministra Transportu, Budownictwa i Gospodarki Morskiej z dnia 25 kwietnia 2012 r. w sprawie szczegółowego zakresu i formy projektu budowlanego (Dz. U. z dnia 27 kwietnia 2012 r. poz. 462) i wg normy ISO PN 9836:1997

NR POM.	NAZWA POMIESZCZENIA	RODZAJ POSADZKI	POW. NETTO	POW. UŻYT-KOWA
0.1	Przedsionek	terakota	5,33	5,33
0.2	Kuchnia	terakota	7,00	7,00
0.3	Pokój dzienny	parkiet	31,32	31,32
0.4	Korytarz	parkiet	1,94	1,94
0.5	Pokój	parkiet	12,39	12,39
0.6	Łazienka	terakota	5,00	5,00
RAZEM POW. PARTERU bez kotłowni i garażu(m2)			**62,98**	**62,98**
0.7	Garaż	terakota	18,23	18,23
0.8	Kotłownia	terakota	6,22	6,22
RAZEM POWIERZCHNIE			**87,31**	-
0.9	Taras	terakota	8,28	8,28
0.10	Taras	terakota		
POWIERZCHNIA NETTO		(m2)	**87,31**	
POW. UŻYTKOWA		(m2)	**63,09**	
POWIERZCHNIA CAŁKOWITA		(m2)	**110,60**	
POWIERZCHNIA ZABUDOWY		(m2)	**110,60**	
KUBATURA		(m3)	**575,00**	
POWIERZCHNIA PODDASZA - przypadku adaptacji			87,66	37,26

ZESTAWIENIE I WYJAŚNIENIE OPISOWE WSZYSTKICH SYMBOLI PRZEGRÓD - ZNAJDUJE SIĘ NA RYSUNKU: A11

EGZEMPLARZ POKAZOWY
CHRONIONY PRAWEM AUTORSKIM
NIE MOZE BYC SPRZEDAWANY
ORAZ STANOWIC LEGALNEJ PODSTAWY
POZWOLENIA NA BUDOWE I INNYCH DECYZJI
POWIELANIE I KOPIOWANIE BEZ ZEZWOLENIA ZABRONIONE
Ustawa z 4 lutego 1994r. (t.jedn. Dz.U. z 2000r. Nr 80 poz.904
Pieczatka znajduje sie na wszystkich stronach dokumentacji

RZUT PODDASZA

SKALA 1:100

BRANŻA ARCH.

DOM MURATOR C444e "Czterolistna koniczyna" war.V

OBIEKT: JEDNORODZINNY DOM WOLNOSTOJĄCY

ADRES BUDOWY:

AUTOR PROJ.: mgr inż. arch. PRZEMYSŁAW BIRYŁO upr.bud. 8/ZPOIA/20

OPRACOWAŁ: mgr inż. arch. MACIEJ BIRYŁO

PROJEKTANT ADAPTACJI:

PODPIS I DATA

BIRYŁO ARCHITEKCI
Szczecin,ul.Lenartowicza 3-4/1,tel/fax:91 4281823,www.birylo.pl

A5