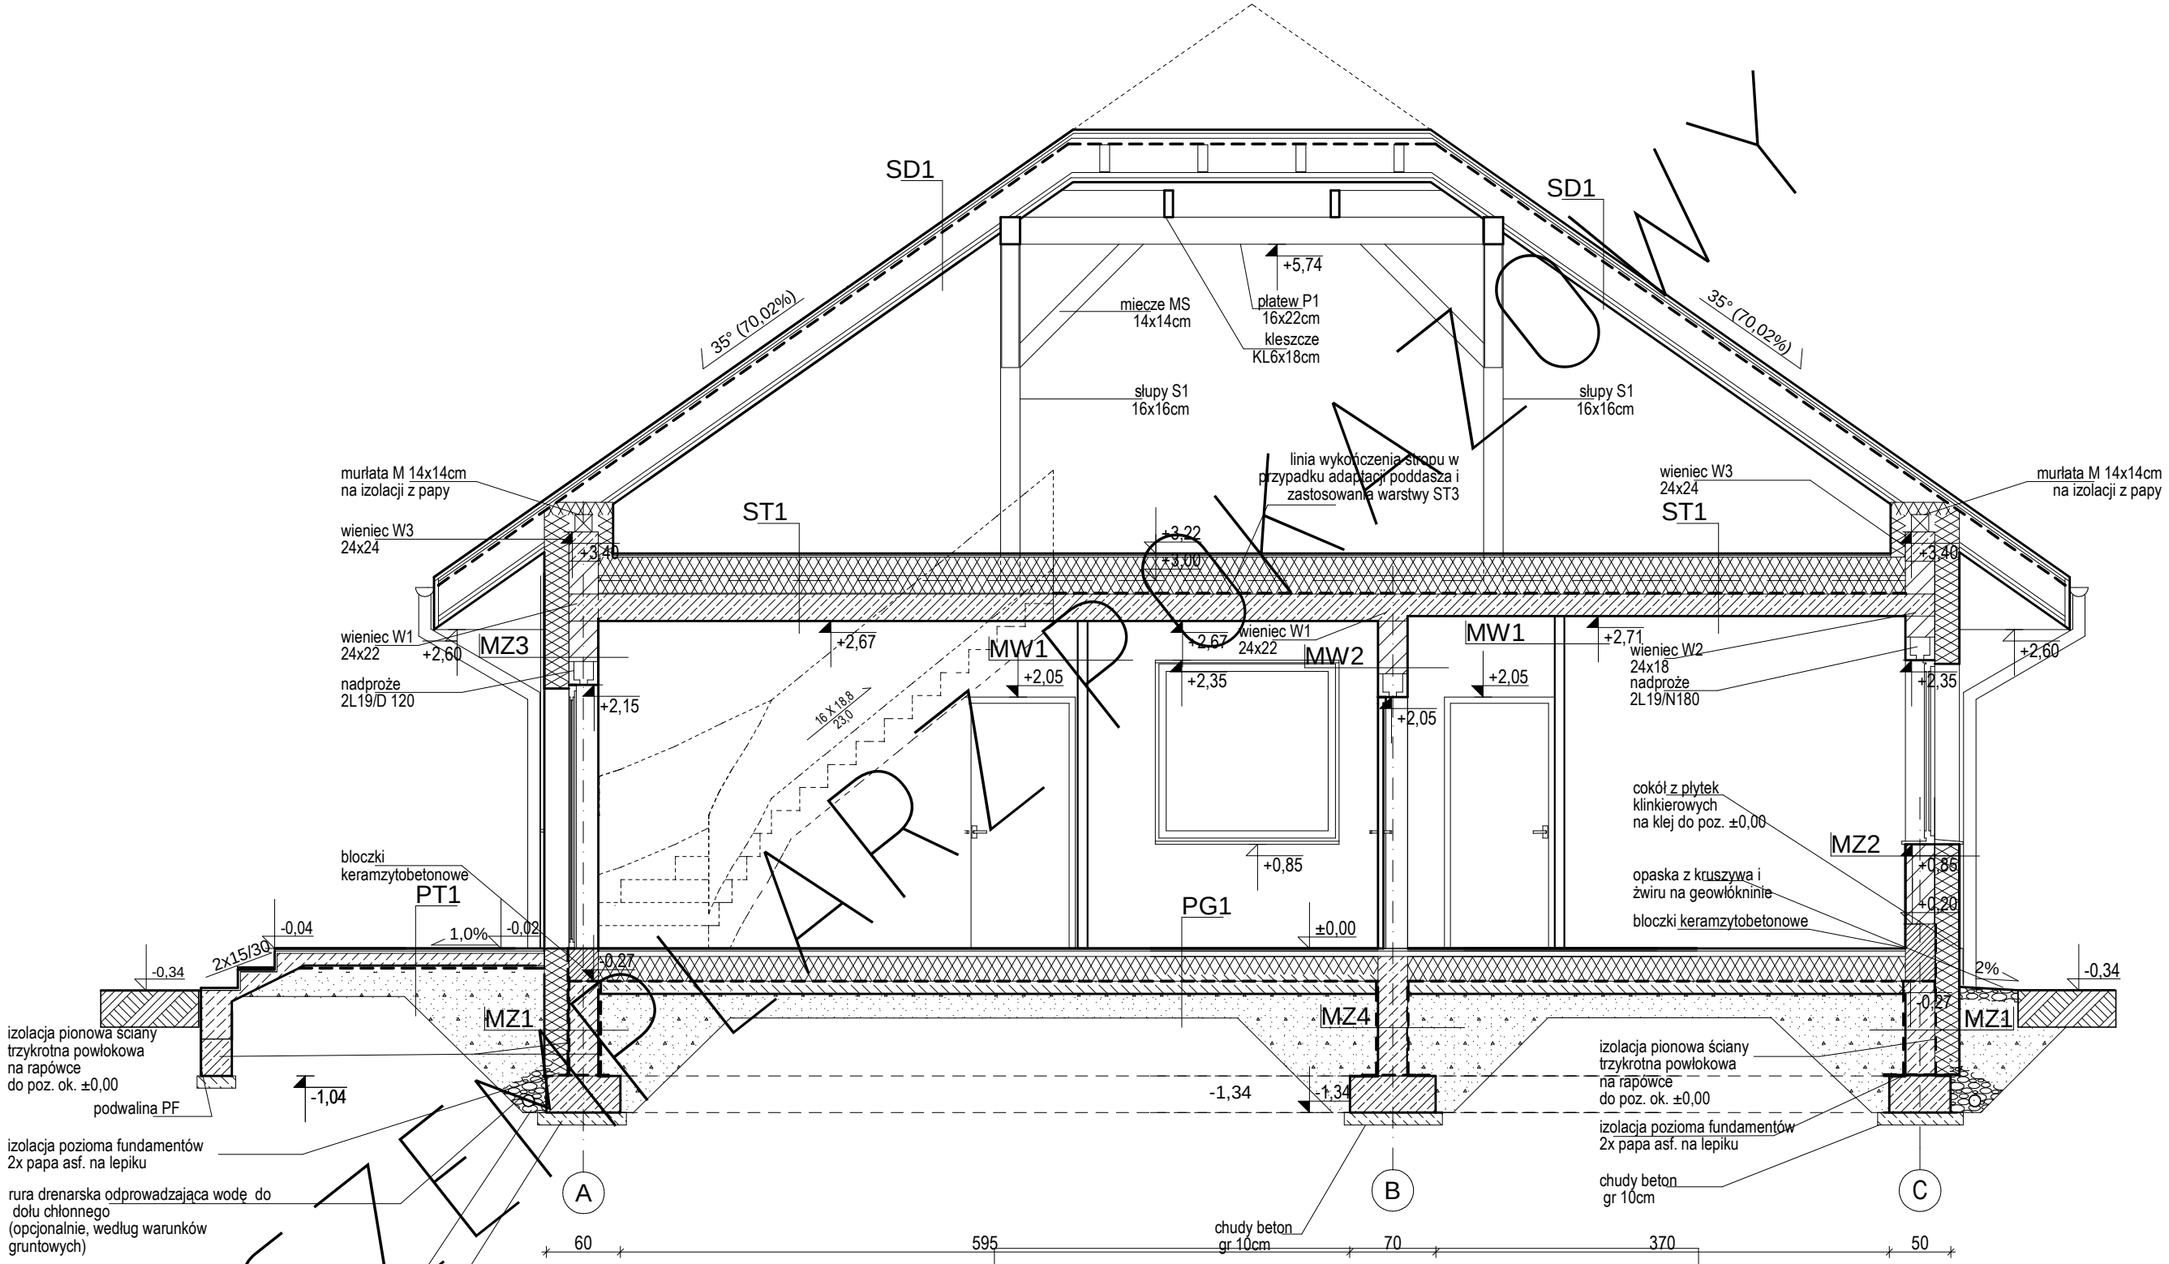


EGZEMPLARZ POKAZOWY
CHRONIONY PRAWEM AUTORSKIM
NIE MOZE BYC SPRZEDAWANY
ORAZ STANOWIC LEGALNEJ PODSTAWY
POZWOLENIA NA BUDOWE I INNYCH DECYZJI
POWIELANIE I KOPIOWANIE BEZ ZEZWOLENIA ZABRONIONE
Ustawa z 4 lutego 1994r. (tj.edn. Dz.U. z 2000r. Nr 80 poz.904
Pieczatka znajduje sie na wszystkich stronach dokumentacji
ZNAJDUJE SIĘ NA RYSUNKU: A11
WSZYSTKICH SYMBOLI PRZEGRÓD -
EGZEMPLARZ

PRZEKRÓJ P1

SKALA

BRANŻA ARCH.

DOM MURATOR... "Czterolistna koniczyna"w.XIV

OBIEKT	JEDNORODZINNY DOM WOLNOSTOJĄCY
ADRES BUDOWY	
AUTOR PROJ.	mgr inż. arch. PRZEMY... BIRYŁO upr.bud. ...2002
OPRACOWAŁ:	mgr inż. arch. MAG... BIRYŁO
PROJEKTANT ADAPTACJI	PODPIS / DATA

BI... ARCHITEKCI
...zecin,ul.Lenartowicza 3-4/1,tel/fax:91 4281823,www.birylo.pl

A8