


EGZEMPLARZ POKAZOWY

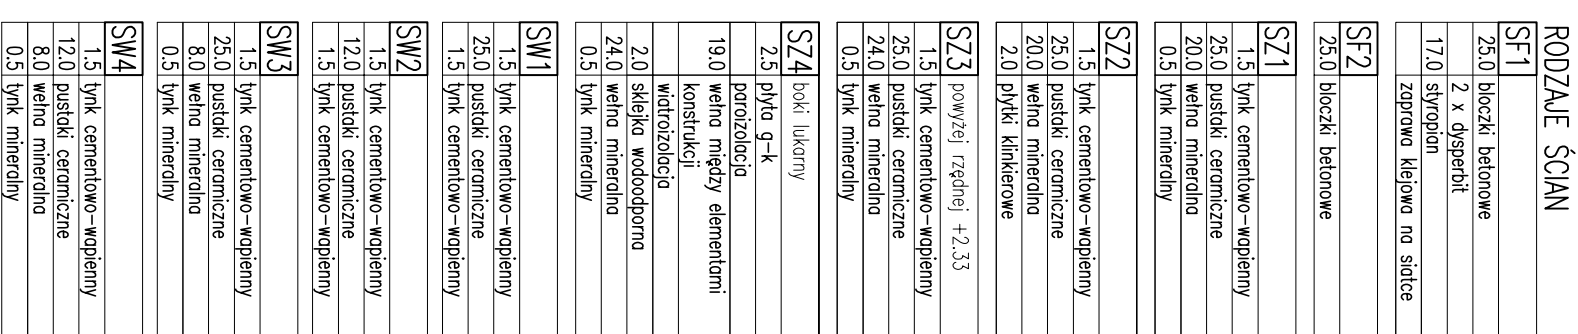

EGZEMPLARZ POKAZOWY

- EGZEMPLARZ POKAZOWY
CHRONIONY PRAWEM AUTORSKIM
— NIE MOŻE BYĆ SPRZEDAWANY —
ORAZ STANOWIĆ LEGALNEJ PODSTAWY
POZWOLENIA NA BUDOWE I INNYCH DECYZJI**

DOM Murator M17/17		Czytelny	
ADRES		BUDOWY	
AUTOR		mgr inż. arch. Katarzyna Sidorowicz	
PROJEKTU		nr ew. upr. budowl. 1082/04	
WYMAGANIA		nr rys	
M.M. MURATOR PROJEKT		A6	
Sp. z o.o.		- 2014	