


EGZEMPLARZ POKAZOWY

EGZEMPLARZ POKAZOWY

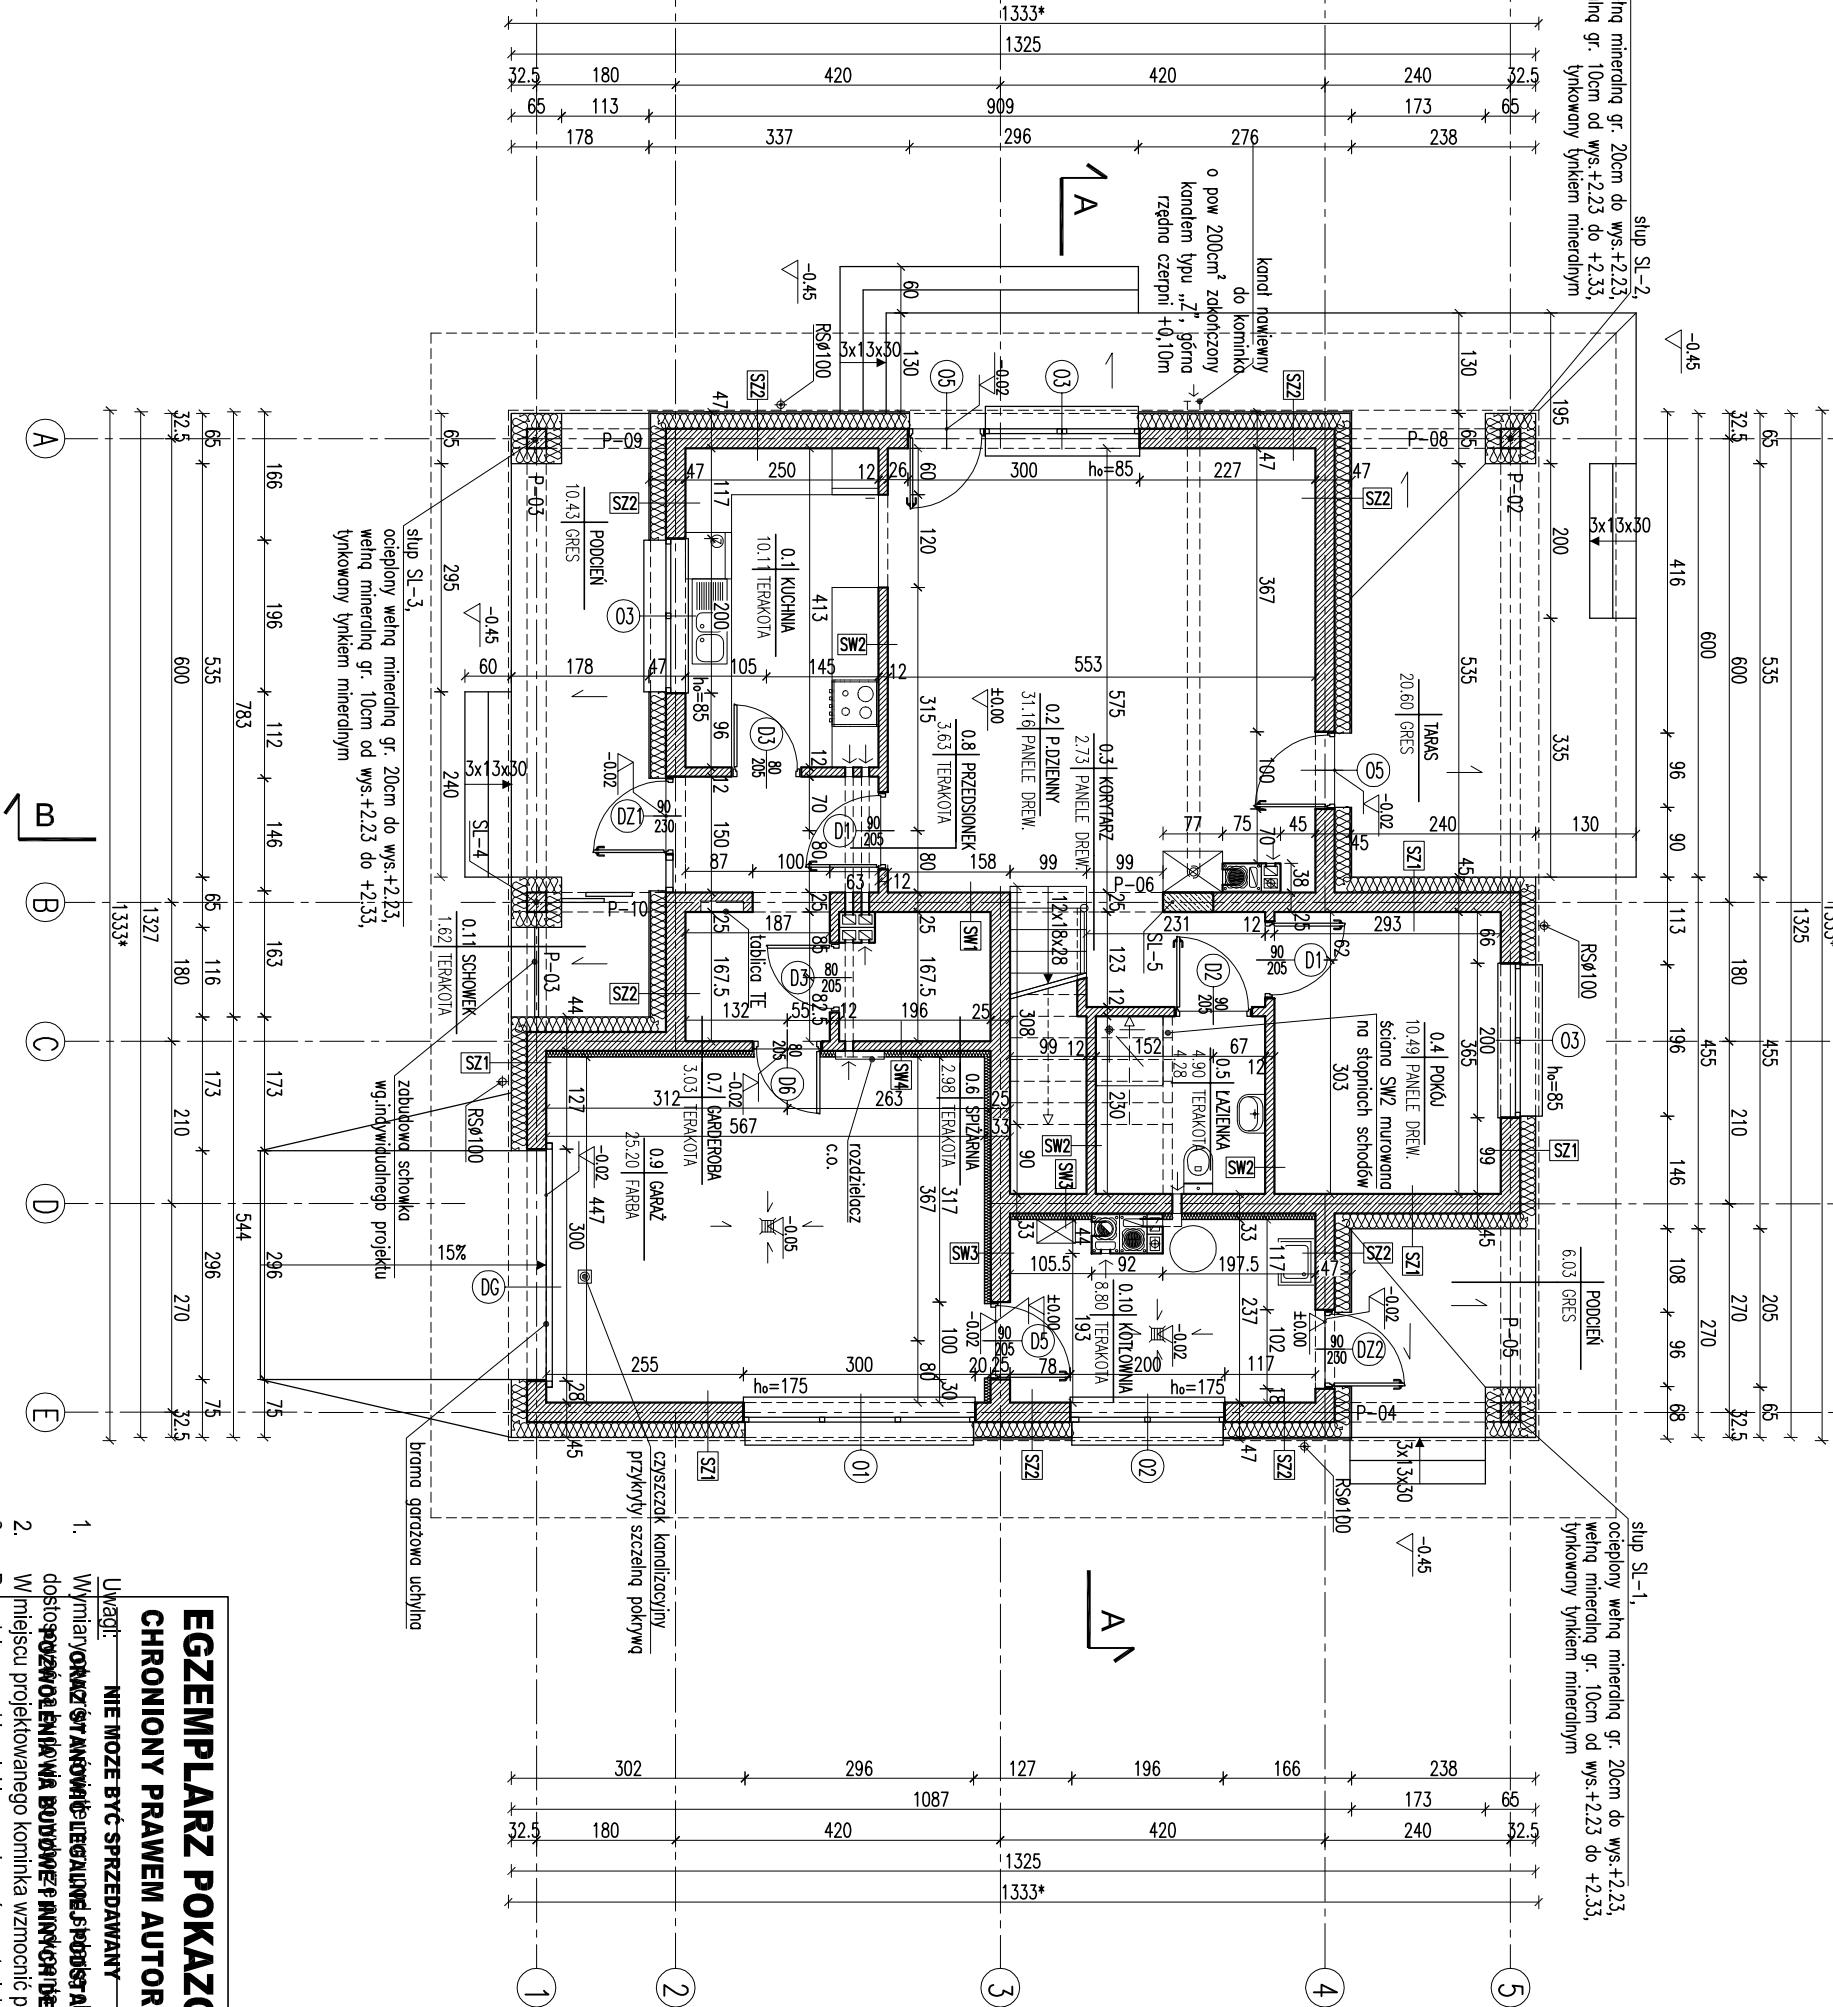


EGZEMPLARZ POKAZOWY  
CHRONIONY PRAWEM AUTORSKIM

Uwaga: NIE MOZE BYC SPRZEDAWANY


| RODZAJE ŚCIAN |                           |
|---------------|---------------------------|
| SF1           | blocki betonowe           |
| 25.0          | 2 x dysperbit             |
| 17.0          | styropian                 |
|               | zoprawa klejowa na siatce |

|      |                 |
|------|-----------------|
| SF2  | blocki betonowe |
| 25.0 |                 |

|      |                              |
|------|------------------------------|
| SZ1  | 1.5 lityk cementowo-wapienny |
| 25.0 | puszki ceramiczne            |
| 20.0 | wetna mineralna              |
| 0.5  | lityk mineralny              |

|      |                              |
|------|------------------------------|
| SZ2  | 1.5 lityk cementowo-wapienny |
| 25.0 | puszki ceramiczne            |
| 20.0 | wetna mineralna              |
| 2.0  | plytki klinkierowe           |

|      |                          |
|------|--------------------------|
| SZ3  | powyzej rzędnej +2.33    |
| 1.5  | lityk cementowo-wapienny |
| 25.0 | puszki ceramiczne        |
| 24.0 | wetna mineralna          |
| 0.5  | lityk mineralny          |

|      |                                     |
|------|-------------------------------------|
| SZ4  | boki lukarny                        |
| 2.5  | plyta g-k                           |
|      | porozolacja                         |
| 19.0 | wetna między elementami konstrukcji |

|      |                     |
|------|---------------------|
| SF2  | sklejka wodoodporna |
| 24.0 | wetna mineralna     |
| 0.5  | lityk mineralny     |


|      |                              |
|------|------------------------------|
| SW1  | 1.5 lityk cementowo-wapienny |
| 25.0 | puszki ceramiczne            |
| 1.5  | lityk cementowo-wapienny     |

|      |                              |
|------|------------------------------|
| SW2  | 1.5 lityk cementowo-wapienny |
| 12.0 | puszki ceramiczne            |
| 1.5  | lityk cementowo-wapienny     |

|      |                              |
|------|------------------------------|
| SW3  | 1.5 lityk cementowo-wapienny |
| 25.0 | puszki ceramiczne            |
| 8.0  | wetna mineralna              |
| 0.5  | lityk mineralny              |

|      |                              |
|------|------------------------------|
| SW4  | 1.5 lityk cementowo-wapienny |
| 12.0 | puszki ceramiczne            |
| 8.0  | wetna mineralna              |
| 0.5  | lityk mineralny              |

- kanał dymowy Ø200  
- kanał wentylacyjny o pow. 200 cm²  
- kanał powietrzno-spalinowy o pow. 200 cm²

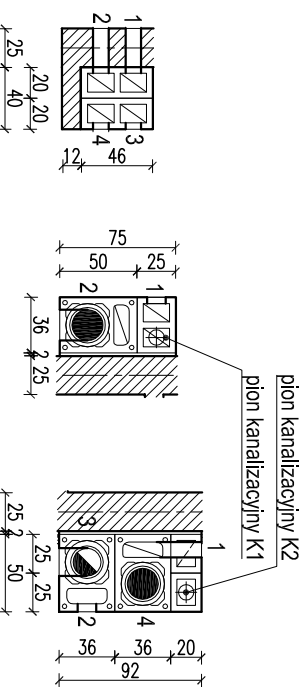

- 1 - kuchnia - parter
- 2 - kuchnia - parter
- 3 - sypialnia - parter
- 4 - garaż - parter

- 1 - łazienka - parter
- 2 - kotłownia - parter
- 3 - kotłownia - parter
- 4 - kotłownia - parter

KUJT PARTERU

SKALA 1:100  
BRANŻA ARCH

DOM MURATOR M177 - Czytelny  
BUDOWA JEDNORÓWNIOWO WOLNO STOJĄCY

ADRES  
BUDOWY  
AUTOR  
PROJEKTU  
AUTOR  
ADAPTACJI


W.M. MURATOR PROJEKT  
Sp. z o.o.


