


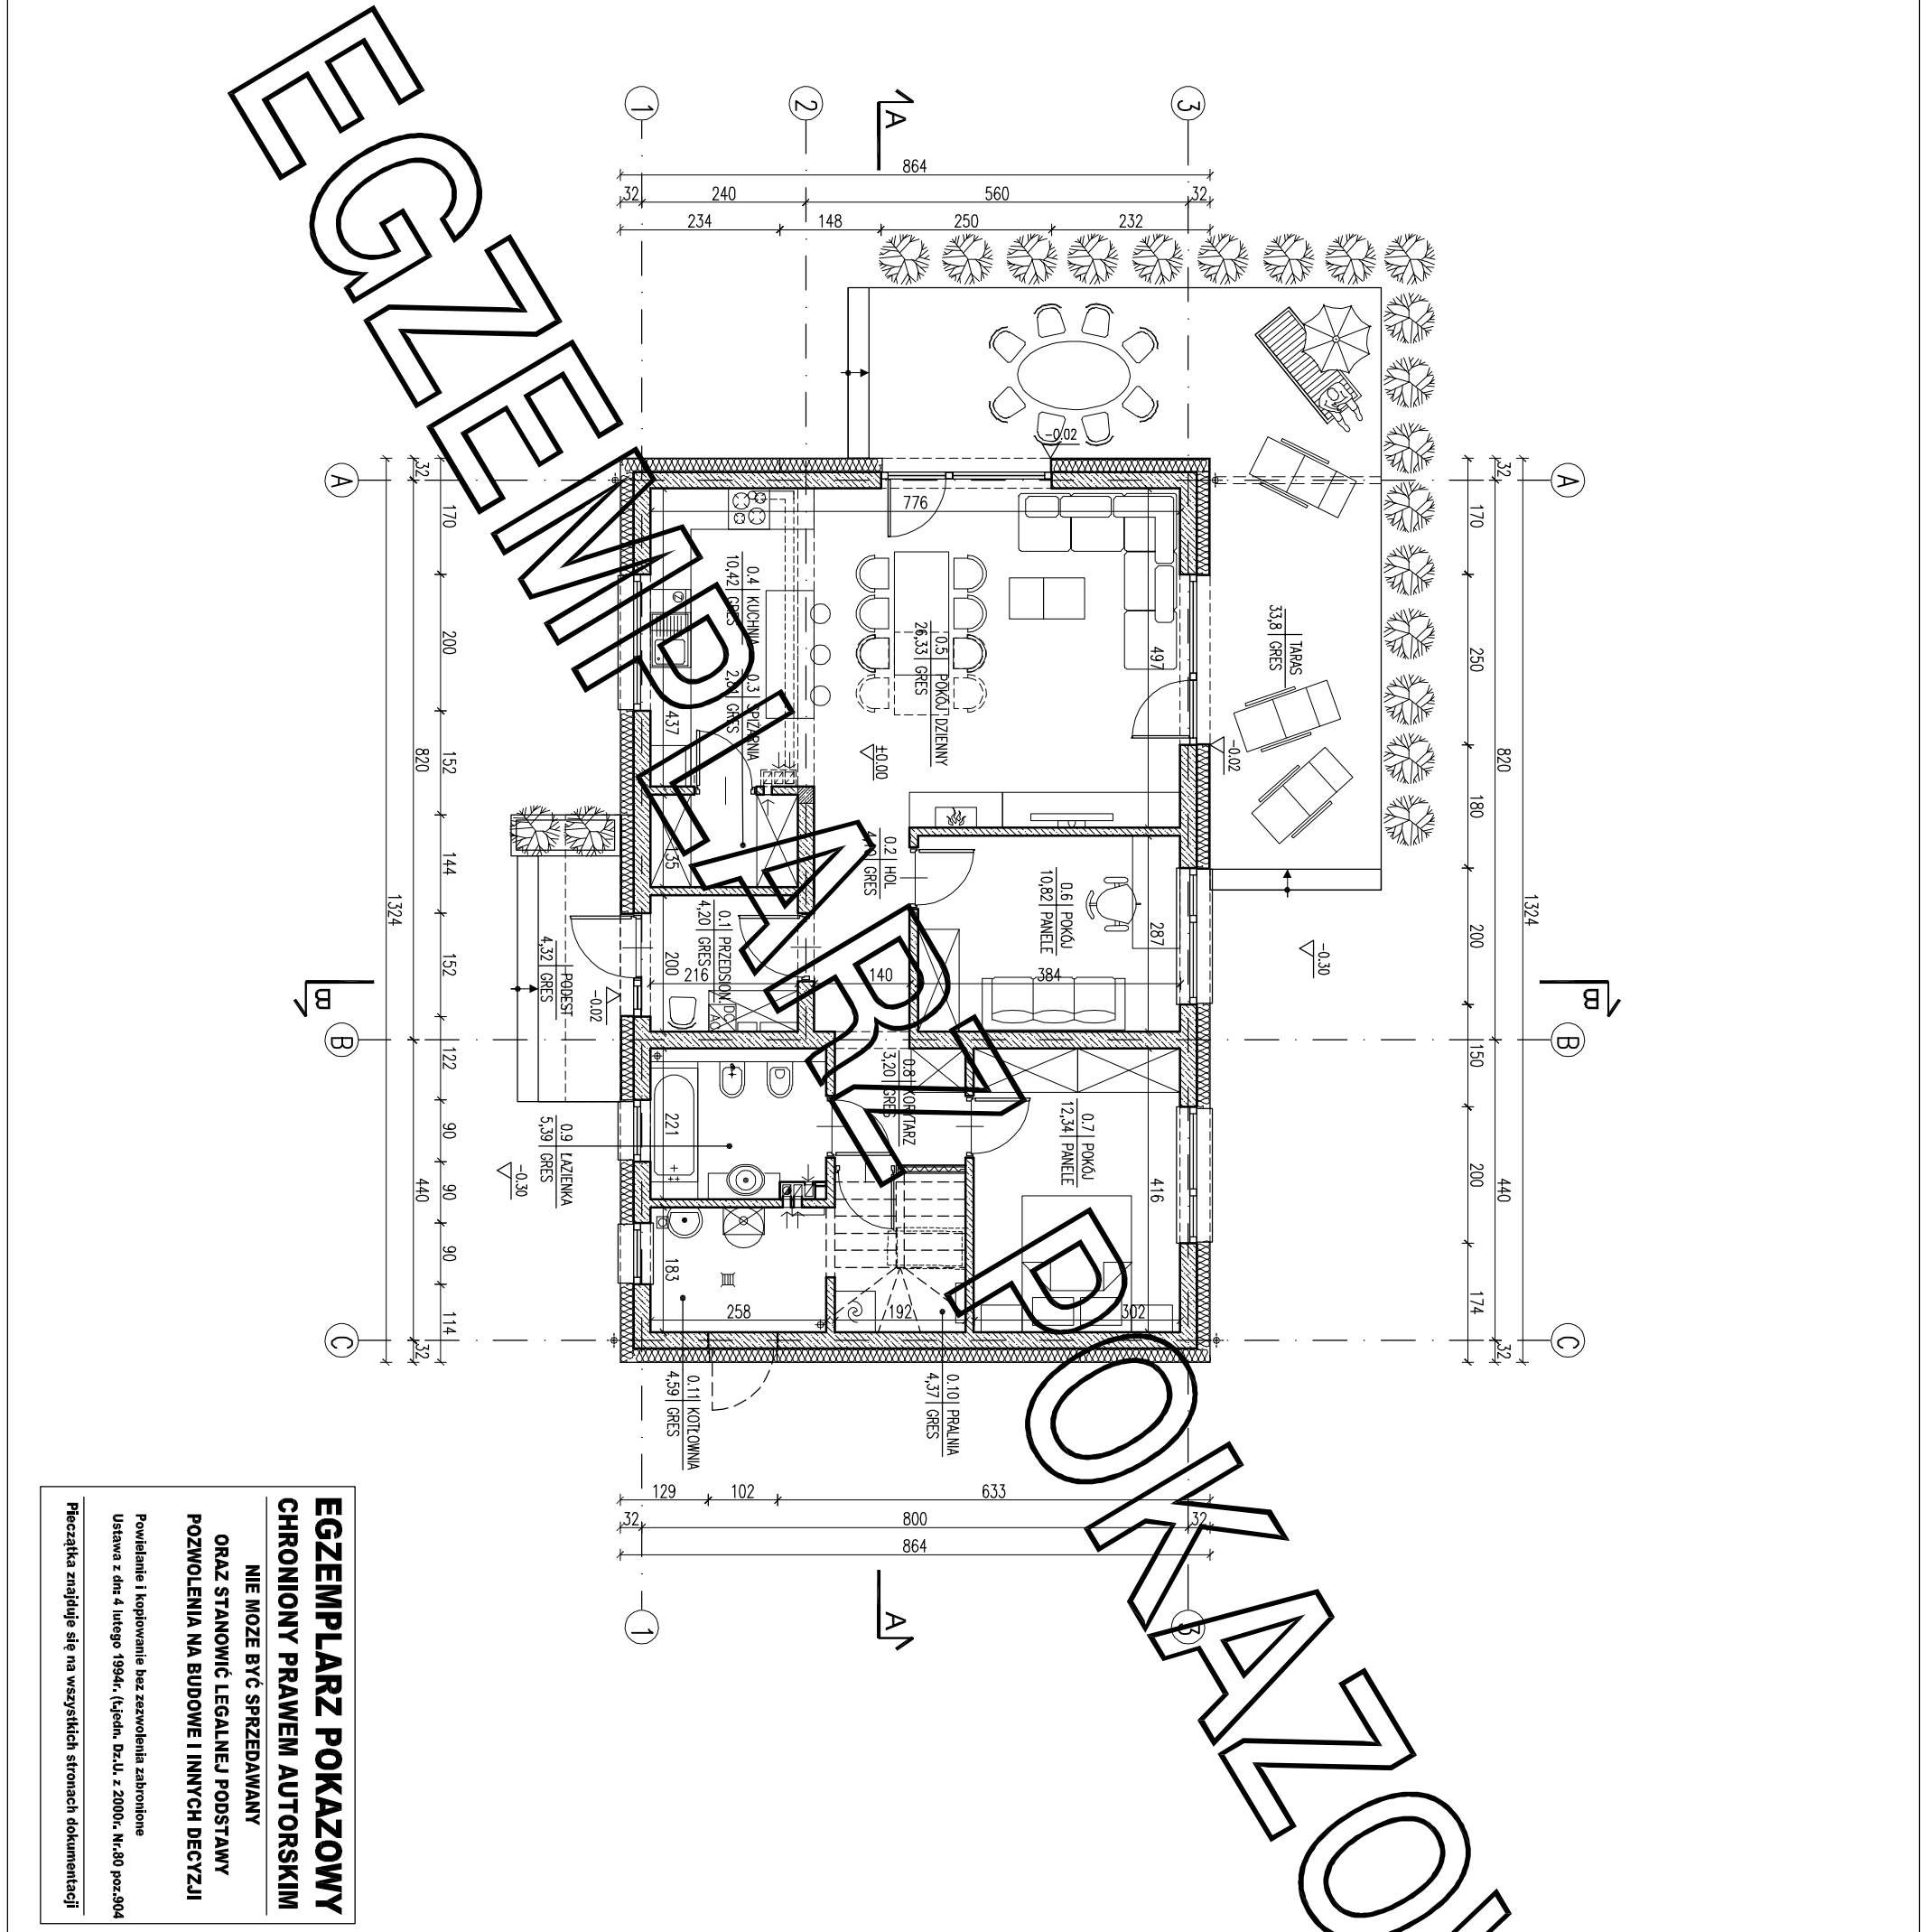

ZESTAWIENIE POWIERZCHNI			
Lp.	Nazwa pomieszczenia	pow.netto [m2]	pow.użytk. [m2]
PARTER			
0.1	przedsiónek	4,20	4,20
0.2	hol	4,10	4,10
0.3	spiżarnia	2,81	2,81
0.4	kuchnia	10,42	10,42
0.5	pokój dzienny	26,33	26,33
0.6	pokój	10,82	10,82
0.9	łazienka	5,39	5,39
RAZEM parter / bez kotłowni		83,98	83,98
0.11	kotłownia	4,59	4,59
RAZEM parter		88,57	88,57

Pc - powierzchnia całkowita		114,39 m²
Pz - powierzchnia zabudowy		114,39 m²
Kbz - kubatura brutto zamkniętych części budynku		721,85 m³
Powierzchnie i kubatury policzone według normy PN-ISO 9836: 2015 -12 i Rozporządzenia Ministra Rozwoju z dnia 11 września 2020 r w sprawie szczegółowego zakresu i formy projektu budowlanego.		
ARANŻACJA PARTERU		
PROJEKT MURATOR DEKARZDECO		1:100
OBIEKT BUDYNEK INSTALACJI JEDNOCZYNNEJ		
ADRES BUDOWY		
AUTOR PROJEKTU mgr inż. arch. Ewa M. MURATOR upr. nr Bk/Pd014/2004		PROJEKT
AUTOR ADAPTACJI		PROJEKT
WZAM WZAM M.M. MURATOR PROJEKT		BRUKA ARCH.
PROJEKT		Sp. z o.o.