


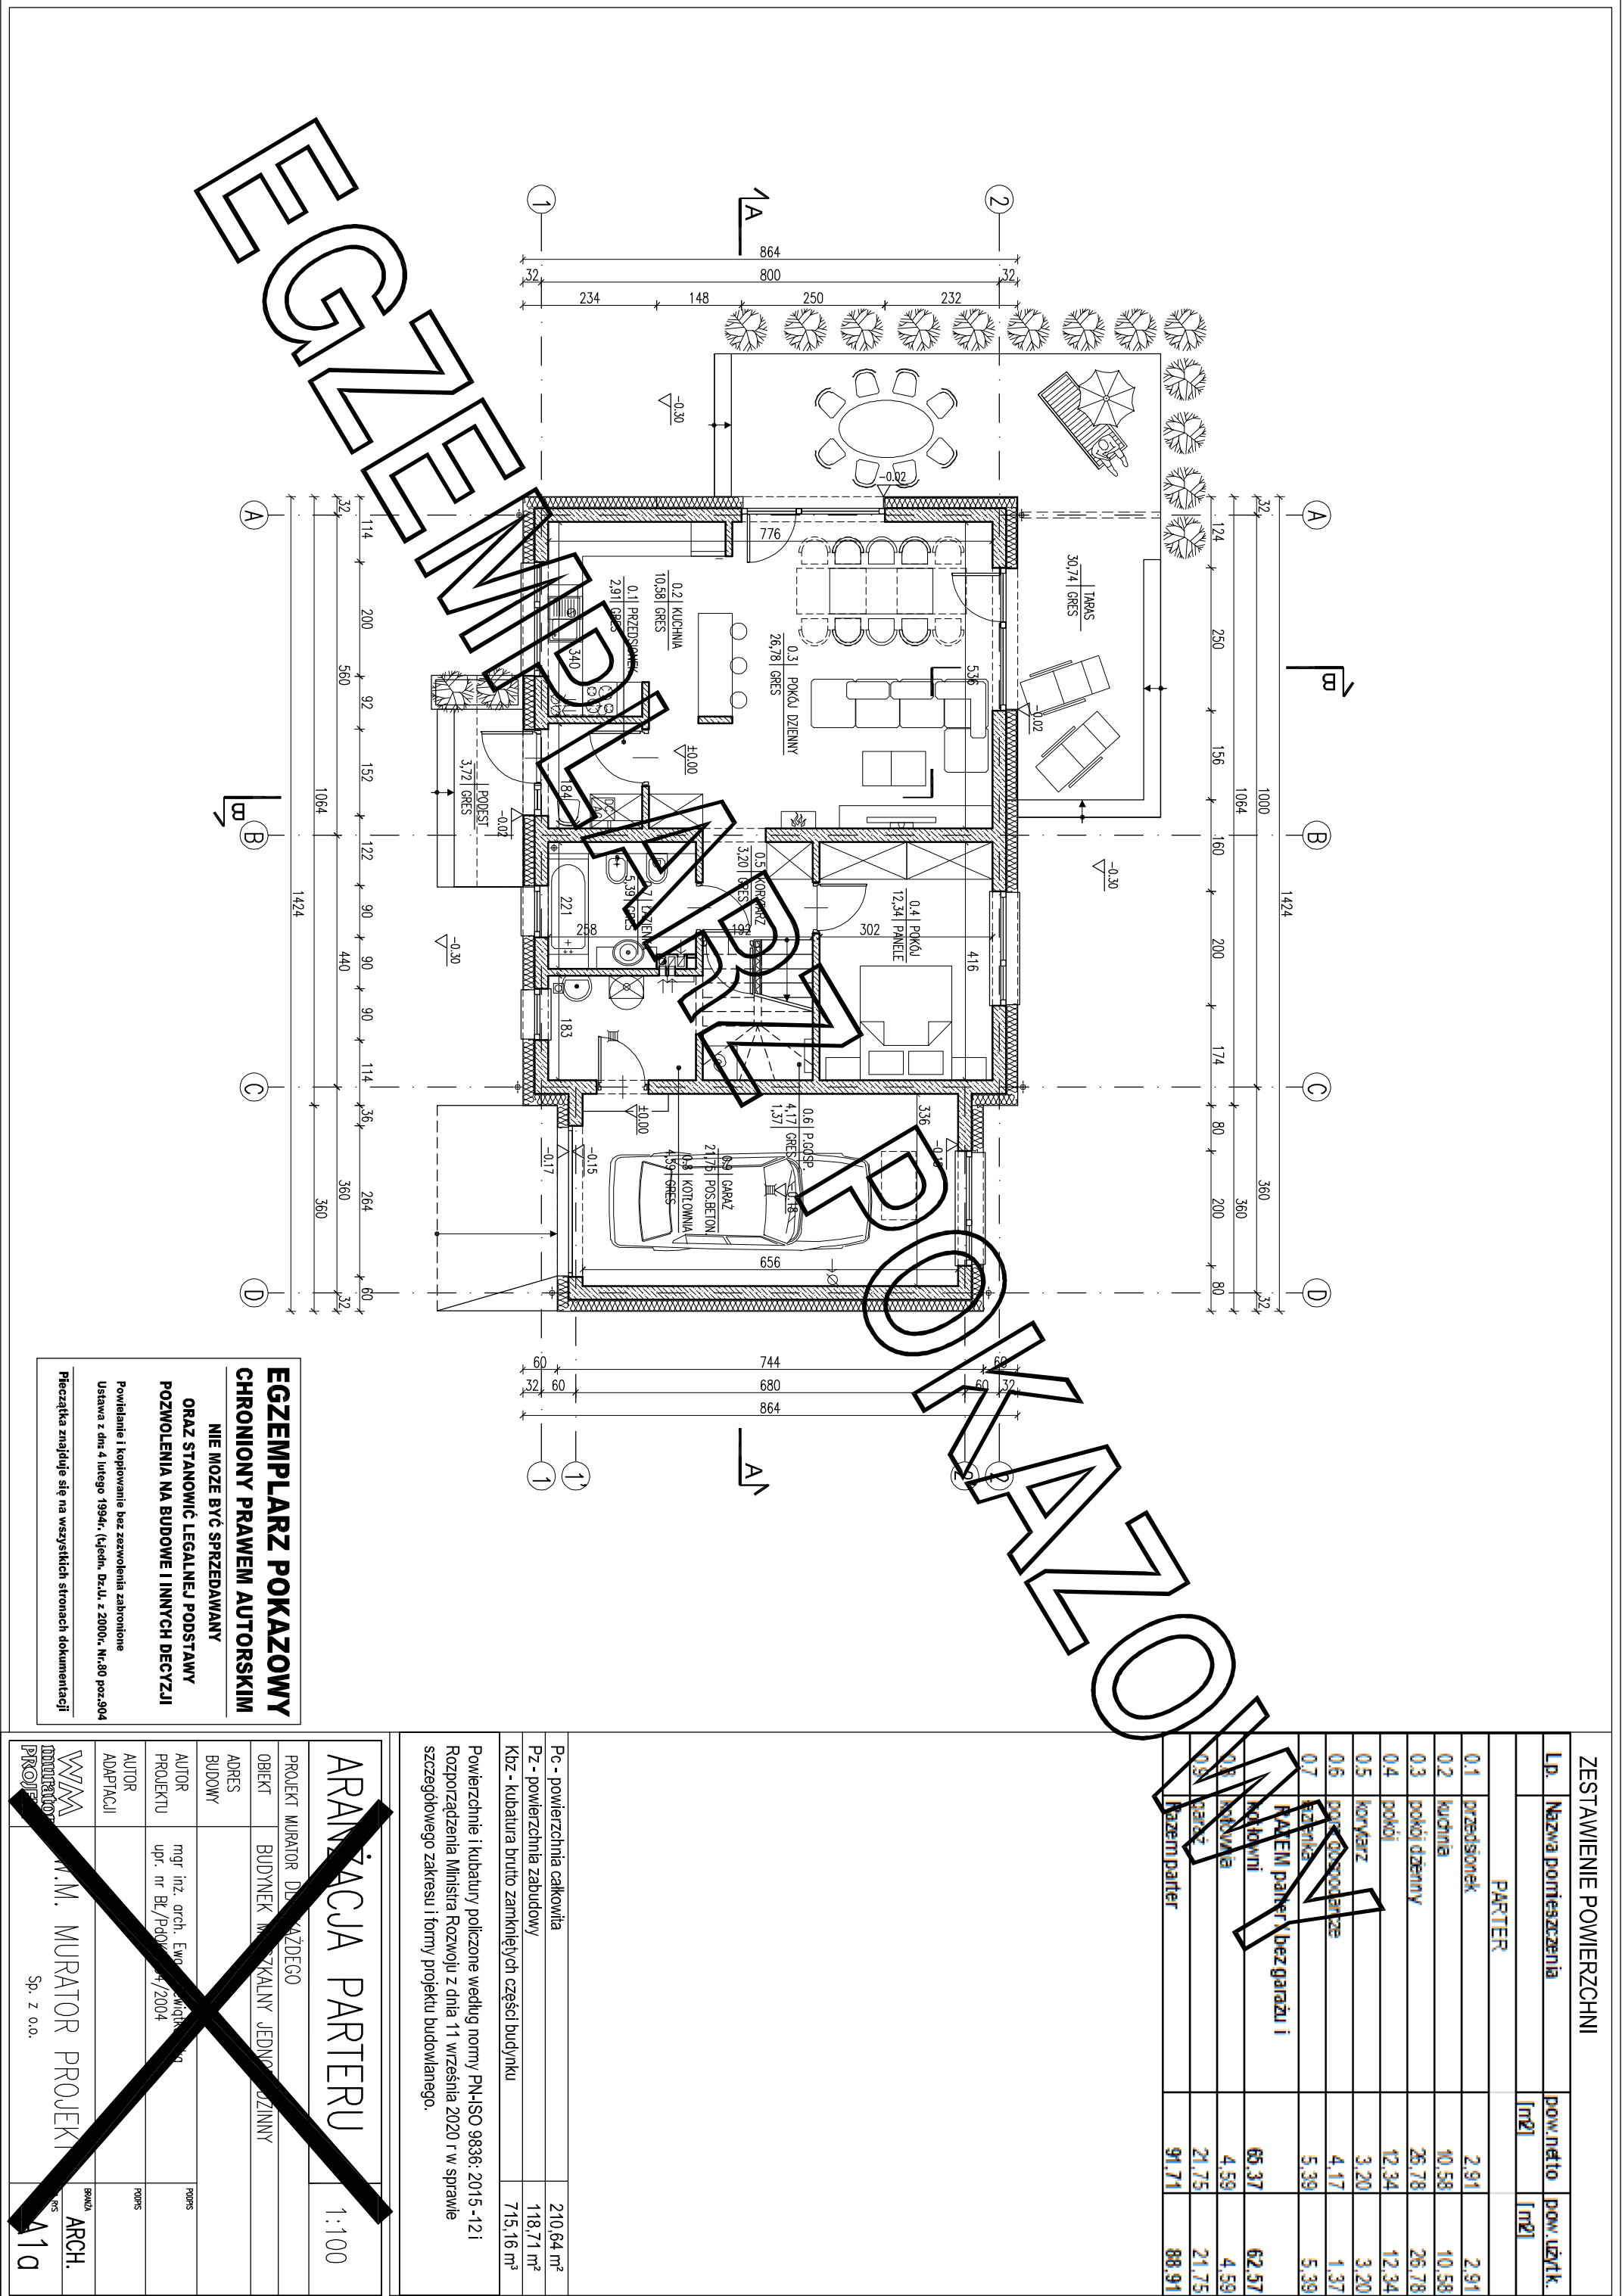

ZESTAWIENIE POWIERZCHNI			
Lp.	Nazwa pomieszczenia	pow. netto [m ²]	pow. użytk. [m ²]
PARTER			
0.1	przedsiónek	2.91	2.91
0.2	kuchnia	10.58	10.58
0.3	pokój dzienny	26.78	26.78
0.4	pokój	12.34	12.34
0.5	korytarz	3.20	3.20

Pc - powierzchnia całkowita	210,64 m ²
Pz - powierzchnia zabudowy	118,71 m ²
Kbz - kubatura brutto zamkniętych części budynku	715,16 m ³
Powierzchnie i kubatury policzone według normy PN-ISO 9836: 2015 - 12 i Rozporządzenia Ministra Rozwoju z dnia 11 września 2020 r w sprawie szczegółowego zakresu i formy projektu budowlanego.	

ARANŻACJA PARTERU		1:100
ADRES		
BUDOWY		
AUTOR ADAPTACJI		PODES
WZAM	M.M. MURATOR PROJEKT	BRUKA
PROJEKT	Sp. z o.o.	ARCH. 11g

EGZEMPLARZ POKAZOWY
CHRONIONY PRAWEM AUTORSKIM
NIE MOZE BYĆ SPRZEDAWANY
ORAZ STANOWIĆ LEGALNEJ PODSTAWY
POZWOLENIA NA BUDOWE I INNYCH DECYZJI
Powielanie i kopiowanie bez zezwolenia zabronione
Ustawa z dnia 4 lutego 1994r. (t.jedyn. Dz.U. z 2000r., Nr.80 poz.304
Pieczęćka znajduje się na wszystkich stronach dokumentacji