


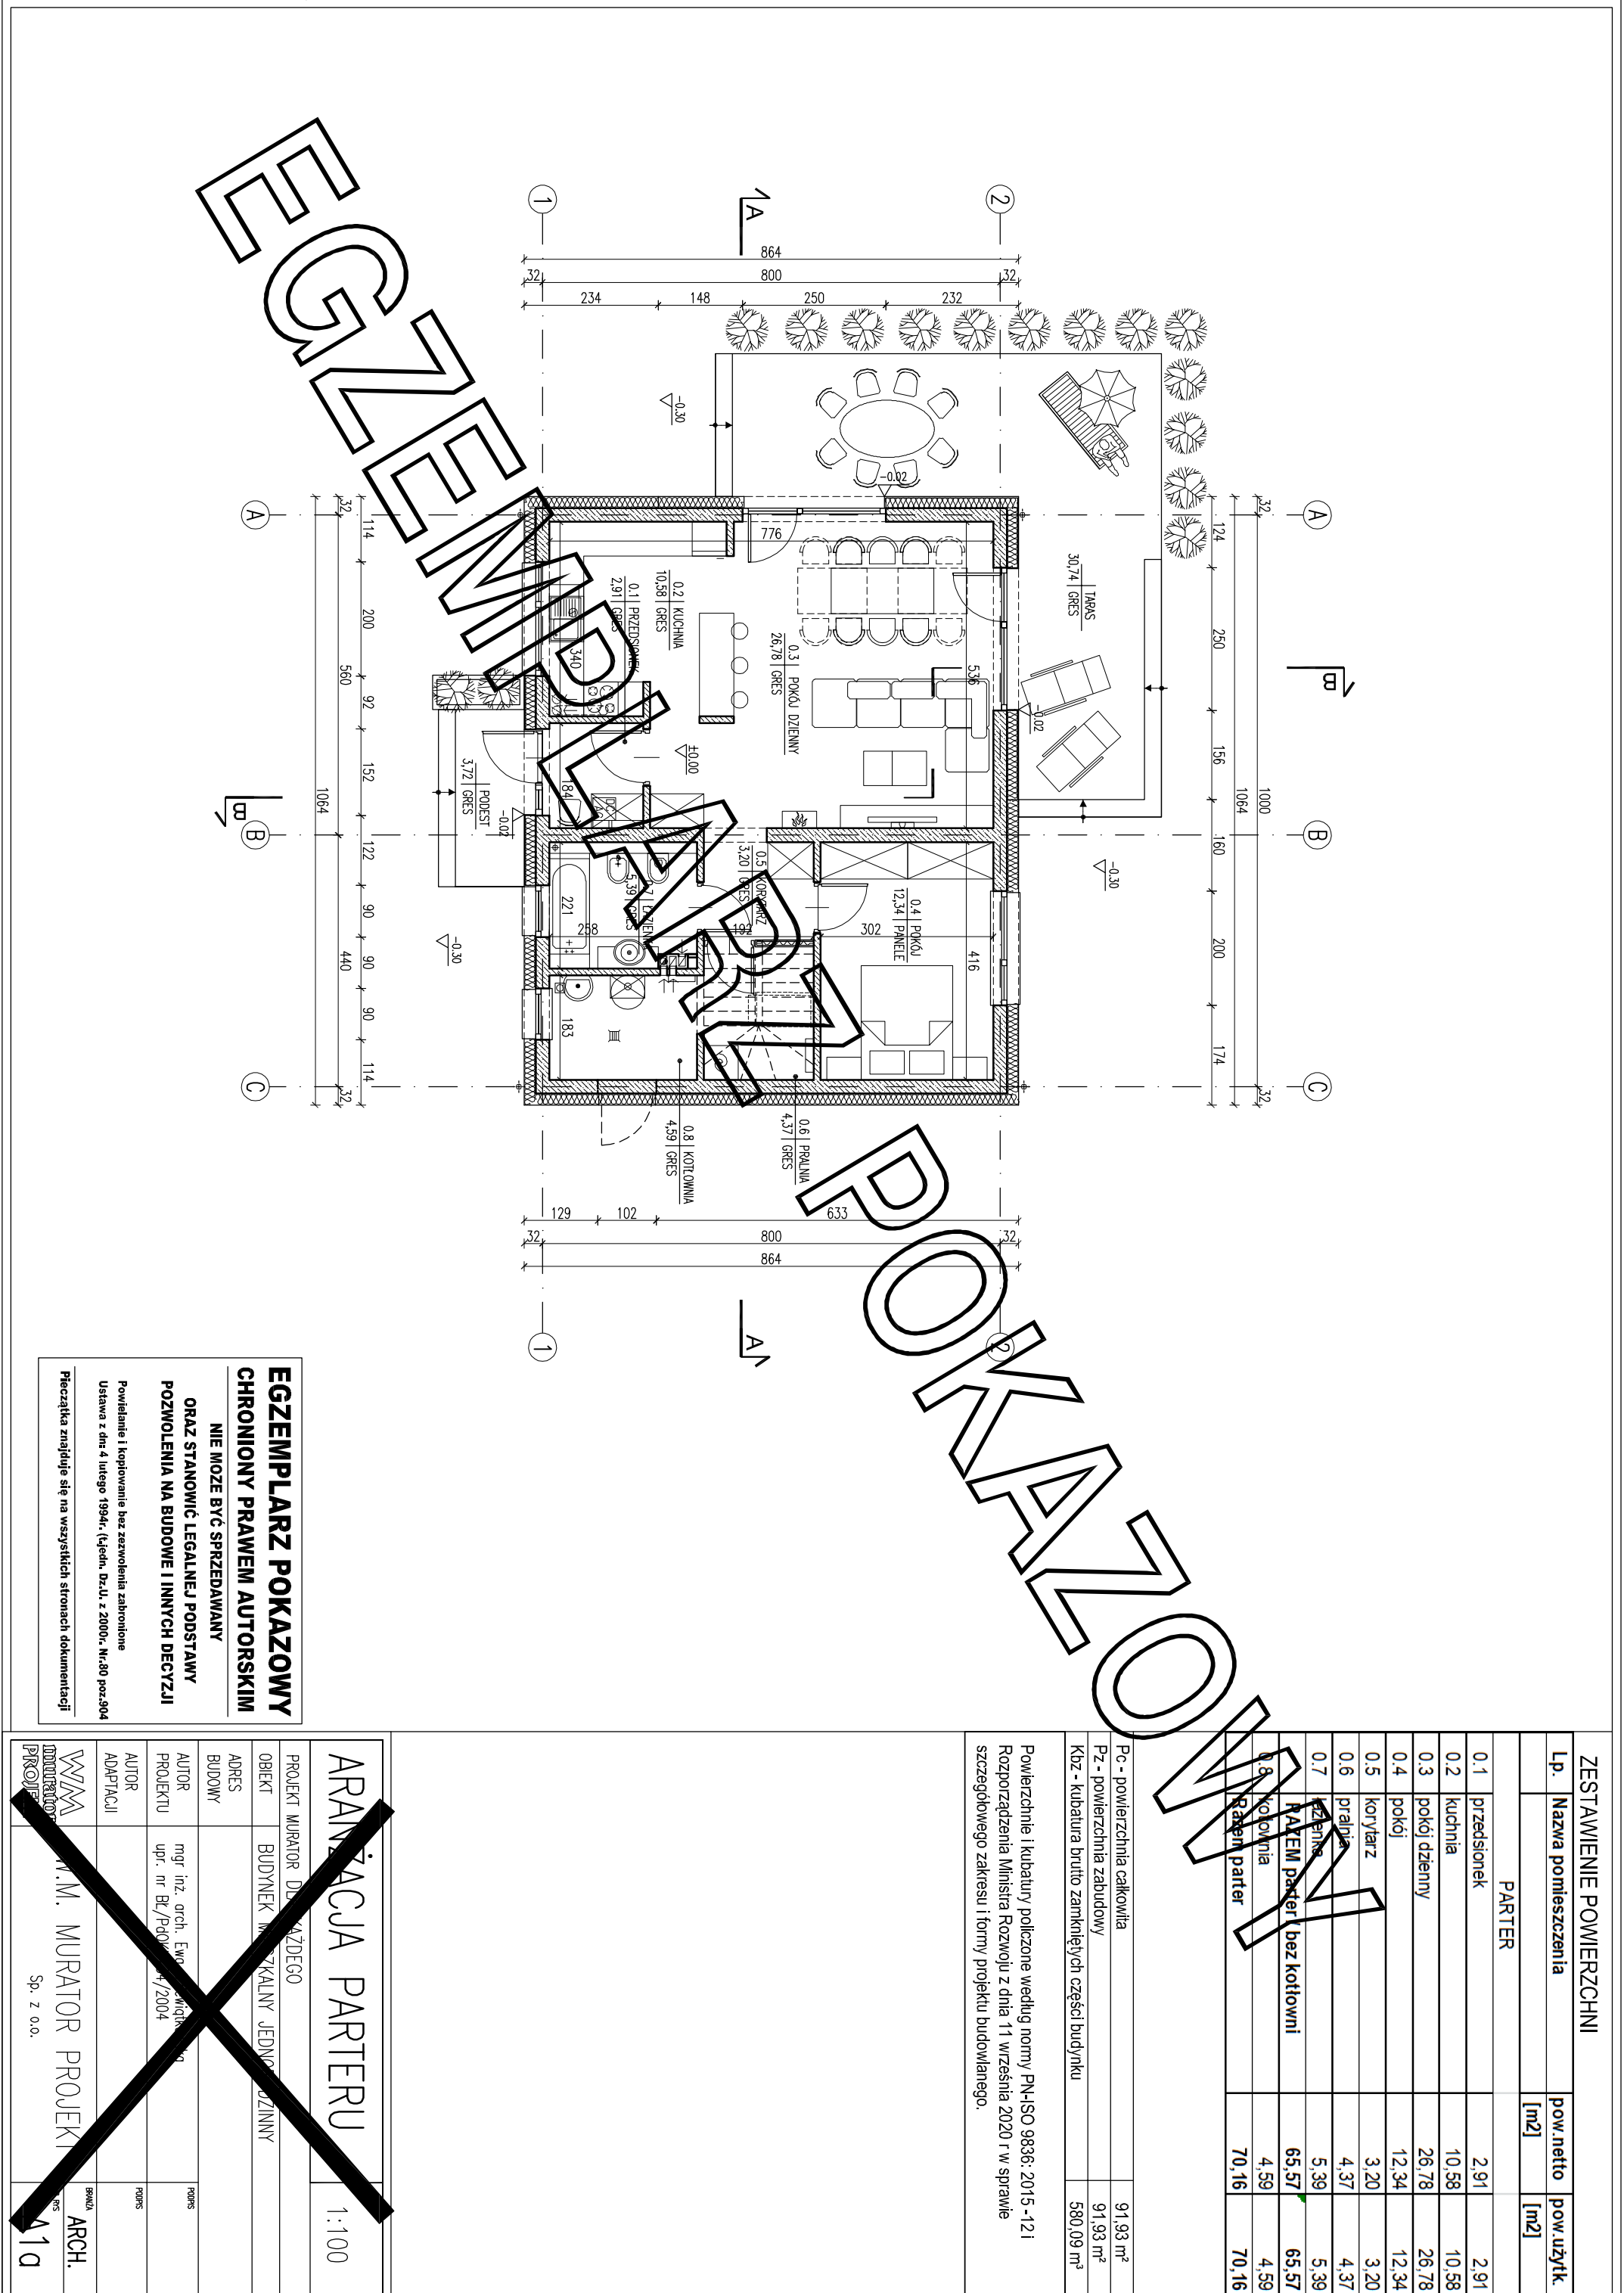

ZESTAWIENIE POWIERZCHNI			
Lp.	Nazwa pomieszczenia	pow.netto [m2]	pow.użytk. [m2]
PARTER			
0.1	przedsiónek	2.91	2.91
0.2	kuchnia	10.58	10.58
0.3	pokój dzienny	26.78	26.78
0.4	pokój	12.34	12.34
0.5	korytarz	3.20	3.20
0.6	pralnia	4.37	4.37
		70.16	70.16

Pc - powierzchnia całkowita	91.93 m²
Pz - powierzchnia zabudowy	91.93 m²
Kbz - kubatura brutto zamkniętych części budynku	580.09 m³

Powierzchnie i kubatury policzone według normy PN-ISO 9836: 2015 -121 Rozporządzenia Ministra Rozwoju z dnia 11 września 2020 r w sprawie szczegółowego zakresu i formy projektu budowlanego.

ARANŻACJA PARTERU		1:100
ADRES		
BUDOWY		RODZ
AUTOR ADAPTACJI		RODZ
WZAM	M.M. MURATOR PROJEKT	BRUKA
PROJEKT	Sp. z o.o.	ARCH. 110