


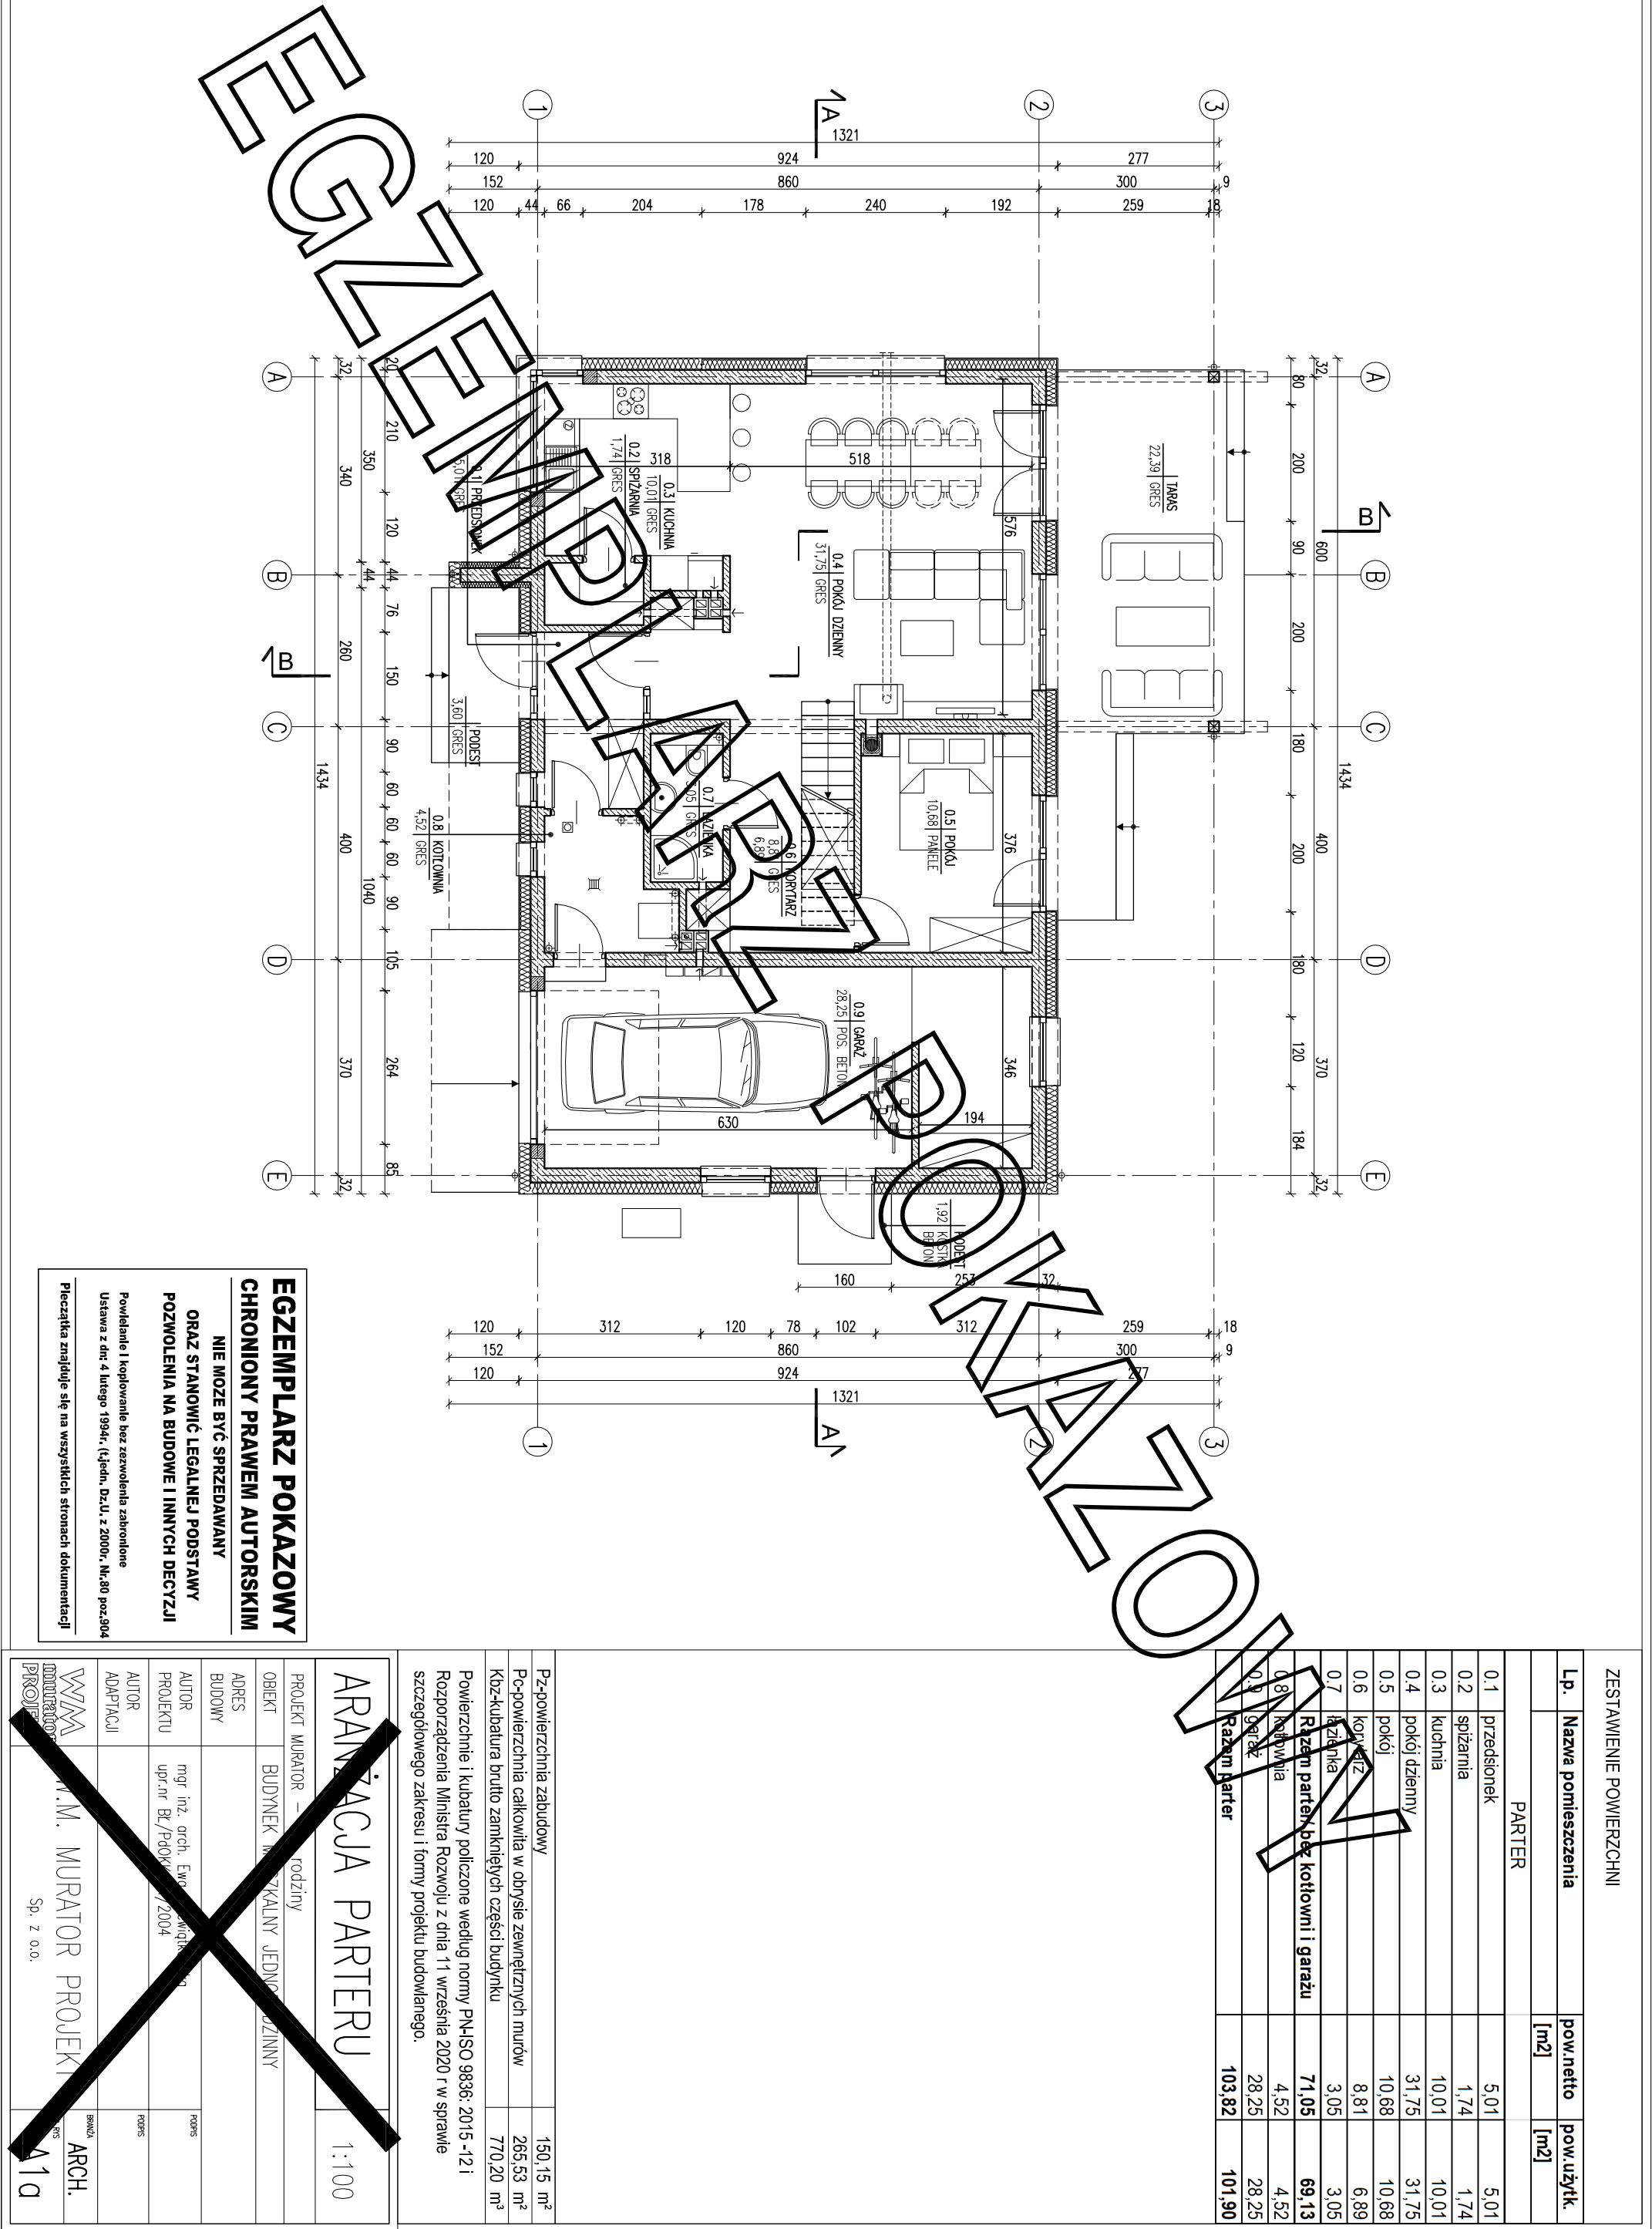

ZESTAWIENIE POWIERZCHNI			
Lp.	Nazwa pomieszczenia	pow.netto [m2]	pow.użytk. [m2]
PARTER			
0.1	przedsiónek	5.01	5.01
0.2	spiżarnia	1.74	1.74
0.3	kuchnia	10.01	10.01
0.4	pokój dzienny	31.75	31.75
0.5	pokój	10.68	10.68
0.6	korytarz	8.81	6.89
0.7	łazienka	3.05	3.05
Razem parter bez kotłowni i garażu		71.05	69.13
0.8	kotłownia	4.52	4.52
0.9	garaż	28.25	28.25
Razem parter		103.82	101.90

Pz-powierzchnia zabudowy	150.15 m²
Pc-powierzchnia całkowita w obrysie zewnętrznych murów	265.53 m²
Kbz-kubatura brutto zamkniętych części budynku	770.20 m³
Powierzchnie i kubatury policzone według normy PN-ISO 9836: 2015 -12 i Rozporządzenia Ministra Rozwoju z dnia 11 września 2020 r w sprawie szczegółowego zakresu i formy projektu budowlanego.	

ARANŻACJA PARTERU 1:100

PROJEKT MURATOR – rodzina	
OBIEKT	BUDYNEK MIESZKALNY JEDNOKOJOWY
ADRES BUDOWY	
AUTOR PROJEKTU	mgr inż. arch. Ewa Murator upr.nr. Bc/PdOKK/2004
AUTOR ADAPTACJI	
WZAM	WZAM
PROJEKT	MURATOR PROJEKT
Sp. z o.o.	ARCH.
	11g

EGZEMPLARZ POKAZOWY
CHRONIONY PRAWEM AUTORSKIM
NIE MOŻE BYĆ SPRZEDAWANY
ORAZ STANOWIĆ LEGALNEJ PODSTAWY
POZWOLENIA NA BUDOWE I INNYCH DECYZJI
Powielanie i kopiowanie bez zezwolenia zabronione
Ustawa z dnia 4 lutego 1994r. (t.j.) jedn. Dz.U. z 2000r., Nr.80 poz.304
Pieczęćka znajduje się na wszystkich stronach dokumentacji