


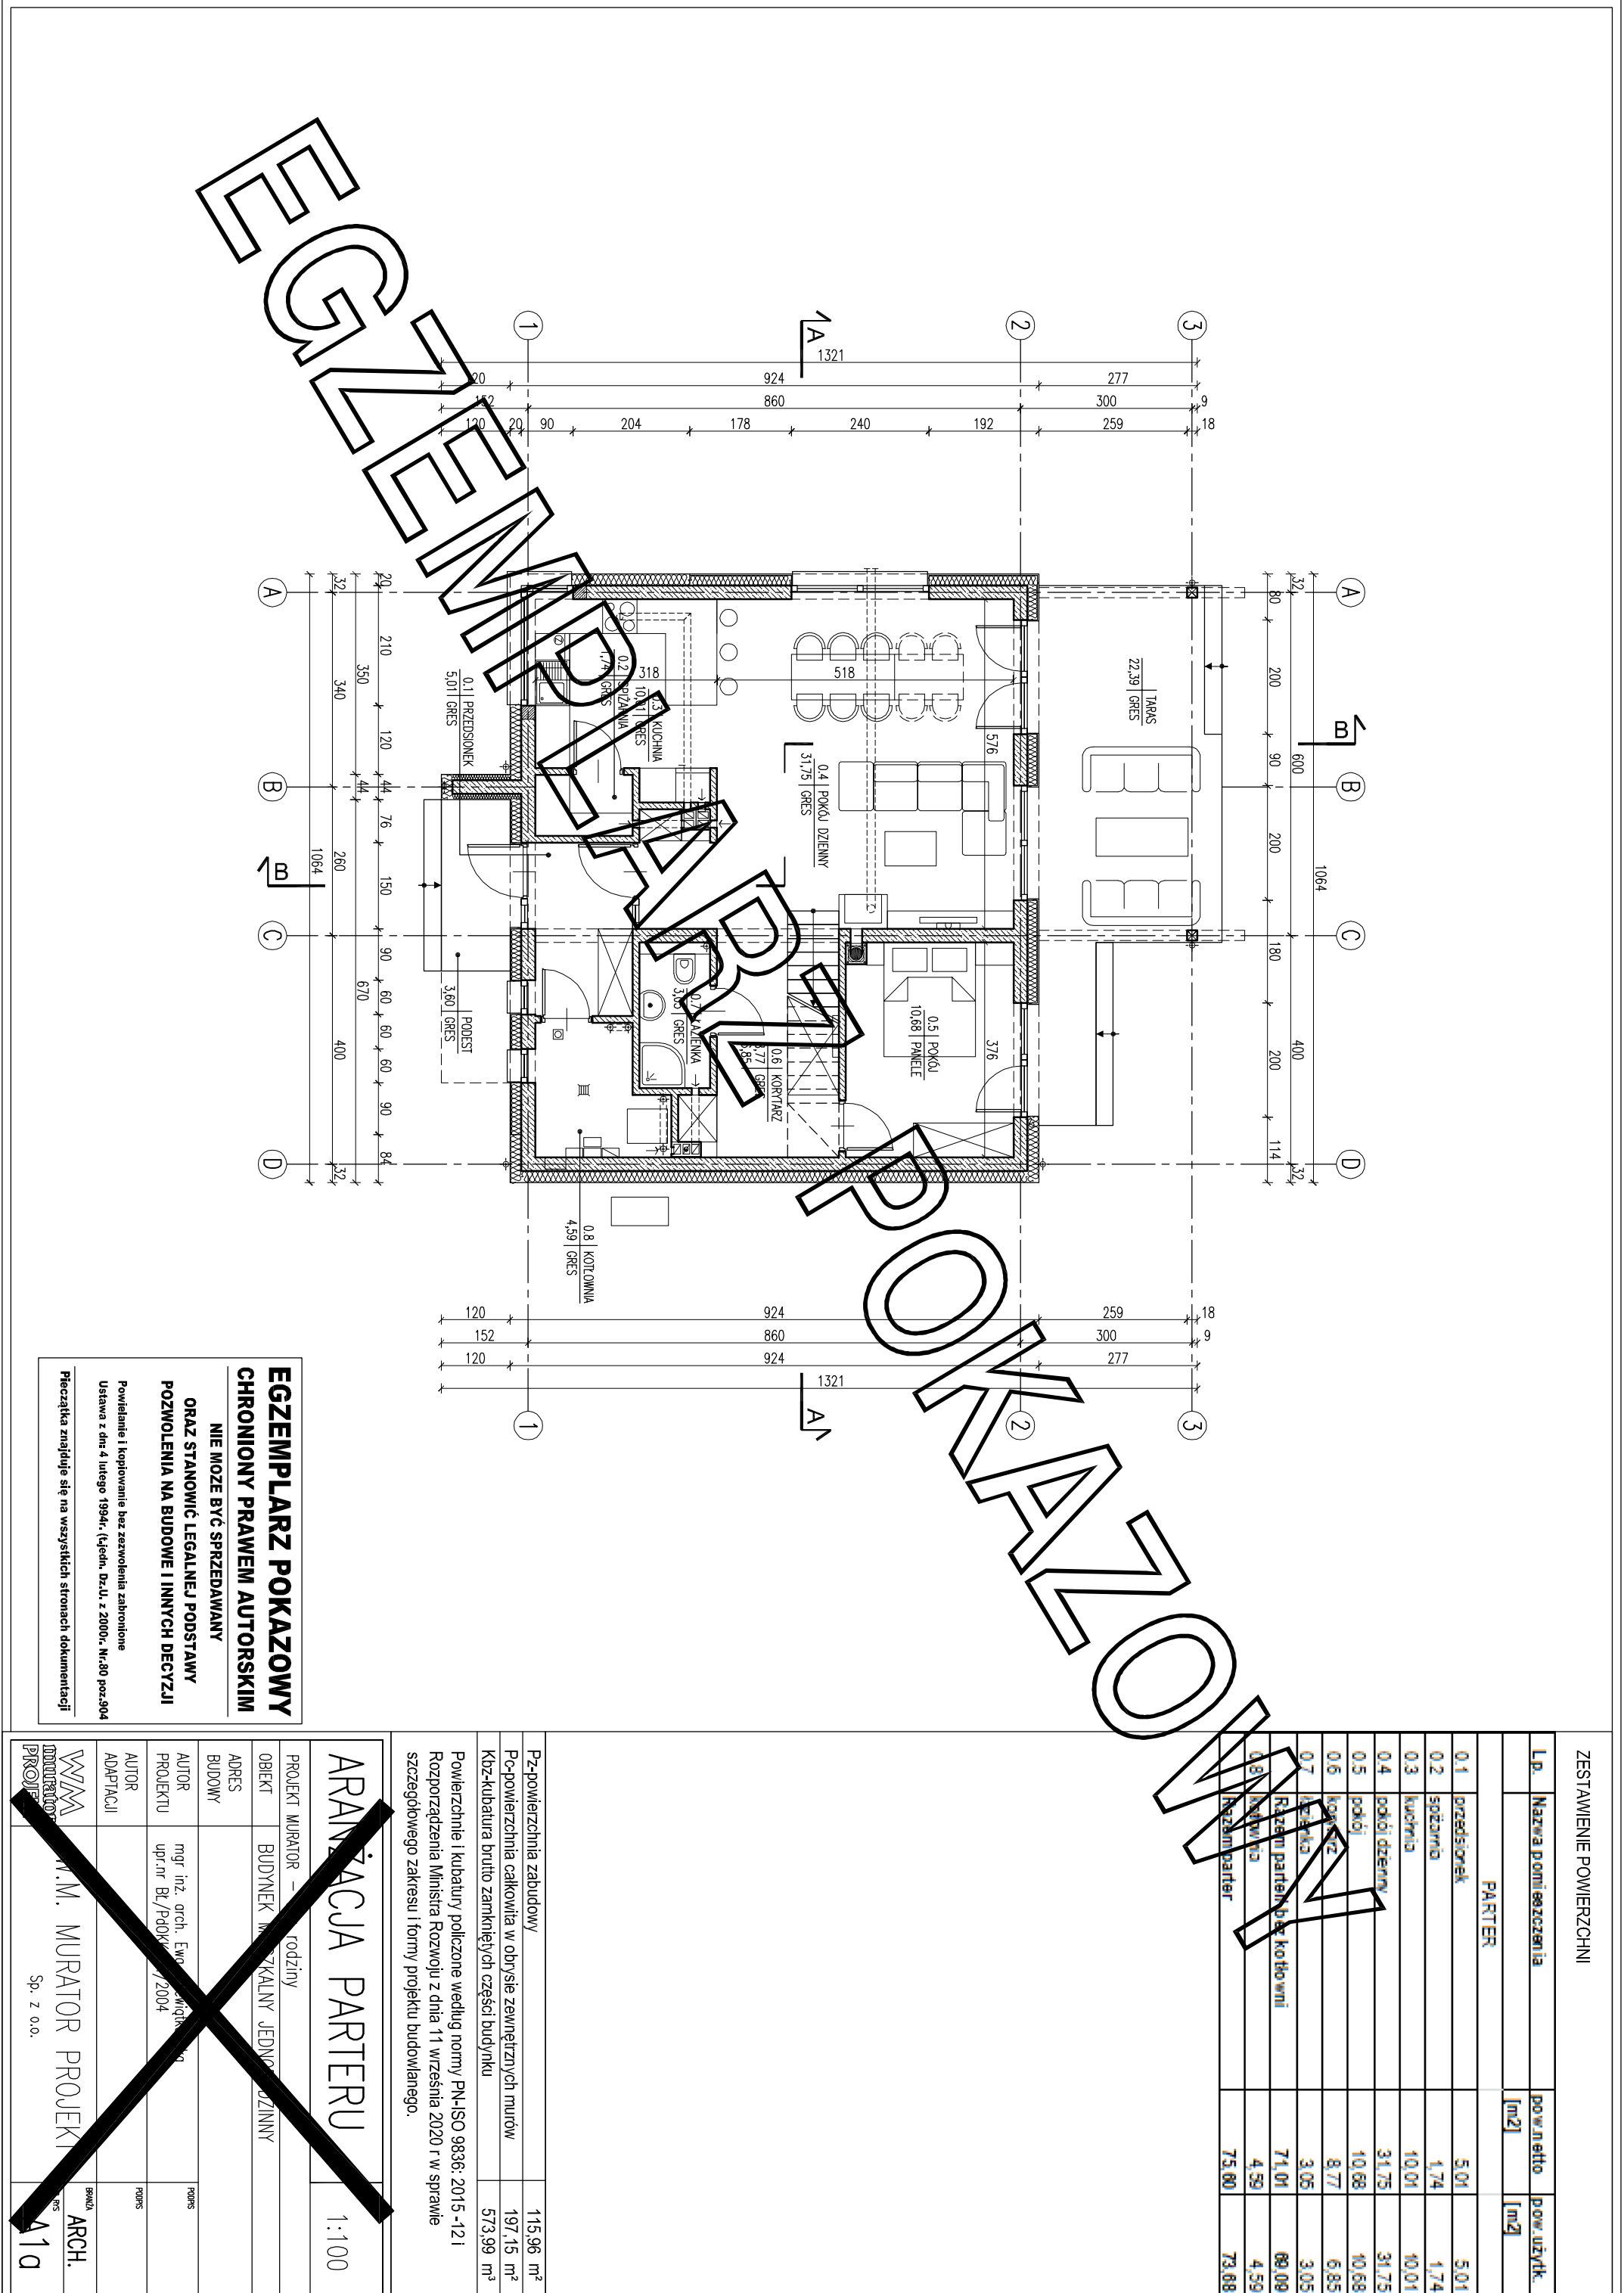

ZESTAWIENIE POWIERZCHNI			
Lp.	Nazwa pomieszczenia	pow. netto [m2]	pow. użytk. [m2]
PARTER			
0.1	przedsiónek	5.01	5.01
0.2	siłownia	1.74	1.74
0.3	kuchnia	10.01	10.01
0.4	pokój dzienny	31.75	31.75
0.5	pokój	10.68	10.68
0.6	korytarz	8.77	6.85
0.7	łazienka	3.05	3.05
0.8	Razem parter i kotłownia	71.01	69.09
0.9	podziemie	4.59	4.59
1.0	Razem parter	75.60	73.68

ARANŻACJA PARTERU		1:100
PROJEKT MURATOR - rodzina		
OBIEKT BUDYNEK INŻYNIERSKI JEDNOSTKOWY		
ADRES BUDOWY		RODZ.
AUTOR PROJEKTU	mgr inż. arch. Ewa Murator	RODZ.
AUTOR ADAPTACJI	mgr inż. arch. Ewa Murator	RODZ.
WZM	M.M. MURATOR PROJEKT	BRUK
PROJEKT	Sp. z o.o.	ARCH.