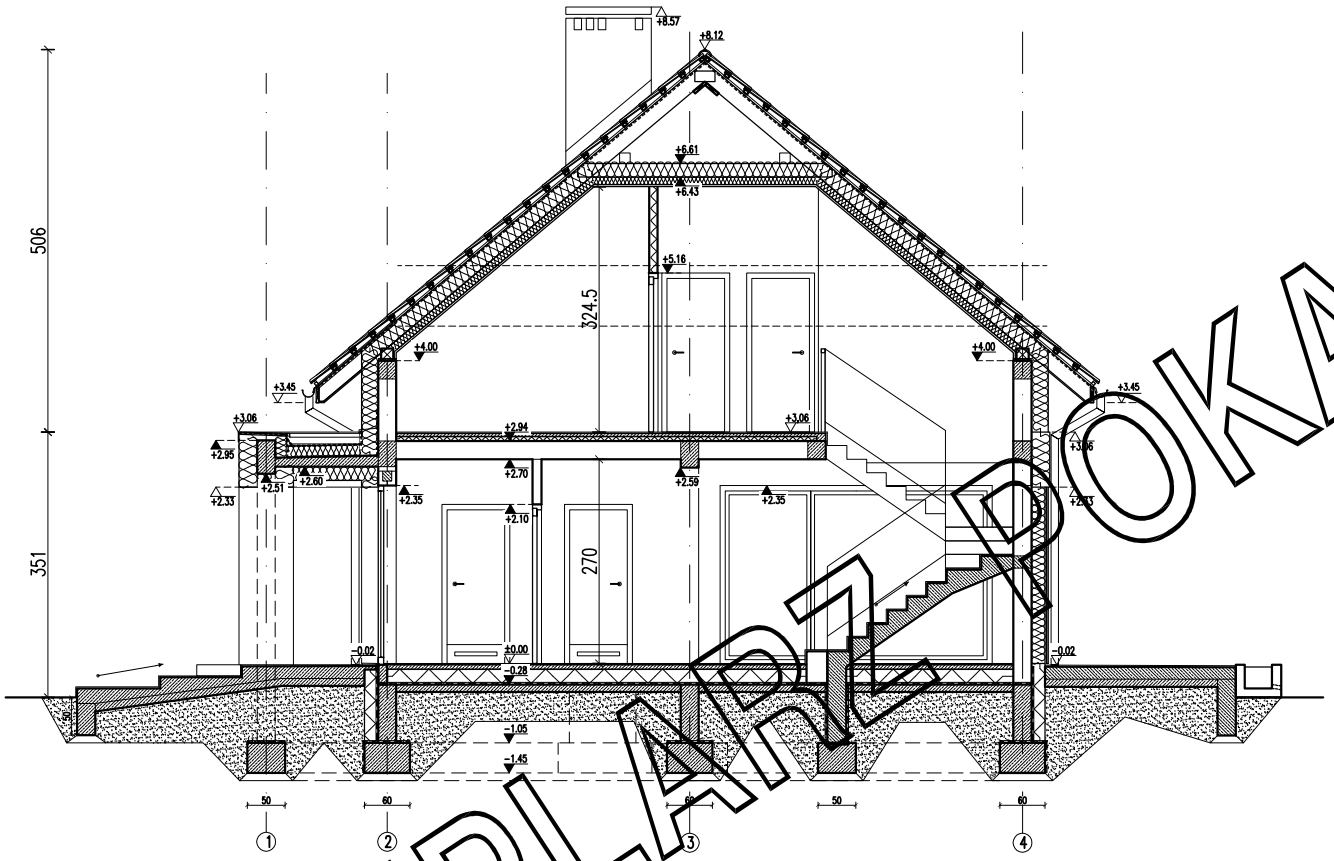


EGZEMPLARZ POKAZOWY

EGZEMPLARZ POKAZOWY
CHRONIONY PRAWEM AUTORSKIM
NIE MOZE BYĆ SPRZEDAWANY
ORAZ STANOWIĆ LEGALNEJ PODSTAWY
POZWOLENIA NA BUDOWE I INNYCH DECYZJI

Powielanie i kopiowanie bez zezwolenia zabronione
Ustawa z dn: 4 lutego 1994r. (t.jedn. Dz.U. z 2000r. Nr.80 poz.904

Pieczątka znajduje się na wszystkich stronach dokumentacji

PRZEKRÓJ B–B

SKALA 1:100

DOM Murator M247–Dobry pomysł

ARCH.

OBIEKT	JEDNORODZINNY DOM WOLNO STOJĄCY
ADRES BUDOWY	
AUTOR PROJEKTU	mgr inż. arch. Katarzyna Sz[illegible]czak upr. nr MA/082/04 — PODPIS
AUTOR ADAPTACJI	— PODPIS
WM murator PROJEKT	WM MURATOR PROJEKT Sp. z o.o. — RYS A6