


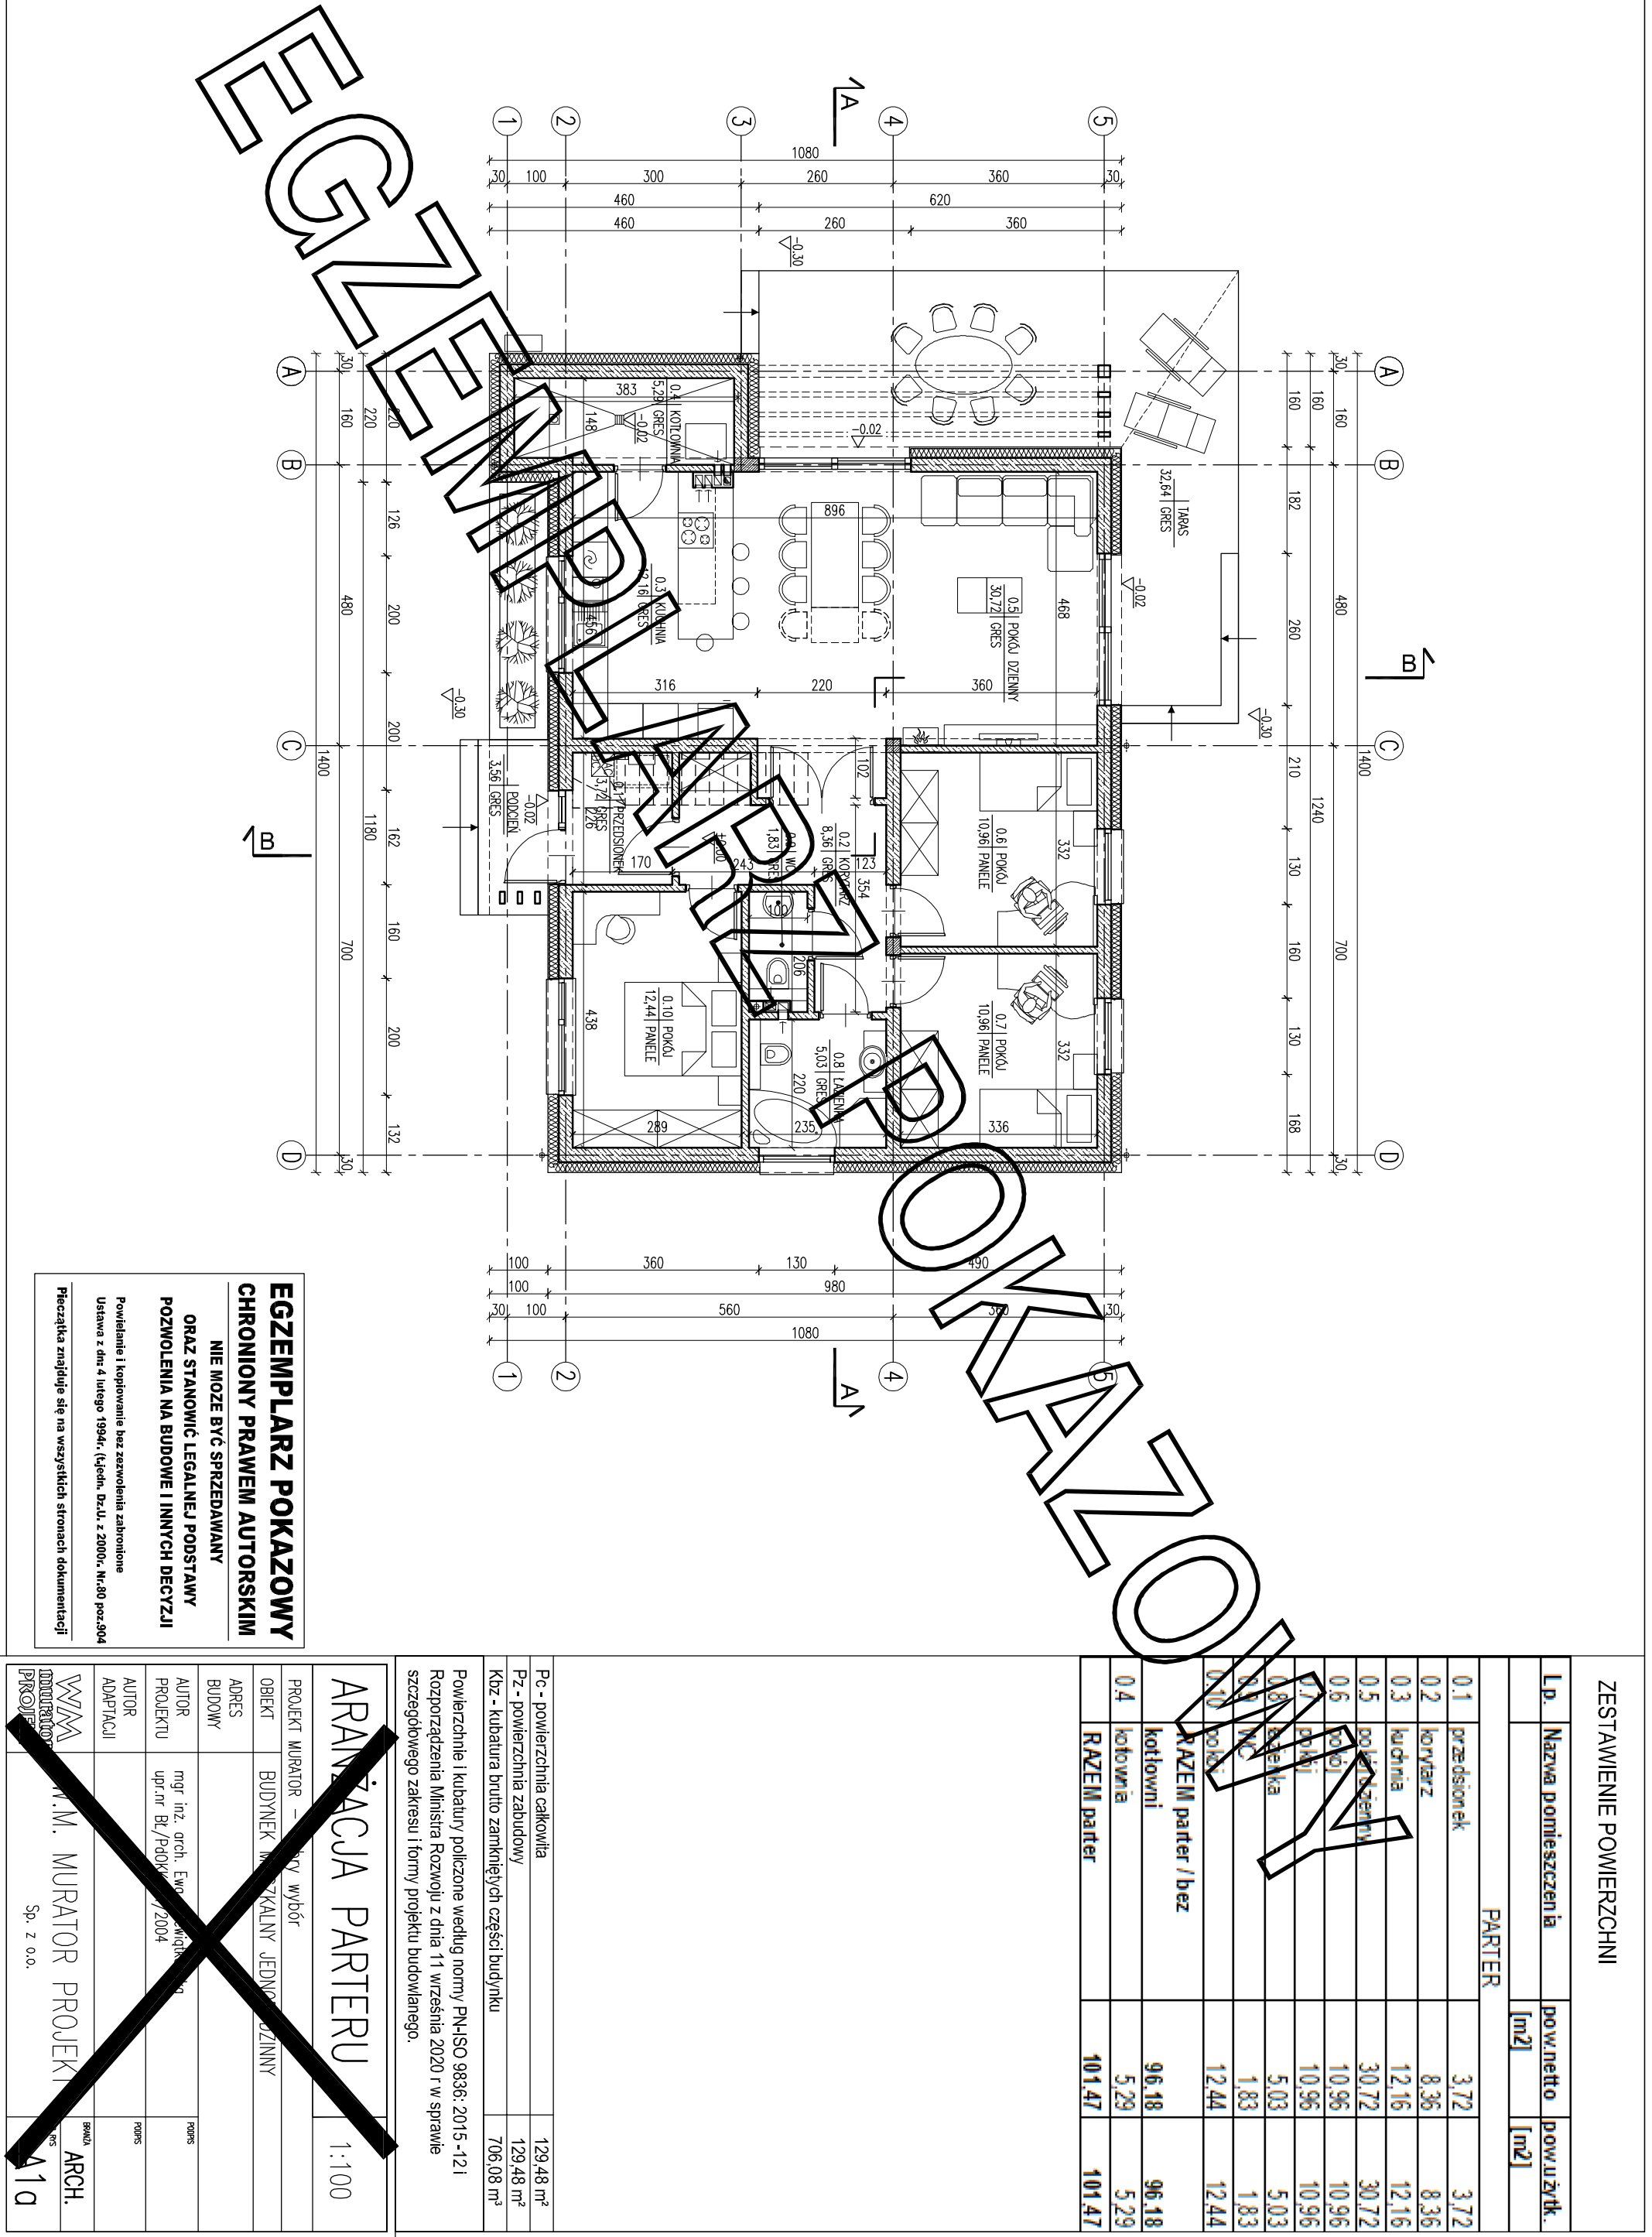

ZESTAWIENIE POWIERZCHNI

Lp.	Nazwa pomieszczenia	pow.netto [m2]	pow.uzytk. [m2]
PARTER			
0.1	przedsiönek	3,72	3,72
RAZEM parter / bez kotlowni		96,18	96,18
0.4	kotownia	5,29	5,29
RAZEM parter		101,47	101,47

Pc - powierzchnia całkowita	129,48 m²
Pz - powierzchnia zabudowy	129,48 m²
Kbz - kubatura brutto zamkniętych części budynku	706,08 m³

Powierzchnie i kubatury policzone według normy PN-ISO 9836: 2015 -121
Rozporządzenia Ministra Rozwoju z dnia 11 września 2020 r w sprawie
szczegółowego zakresu i formy projektu budowlanego.

ARANŻACJA PARTERU1:100

PROJEKT MURATOR – wybór	
ADRES BUDOWY	
AUTOR ADAPTACJI	
WZAM	WZAM
PROJEKT	M.M. MURATOR PROJEKT
	Sp. z o.o.
	ARCH.
	110