


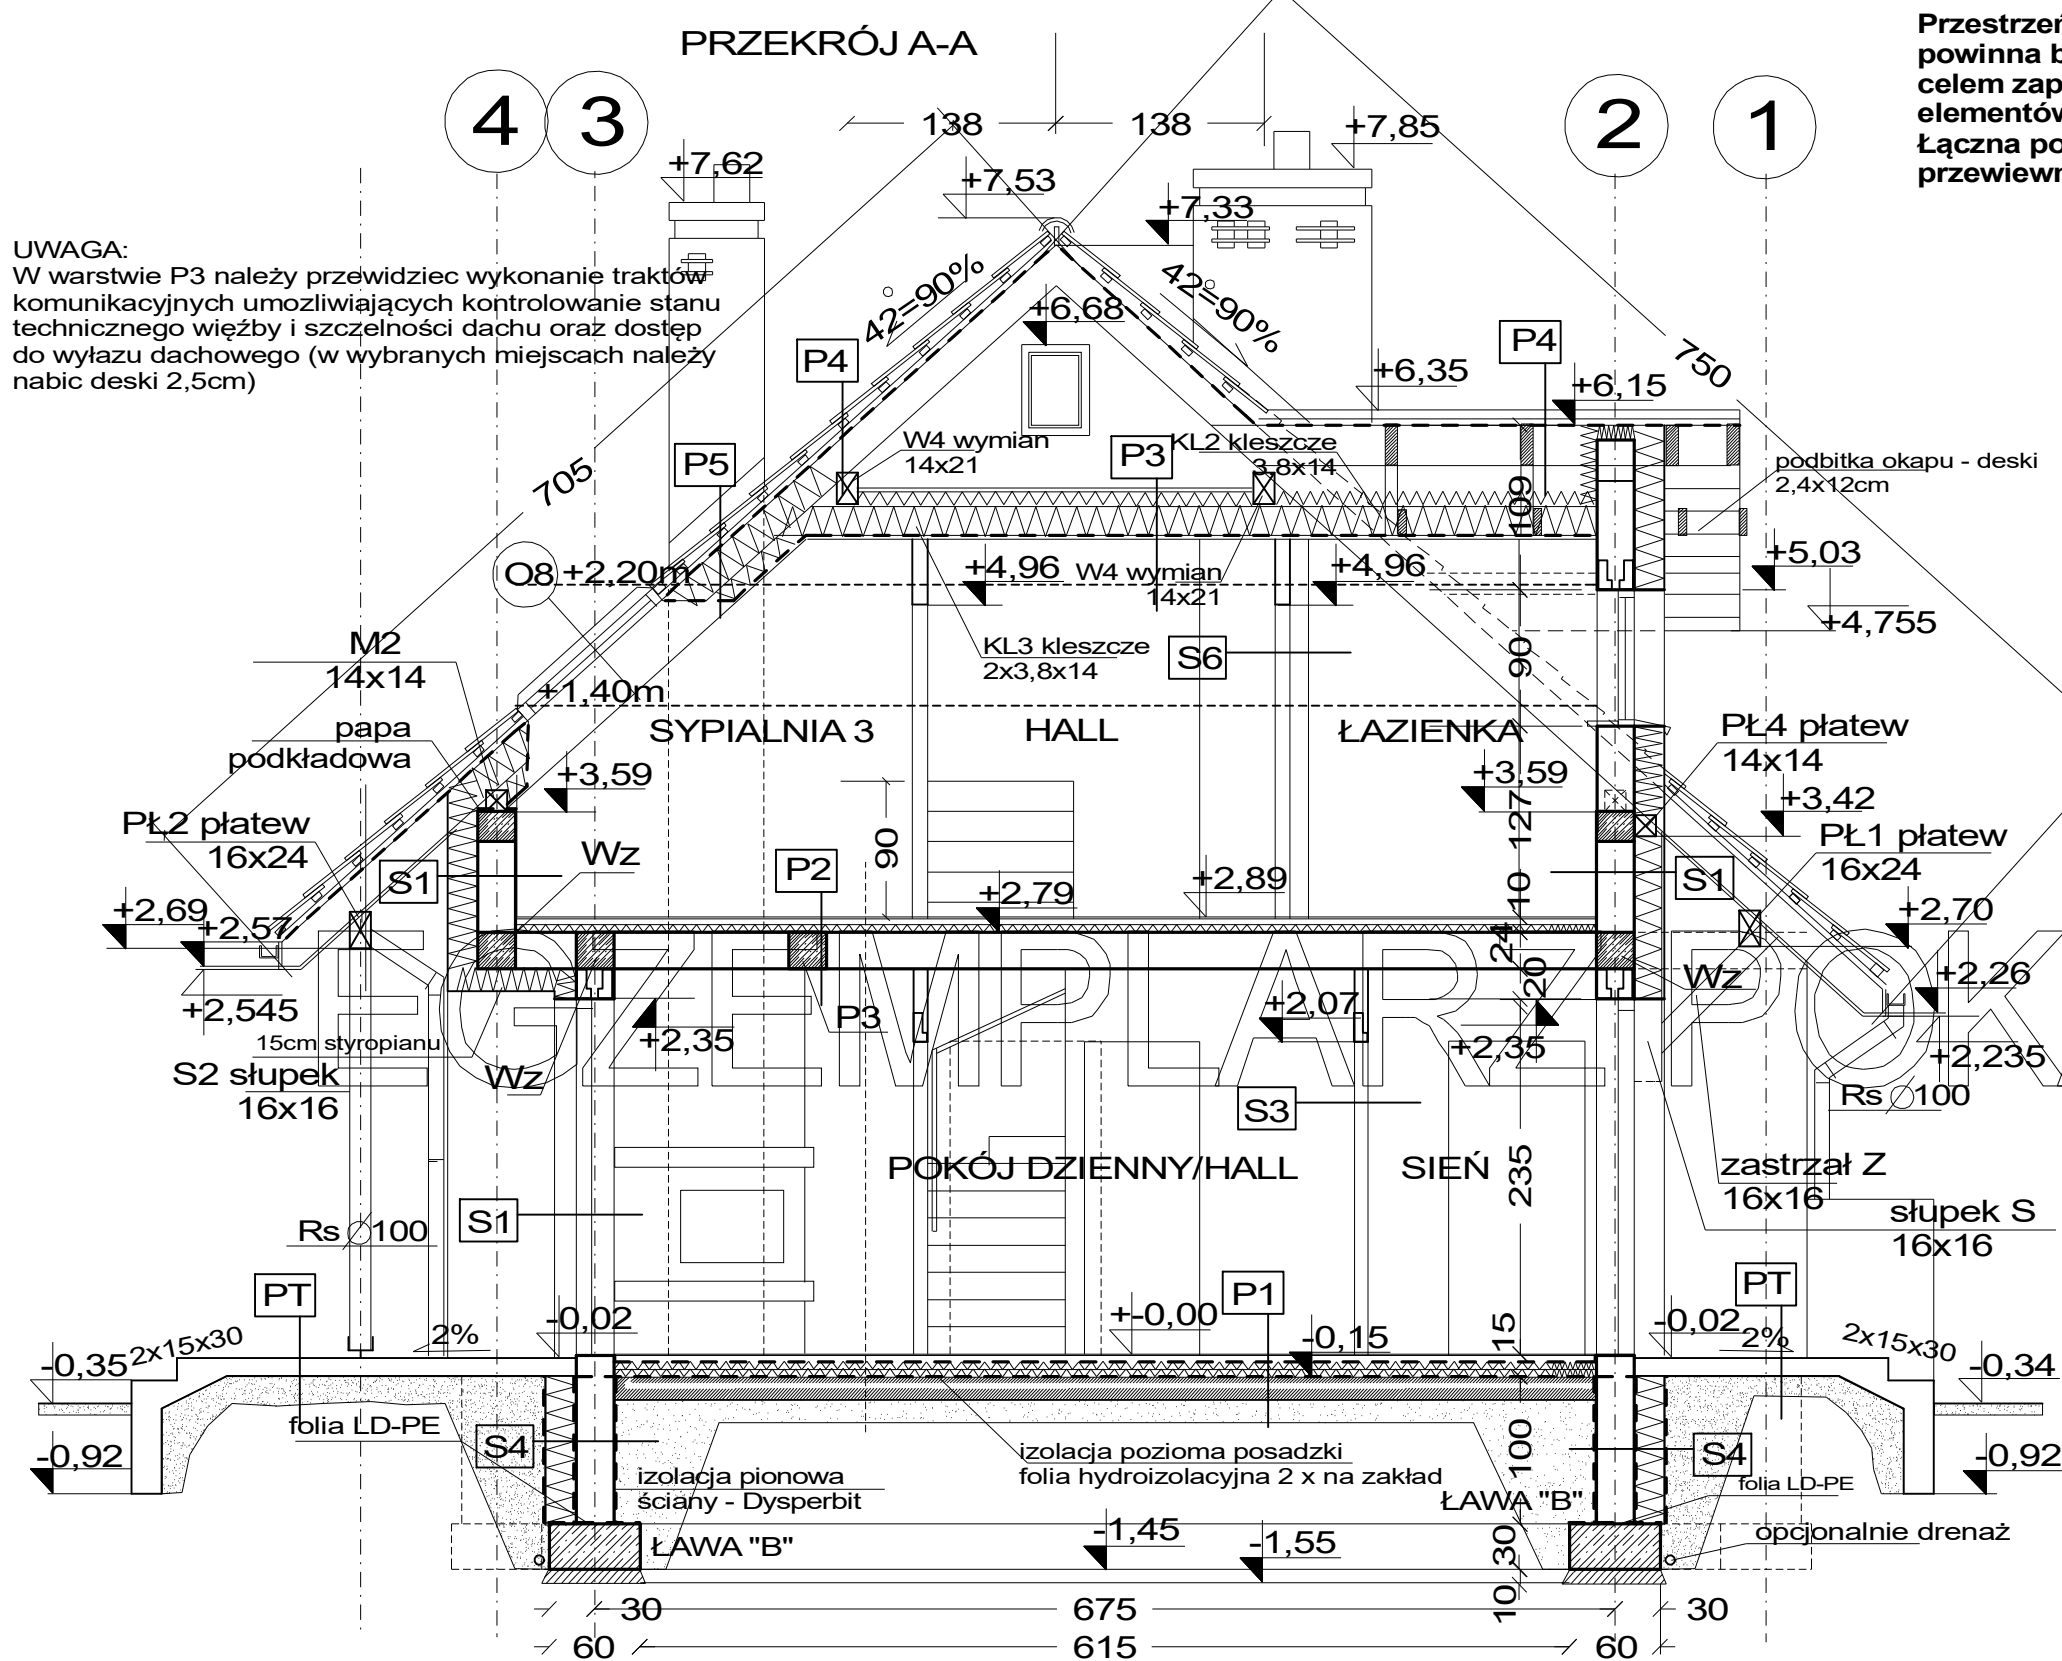

ŚCIANKA LUKARNY	
SL U=0,127W/m2K	
tylnik mineralny	0,3cm
deski	2,5cm
styropian $\lambda=0,031W/mK$	10cm
deski	2,5cm
1xfolia wstępnego krycia FWK o paroprz. >1000g/m2/24h	
wełna mineralna $\lambda=0,033W/mK$	14cm
folia paroszczelna	
stelaż metalowy	~ 4cm
plyta GK	1,25cm

ŚCIANA ZEWNĘTRZNA 1	
S1 U=0,133W/m2K	
tylnik mineralny na siatce	0,3cm
styropian $\lambda=0,031W/mK$	14cm
puszta POROTHERM 25P+W	25cm
tylnik cem-wap	1,5cm

ŚCIANA WEWN. NOŚNA	
S2 U=1,103W/m2K	
tylnik cem-wap	1,5cm
puszta POROTHERM 18,8P+W	18,8cm
tylnik cem-wap	1,5cm

ŚCIANA DZIAŁOWA PRZYZIEMIA	
S3 U=2,264W/m2K	
tylnik cem-wap	1,5cm
cegła DZ 138	9cm
tylnik cem-wap	1,5cm

ŚCIANA FUNDAMENTOWA ZEWN.	
S4 U=0,189W/m2K	
plytka kubelkowa	
plyty termoizolacyjne XPS	20cm
izol. przeciwwilgociowa z masy KMB* 0,3cm	
tylnik szczelny "rapówka"	1,2cm

ŚCIANA FUNDAMENTOWA WEWN.	
S5 U=1,821W/m2K	
izol. przeciwwilgociowa z masy KMB* 0,3cm	
tylnik szczelny "rapówka"	1,2cm
bloczki betonowe	25cm
tylnik szczelny "rapówka"	1,2cm
izol. przeciwwilgociowa Dysperbit	

ŚCIANA DZIAŁOWA PODDASZA	
S6 U=0,376W/m2K	
plyta k-g	1,2cm
profil stalowy co 60cm	7,5cm
wełna mineralna między płytami k-g	7cm
plyta k-g	1,2cm

ŚCIANA COKOŁU	
S7 U=0,195W/m2K	
plytka ceram. lub klinkierowa	1,5cm
styropian $\lambda=0,031W/mK$	14cm
bloczki betonowe	25cm
tylnik cem-wap	1,5cm

ŚCIANA WEWN. NOŚNA	
S8 U=0,261W/m2K	
tylnik cem-wap	1,5cm
puszta POROTHERM 25P+W	18,8cm
tylnik mineralny na siatce	0,3cm

ŚCIANA WEWN. NOŚNA	
S9 U=0,945W/m2K	
tylnik cem-wap	1,5cm
puszta POROTHERM 25P+W	18,8cm
tylnik cem-wap	1,5cm

PODŁOGA NA GRUNCIE	
P1 U=0,269W/m2K	
posadzka-terakota, wykładzina /opcje/1,5cm	
gładź cementowa zbrojona wg. opisu	4cm
folia pe /warstwa rozdzielcza/	
styropian Parking $\lambda=0,035W/mK$	2x5cm
folia hydroizolacyjna 2x na zakład	
zatarcie - beton warstwa wyrównawcza	
beton kl. B10	10cm
piasek zagęszczany na mokro	20cm
grunt rodzimy po zdjęciu humusu	

STROP NAD PARTEREM	
P2 U=0,464W/m2K	
panele podł.	1,5cm
gładź cementowa	4cm
styropian $\lambda=0,037W/mK$	5cm
strop Akermana	24cm
tylnik-cem-wap	1,5cm

SUFIT PODWIESZONY PODDASZA	
P3 U=0,178W/m2K	
deski	2,5cm
wełna mineralna $\lambda=0,033W/mK$	18+10cm
1x folia PE /paroizolacja/	
stelaż metalowy	~ 4cm
plyta GK	1,25cm

DACH NIEOCIEPLONY	
P4 U=1,532W/m2K	
dachówka cementowa	1,2cm
łaty co 34cm	6x4cm
kontrłata	4x4cm
1xfolia wstępnego krycia FWK o paroprz. >1000g/m2/24h	
krokiew	7x18cm

SUFIT PODWIESZONY PODDASZA	
P3 U=0,178W/m2K	
deski	2,5cm
wełna mineralna $\lambda=0,033W/mK$	18+10cm
1x folia PE /paroizolacja/	
stelaż metalowy	~ 4cm
plyta GK	1,25cm

DACH OCIEPLONY	
P5 U=0,126W/m2K	
dachówka cementowa	1,2cm
łaty co 34cm	6x4cm
kontrłata	4x4cm
1xfolia wstępnego krycia FWK o paroprz. >1000g/m2/24h	
wełna mineralna $\lambda=0,033W/mK$	18+10cm
folia paroszczelna	
krokiew	7x18cm
stelaż metalowy	~ 4cm
plyta GK	1,25cm

TARAS I SCHODY NA GRUNCIE	
PT	
kostka brukowa	4cm
piasek ziarna do 2mm	5cm
kruszywo ziarna 30-60mm	20cm
piasek ziarna do 2mm (opcja)	10cm
grunt rodzimy	





KONTRAST
ARCHITEKTURA
NIERUCHOMOŚCI
W NĘTRZA

WWW.domykontrast.com

KONTRAST ARCHITEKTURA & NIERUCHOMOŚCI Tomasz Waligórski
Częstochowa ul. Dekabrystów 68/76 tel. 34 368 12 44; 604 909 463
www.domykontrastem.com poczta@domykontrastem.com

Murator C214c Dom na rozstaju w.IV

projektował:

mgr inż arch. Witold Dominik upr. nr 65

t.arch. Tomasz Waligórski

adaptował:

adres:

adres inwestycji:

DATA

05.2017

BRANŻA

ARCH.

NR RYS.

UWAGI:

A8

EGZEMPLARZ POKAZOWY

NIE MOŻE BYĆ SPRZEDAWANY
ORAZ STANOWIĆ LEGALNEJ PODSTAWY
POZWOLENIA NA BUDOWĘ ORAZ
INNYCH DECYZJI

Powielanie i kopiowanie bez zezwolenia
ZABRONIONE

Ustawa z dn. 4 lutego 1994r Dz. U. z 2000r. Nr 80 poz. 904

PRZEKRÓJ
A-A
C-C