


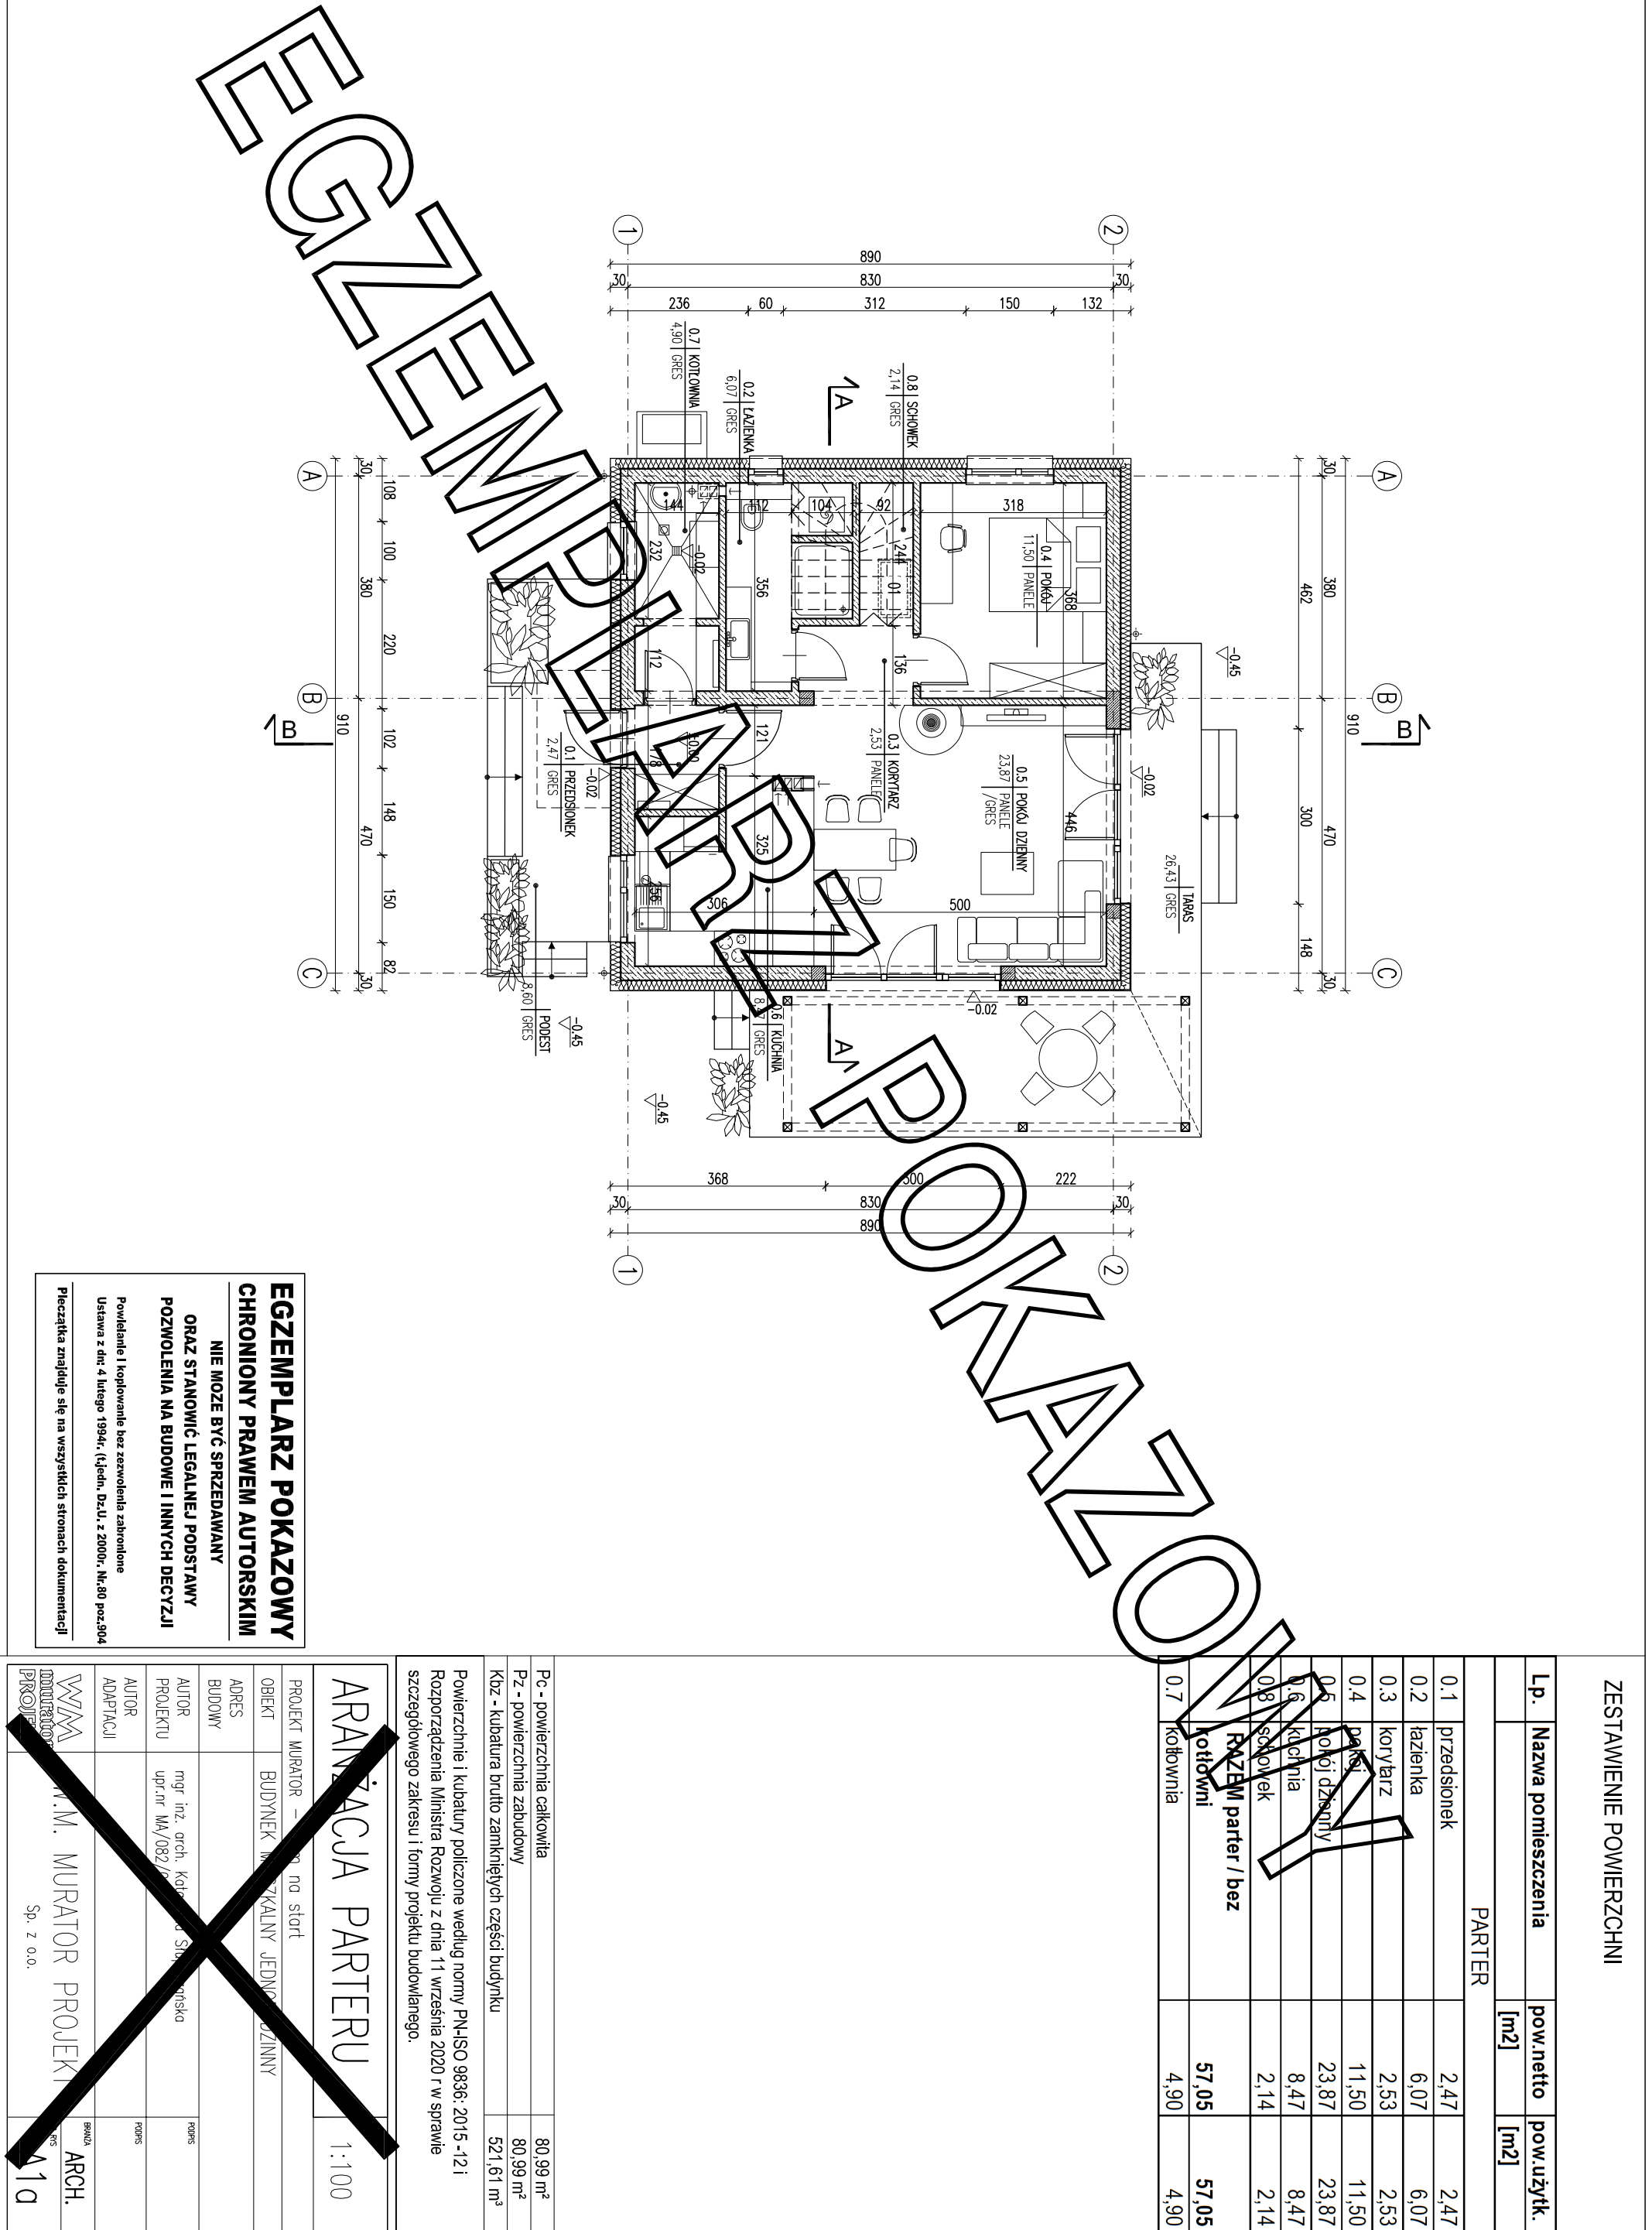

ZESTAWIENIE POWIERZCHNI

L.p.	Nazwa pomieszczenia	pow.netto [m2]	pow.użytk. [m2]
PARTER			
0.1	przedstonek	2,47	2,47
0.2	łazienka	6,07	6,07
0.3	korytarz	2,53	2,53
0.4	pokój	11,50	11,50
0.5	pokój dzienny	23,87	23,87
0.6	kuchnia	8,47	8,47
0.8	schowek	2,14	2,14
RAZEM parter / bez kotłowni		57,05	57,05
0.7	kotłownia	4,90	4,90

Pc - powierzchnia całkowita	80,99 m²
Pz - powierzchnia zabudowy	80,99 m²
Kbz - kubatura brutto zamkniętych części budynku	521,61 m³
Powierzchnie i kubatury policzone według normy PN-ISO 9836: 2015 -12 i Rozporządzenia Ministra Rozwoju z dnia 11 września 2020 r w sprawie szczegółowego zakresu i formy projektu budowlanego.	

ARANŻACJA PARTERU 1:100

PROJEKT MURATOR - na stół	
OBIEKT	BUDYNEK WYSTAWY JEDNOCZYNNY
ADRES BUDOWY	
AUTOR PROJEKTU	mgr inż. arch. Katarzyna Słomka upr.nr MA/082/19
AUTOR ADAPTACJI	
WZAM	M.M. MURATOR PROJEKT
PROJEKT	Sp. z o.o.
BRUKA	ARCH.
PROJEKT	11q