
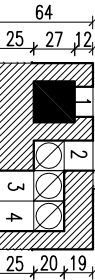



EGZEMPLARZ POKAZOWY



EGZEMPLARZ POKAZOWY

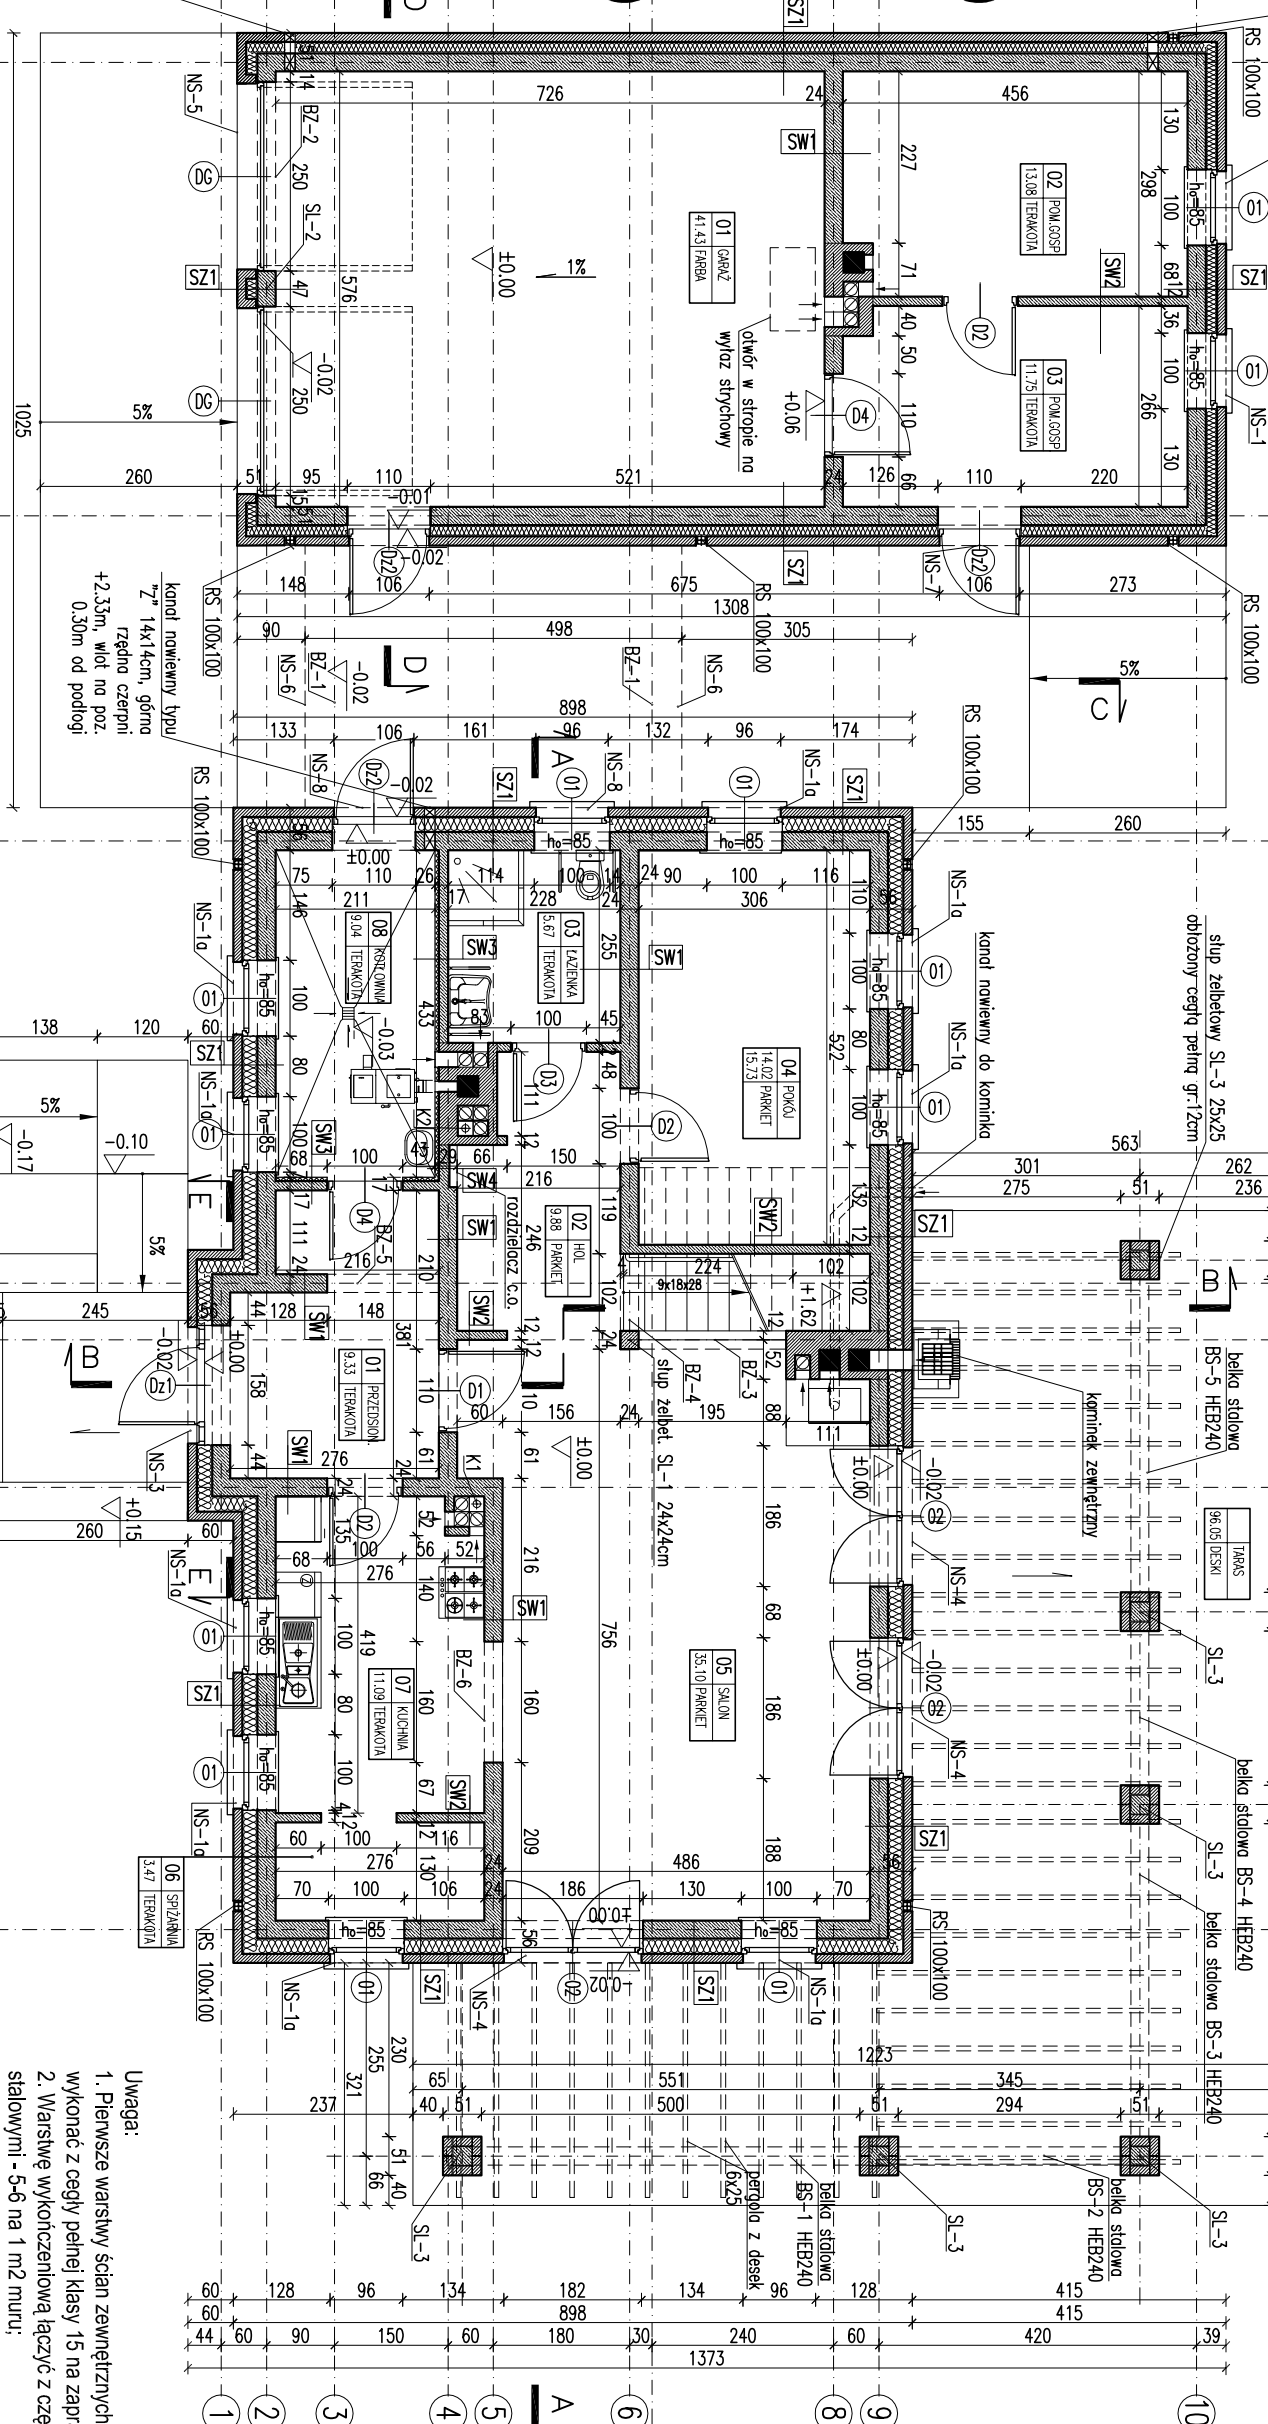



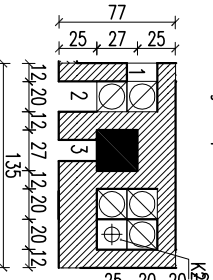


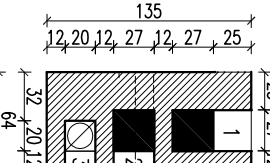


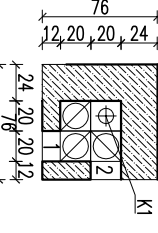

-kanal dymowy 27/27 pow. 0.073m²
-kanal wentylacyjny Ø150 pow. 0.018m²

- Uwaga:
1. Pierwsza warstwa ścian zewnętrznych (do poziomu min. 50cm nad terenem), wykonać z cegły pełnej klasy 15 na zaprawie cem-wap. marki M5.
 2. Warstwę wykończeniową łączyć z częścią konstrukcyjną ściany kotłarni stalowymi - 5-6 na 1 m² muru.
 3. Wymiary otworów w świetle muru pod staliakę okienną i drzwiową dostosować na budowie po wyborze producenta.

RZUT PARTERU

DOM Murator M12	Dom nad jeziorem - projekt I
OBIEKT	BUDYNEK
ADRES	BUDOWA
AUTOR PROJEKTU	mgr inż. arch. M. Marko
AUTOR ADAPTACJI	upr. nr MA/KK/02

EGZEMPLARZ POKAZOWY
CHRONIONY PRAWEM AUTORSKIM
ORAZ STANOWIC LEGALNEJ PODSTAWY
POZWOLENIA NA BUDOWE I INNYCH DECYZJI

Powielanie i kopiowanie bez zezwolenia zabronione
Ustawa z dn 4 lutego 1994r. (t.jedn. Dz.U. z 2000r. Nr.80 poz.904

Przebieganie znajduje się na wszystkich stronach dokumentacji

SF1	24.0 blocki betonowe
SF2	2 x dyspersyjny
SF3	17.0 stropian EPS-100
SF4	24.0 blocki betonowe do poz. -0.17

SZ1	1.5 tynk cementowo-wapienny
SZ2	24.0 blocki z betonu komórkowego
SZ3	20.0 stropian EPS-70
SZ4	12.0 cegła pełna rozbiórkowa
SW3	5.0 wełna mineralna
SW4	0.5 tynk mineralny

W.M. MURATOR PROJEKT

Sp. z o.o.

A2

Sp. z o.o.