


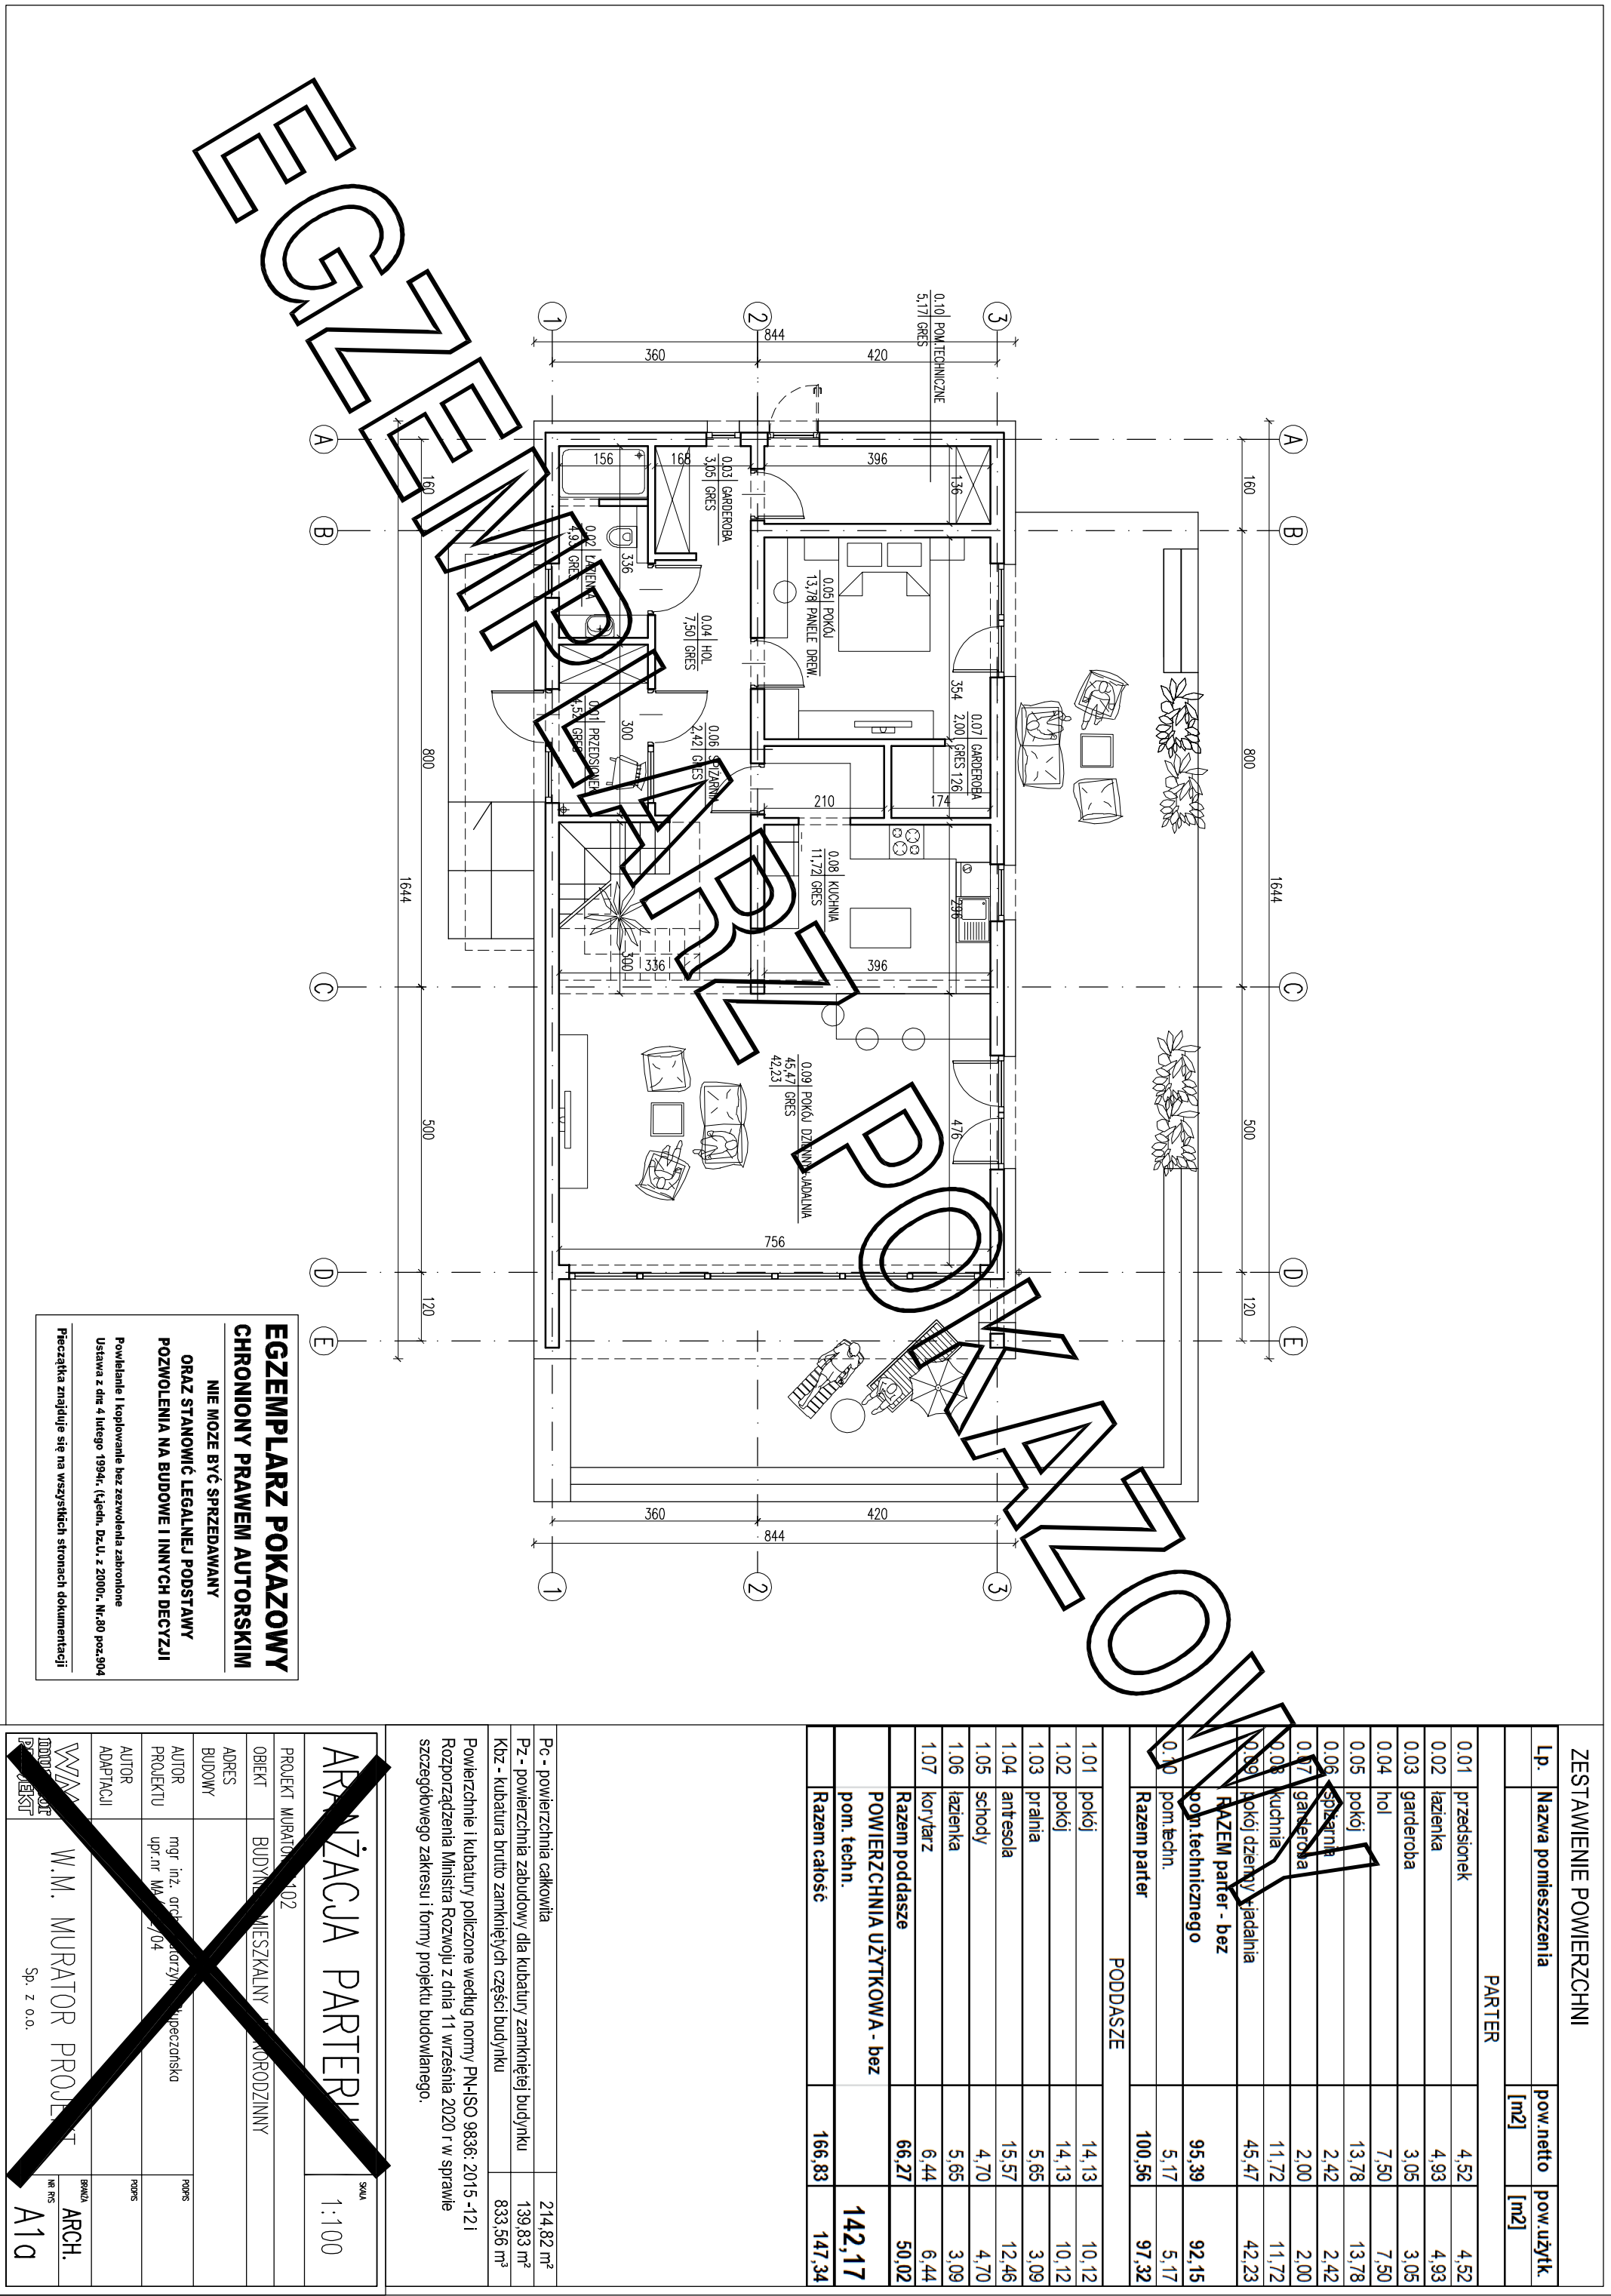

EGZEMPLARZ POKAZOWY
CHRONIONY PRAWEM AUTORSKIM
NIE MOZE BYĆ SPRZEDAWANY
ORAZ STANOWIĆ LEGALNEJ PODSTAWY
POZWOLENIA NA BUDOWE I INNYCH DECYZJI

Powielanie i kopiowanie bez zezwolenia zabronione
Ustawa z dnia 4 lutego 1994r. (t.j. jedn. Dz.U. z 2000r., Nr.80 poz.904
Pieczałka znajduje się na wszystkich stronach dokumentacji

ZESTAWIENIE POWIERZCHNI			
Lp.	Nazwa pomieszczenia	pow.netto [m2]	pow. użytł. [m2]
PARTER			
0.01	przedsiónek	4,52	4,52
0.02	łazienka	4,93	4,93
0.03	garderoba	3,05	3,05
0.04	hol	7,50	7,50
0.05	pokój	13,78	13,78
0.06	słóznia	2,42	2,42
0.07	garderoba	2,00	2,00
0.08	kuchnia	11,72	11,72
0.09	pokój dzienny i jadalnia	45,47	42,23
RAZEM parter - bez pom. technicznego		95,39	92,15
0.10	pom. techn.	5,17	5,17
Razem parter		100,56	97,32
PODDASZE			
1.01	pokój	14,13	10,12
1.02	pokój	14,13	10,12
1.03	pralnia	5,65	3,09
1.04	antescia	15,57	12,46
1.05	schody	4,70	4,70
1.06	łazienka	5,65	3,09
1.07	korytarz	6,44	6,44
Razem poddasze		66,27	50,02
POWIERZCHNIA UŻYTKOWA - bez pom. techn.			142,17
Razem całość		166,83	147,34

Pc - powierzchnia całkowita	214,82 m²
Pz - powierzchnia zabudowy dla kubatury zamkniętej budynku	139,83 m²
Kbz - kubatura brutto zamkniętych części budynku	833,56 m³

Powierzchnie i kubatury policzone według normy PN-ISO 9836: 2015 -12 i Rozporządzenia Ministra Rozwoju z dnia 11 września 2020 r w sprawie szczegółowego zakresu i formy projektu budowlanego.

ARANŻACJA PARTERU		SKALA 1:100
PROJEKT MURATOR 102		
OBIEKT BUDYNIEK MIESZKALNY JEDNORODZINNY		
ADRES		
BUDOWY		
AUTOR PROJEKTU	mgr inż. arch. (autorzy) i inżyniersko upr. nr 144/2017/04	700RS
AUTOR ADAPTACJI		700RS
W.W.M. MURATOR PROJECT		
Sp. z o.o.		
ARCH.		
A1a		