


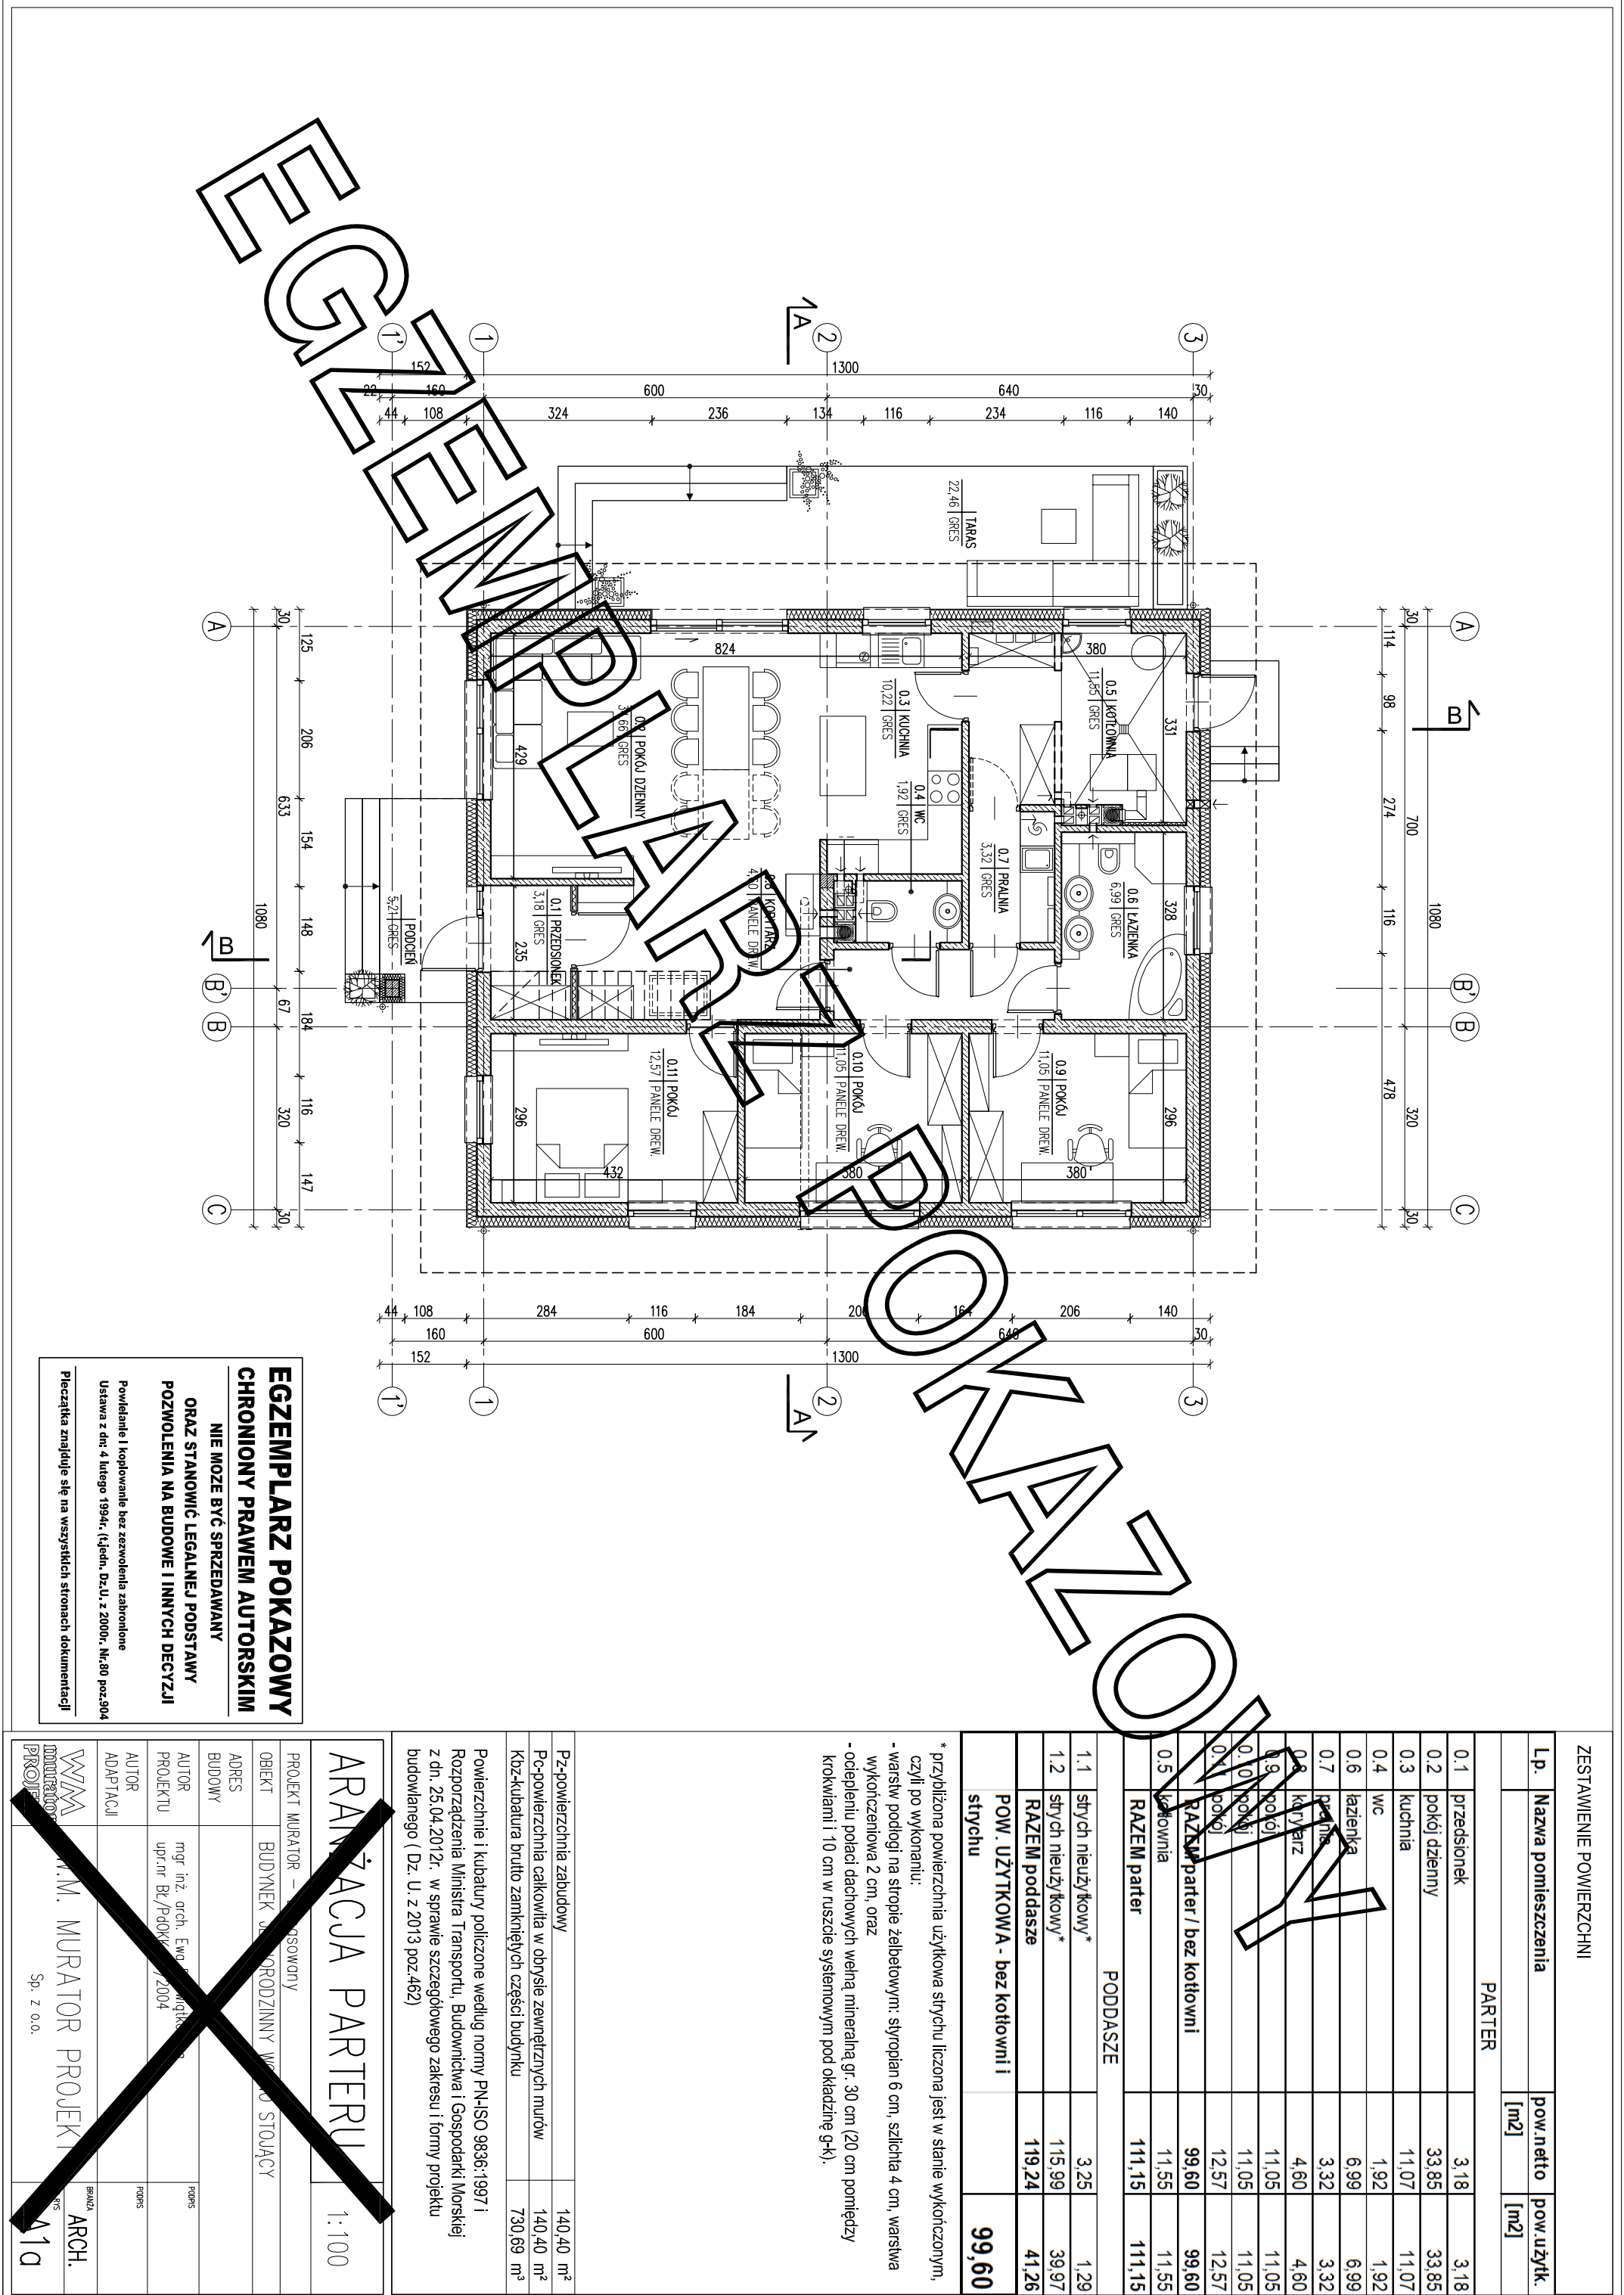

EGZEMPLARZ POKAZOWY
CHRONIONY PRAWEM AUTORSKIM
NIE MOZE BYĆ SPRZEDAWANY
ORAZ STANOWIĆ LEGALNEJ PODSTAWY
POZWOLENIA NA BUDOWE I INNYCH DECYZJI
Powielanie i kopiowanie bez zezwolenia zabronione
Ustawa z dn. 4 lutego 1994r. (t.j. jedn. Dz.U. z 2000r., Nr.80 poz.304
Pieczałka znajduje się na wszystkich stronach dokumentacji

ARANŻACJA PARTERU 1:100

PROJEKT MURATOR –	PROJEKTOWANY
OBIEKT	BUDYNEK –
ADRES	BUDOWY
AUTOR PROJEKTU	mgr inż. arch. Ewa
AUTOR ADAPTACJI	upr. nr Bz/PdOKK
WZAM	WZAM
PROJEKT	PROJEKT
Sp. z o.o.	Sp. z o.o.
ARCH.	ARCH.
11a	11a