


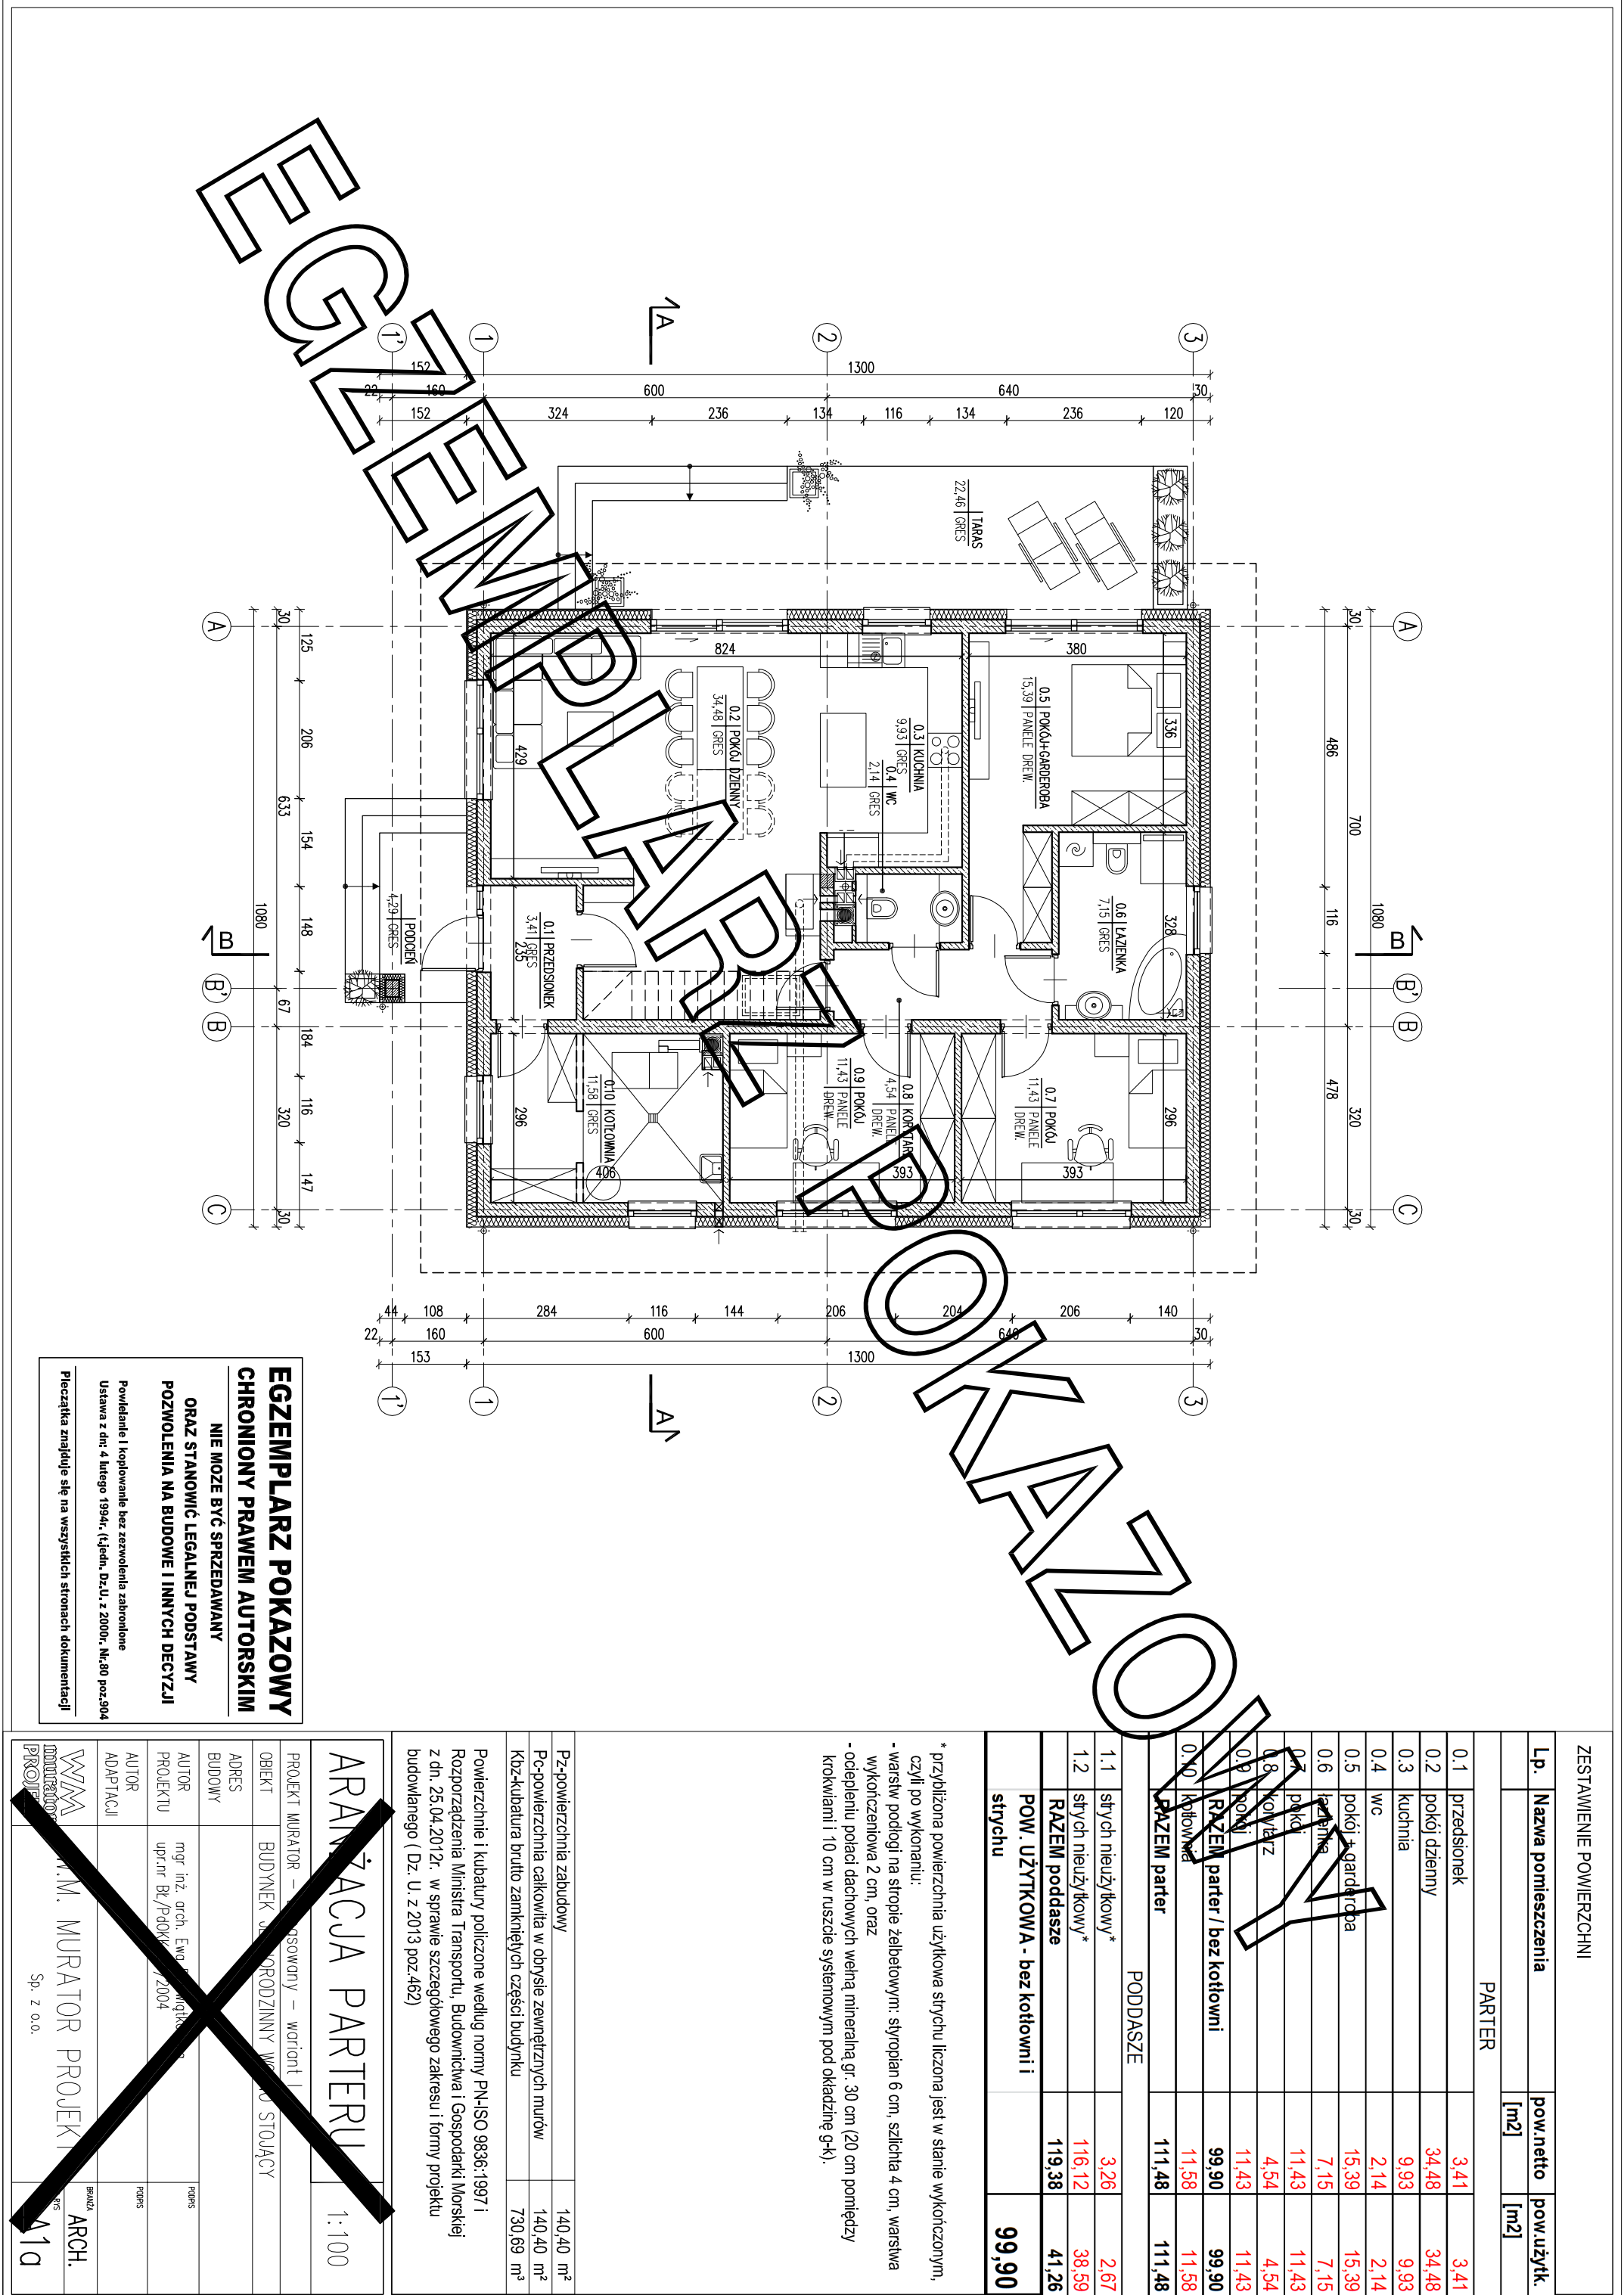

ZESTAWIENIE POWIERZCHNI

| Lp.                                    | Nazwa pomieszczenia | pow.netto [m2] | pow. użytk. [m2] |
|----------------------------------------|---------------------|----------------|------------------|
| PARTER                                 |                     |                |                  |
| 0.1                                    | przedstonek         | 3.41           | 3.41             |
| 0.2                                    | pokój dzienny       | 34.48          | 34.48            |
| 0.3                                    | kuchnia             | 9.93           | 9.93             |
| 0.4                                    | wc                  | 2.14           | 2.14             |
| 0.5                                    | pokój + garderoba   | 15.39          | 15.39            |
| 0.6                                    | łazienka            | 7.15           | 7.15             |
| 0.7                                    | pokój               | 11.43          | 11.43            |
| 0.8                                    | korytarz            | 4.54           | 4.54             |
| 0.9                                    | łazienka            | 11.43          | 11.43            |
| RAZEM parter / bez kotłowni            |                     | 99.90          | 99.90            |
| 0.10                                   | kotłownia           | 11.58          | 11.58            |
| RAZEM parter                           |                     | 111.48         | 111.48           |
| PODDASZE                               |                     |                |                  |
| 1.1                                    | strych nieużytkowy* | 3.26           | 2.67             |
| 1.2                                    | strych nieużytkowy* | 116.12         | 38.59            |
| RAZEM poddasze                         |                     | 119.38         | 41.26            |
| POW. UŻYTKOWA - bez kotłowni i strychu |                     |                | 99.90            |

\* przybliżona powierzchnia użytkowa strychu liczona jest w stanie wykonanym, czyli po wykonaniu:  
- warstw podłogi na stropie żelbetowym: styropian 6 cm, szlichta 4 cm, warstwa wykończeniowa 2 cm, oraz  
- ociepleniu połaci dachowych wełną mineralną gr. 30 cm (20 cm pomiędzy krokiewiami i 10 cm w ruszcie systemowym pod okładzinę g-k).

|                                                        |           |
|--------------------------------------------------------|-----------|
| Pz-powierzchnia zabudowy                               | 140.40 m² |
| Pc-powierzchnia całkowita w obrysie zewnętrznych murów | 140.40 m² |
| Kbz-kubatura brutto zamkniętych części budynku         | 730.69 m³ |

Powierzchnie i kubatury policzone według normy PN-ISO 9836:1997 i Rozporządzenia Ministra Transportu, Budownictwa i Gospodarki Morskiej z dn. 25.04.2012r. w sprawie szczegółowego zakresu i formy projektu budowlanego ( Dz. U. z 2013 poz.462)

ARANŻACJA PARTERU 1:100

|                                                                      |              |
|----------------------------------------------------------------------|--------------|
| PROJEKT MURATOR – opracowany – wariant I                             |              |
| OBIEKT BUDYNEK – WYKONANY – STOLĄCY                                  |              |
| ADRES                                                                |              |
| BUDOWY                                                               |              |
| AUTOR PROJEKTU mgr inż. arch. Ewa Jankowska upr.nr Bz./Pdokk. 172004 | PODPS        |
| AUTOR ADAPTACJI                                                      | PODPS        |
| WZAM M.M. MURATOR PROJEKT                                            | BRANŻA ARCH. |
| PROJEKT Sp. z o.o.                                                   | 11a          |