


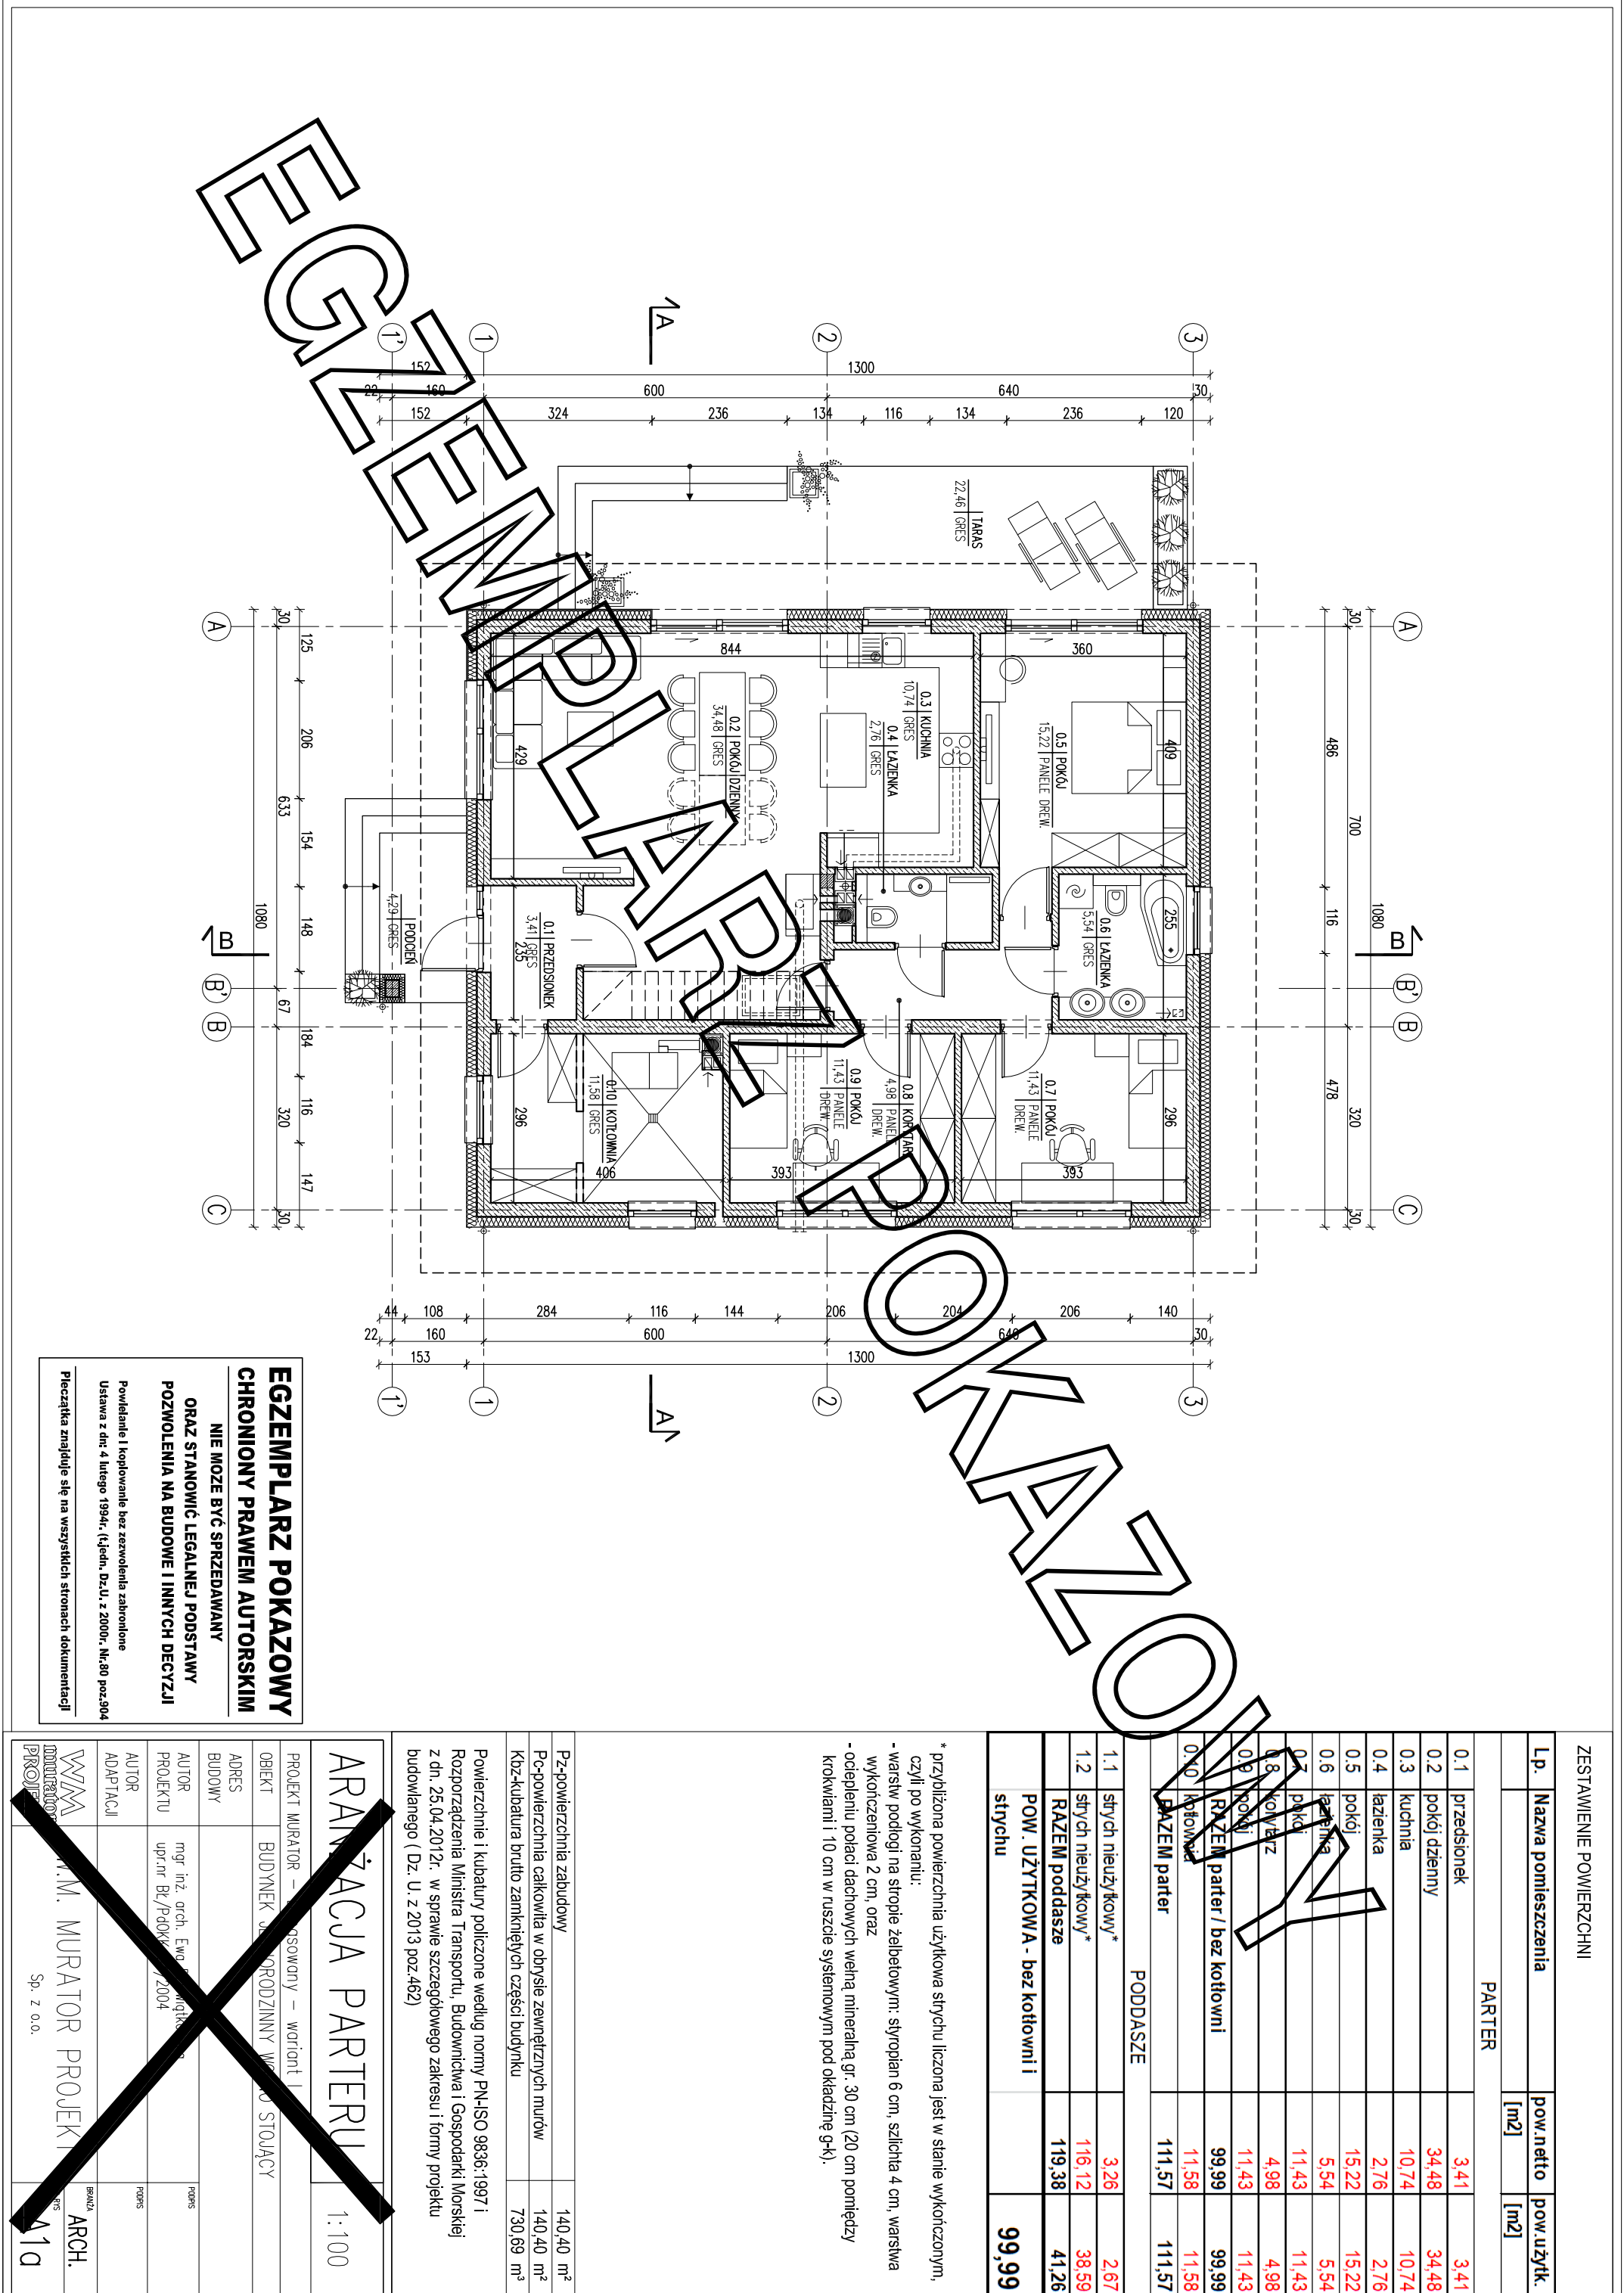

ZESTAWIENIE POWIERZCHNI

Lp.	Nazwa pomieszczenia	pow.netto [m2]	pow. użyt. [m2]
PARTER			
0.1	przedsiónek	3.41	3.41
0.2	pokój dzienny	34.48	34.48
0.3	kuchnia	10.74	10.74
0.4	łazienka	2.76	2.76
0.5	pokój	15.22	15.22
0.6	łazienka	5.54	5.54
0.7	pokój	11.43	11.43
0.8	korytarz	4.98	4.98
0.9	kotłownia	11.43	11.43
RAZEM parter / bez kotłowni		99.99	99.99
0.10	kotłownia	11.58	11.58
RAZEM parter		111.57	111.57
PODDASZE			
1.1	strych nieużytkowy*	3.26	2.67
1.2	strych nieużytkowy*	116.12	38.59
RAZEM poddasze		119.38	41.26
POW. UŻYTKOWA - bez kotłowni i strychu			99.99

* przybliżona powierzchnia użytkowa strychu liczona jest w stanie wykonanym, czyli po wykonaniu:
- warstw podłogi na stropie żelbetowym: styropian 6 cm, szlichta 4 cm, warstwa wykończeniowa 2 cm, oraz
- ociepleniu połaci dachowych wełną mineralną gr. 30 cm (20 cm pomiędzy krokiewkami i 10 cm w ruszcie systemowym pod okładzinę g-k).

Pz-powierzchnia zabudowy	140.40 m²
Pc-powierzchnia całkowita w obręsie zewnętrznych murów	140.40 m²
Kbz-kubatura brutto zamkniętych części budynku	730.69 m³

Powierzchnie i kubatury policzone według normy PN-ISO 9836:1997 i Rozporządzenia Ministra Transportu, Budownictwa i Gospodarki Morskiej z dn. 25.04.2012r. w sprawie szczegółowego zakresu i formy projektu budowlanego (Dz. U. z 2013 poz.462)

ARANŻACJA PARTERU 1:100

PROJEKT MURATOR – opracowany – wariant I	
OBIEKT BUDYNEK – WYBUDOWANY – WARIANT I	
ADRES BUDOWY	
AUTOR PROJEKTU mgr inż. arch. Ewa Jankowska	PROJEKT
AUTOR ADAPTACJI upr. inż. Br./Pdokk	PROJEKT
WZM M.M. MURATOR PROJEKT	BRANŻA ARCH.
PROJEKT Sp. z o.o.	11a