


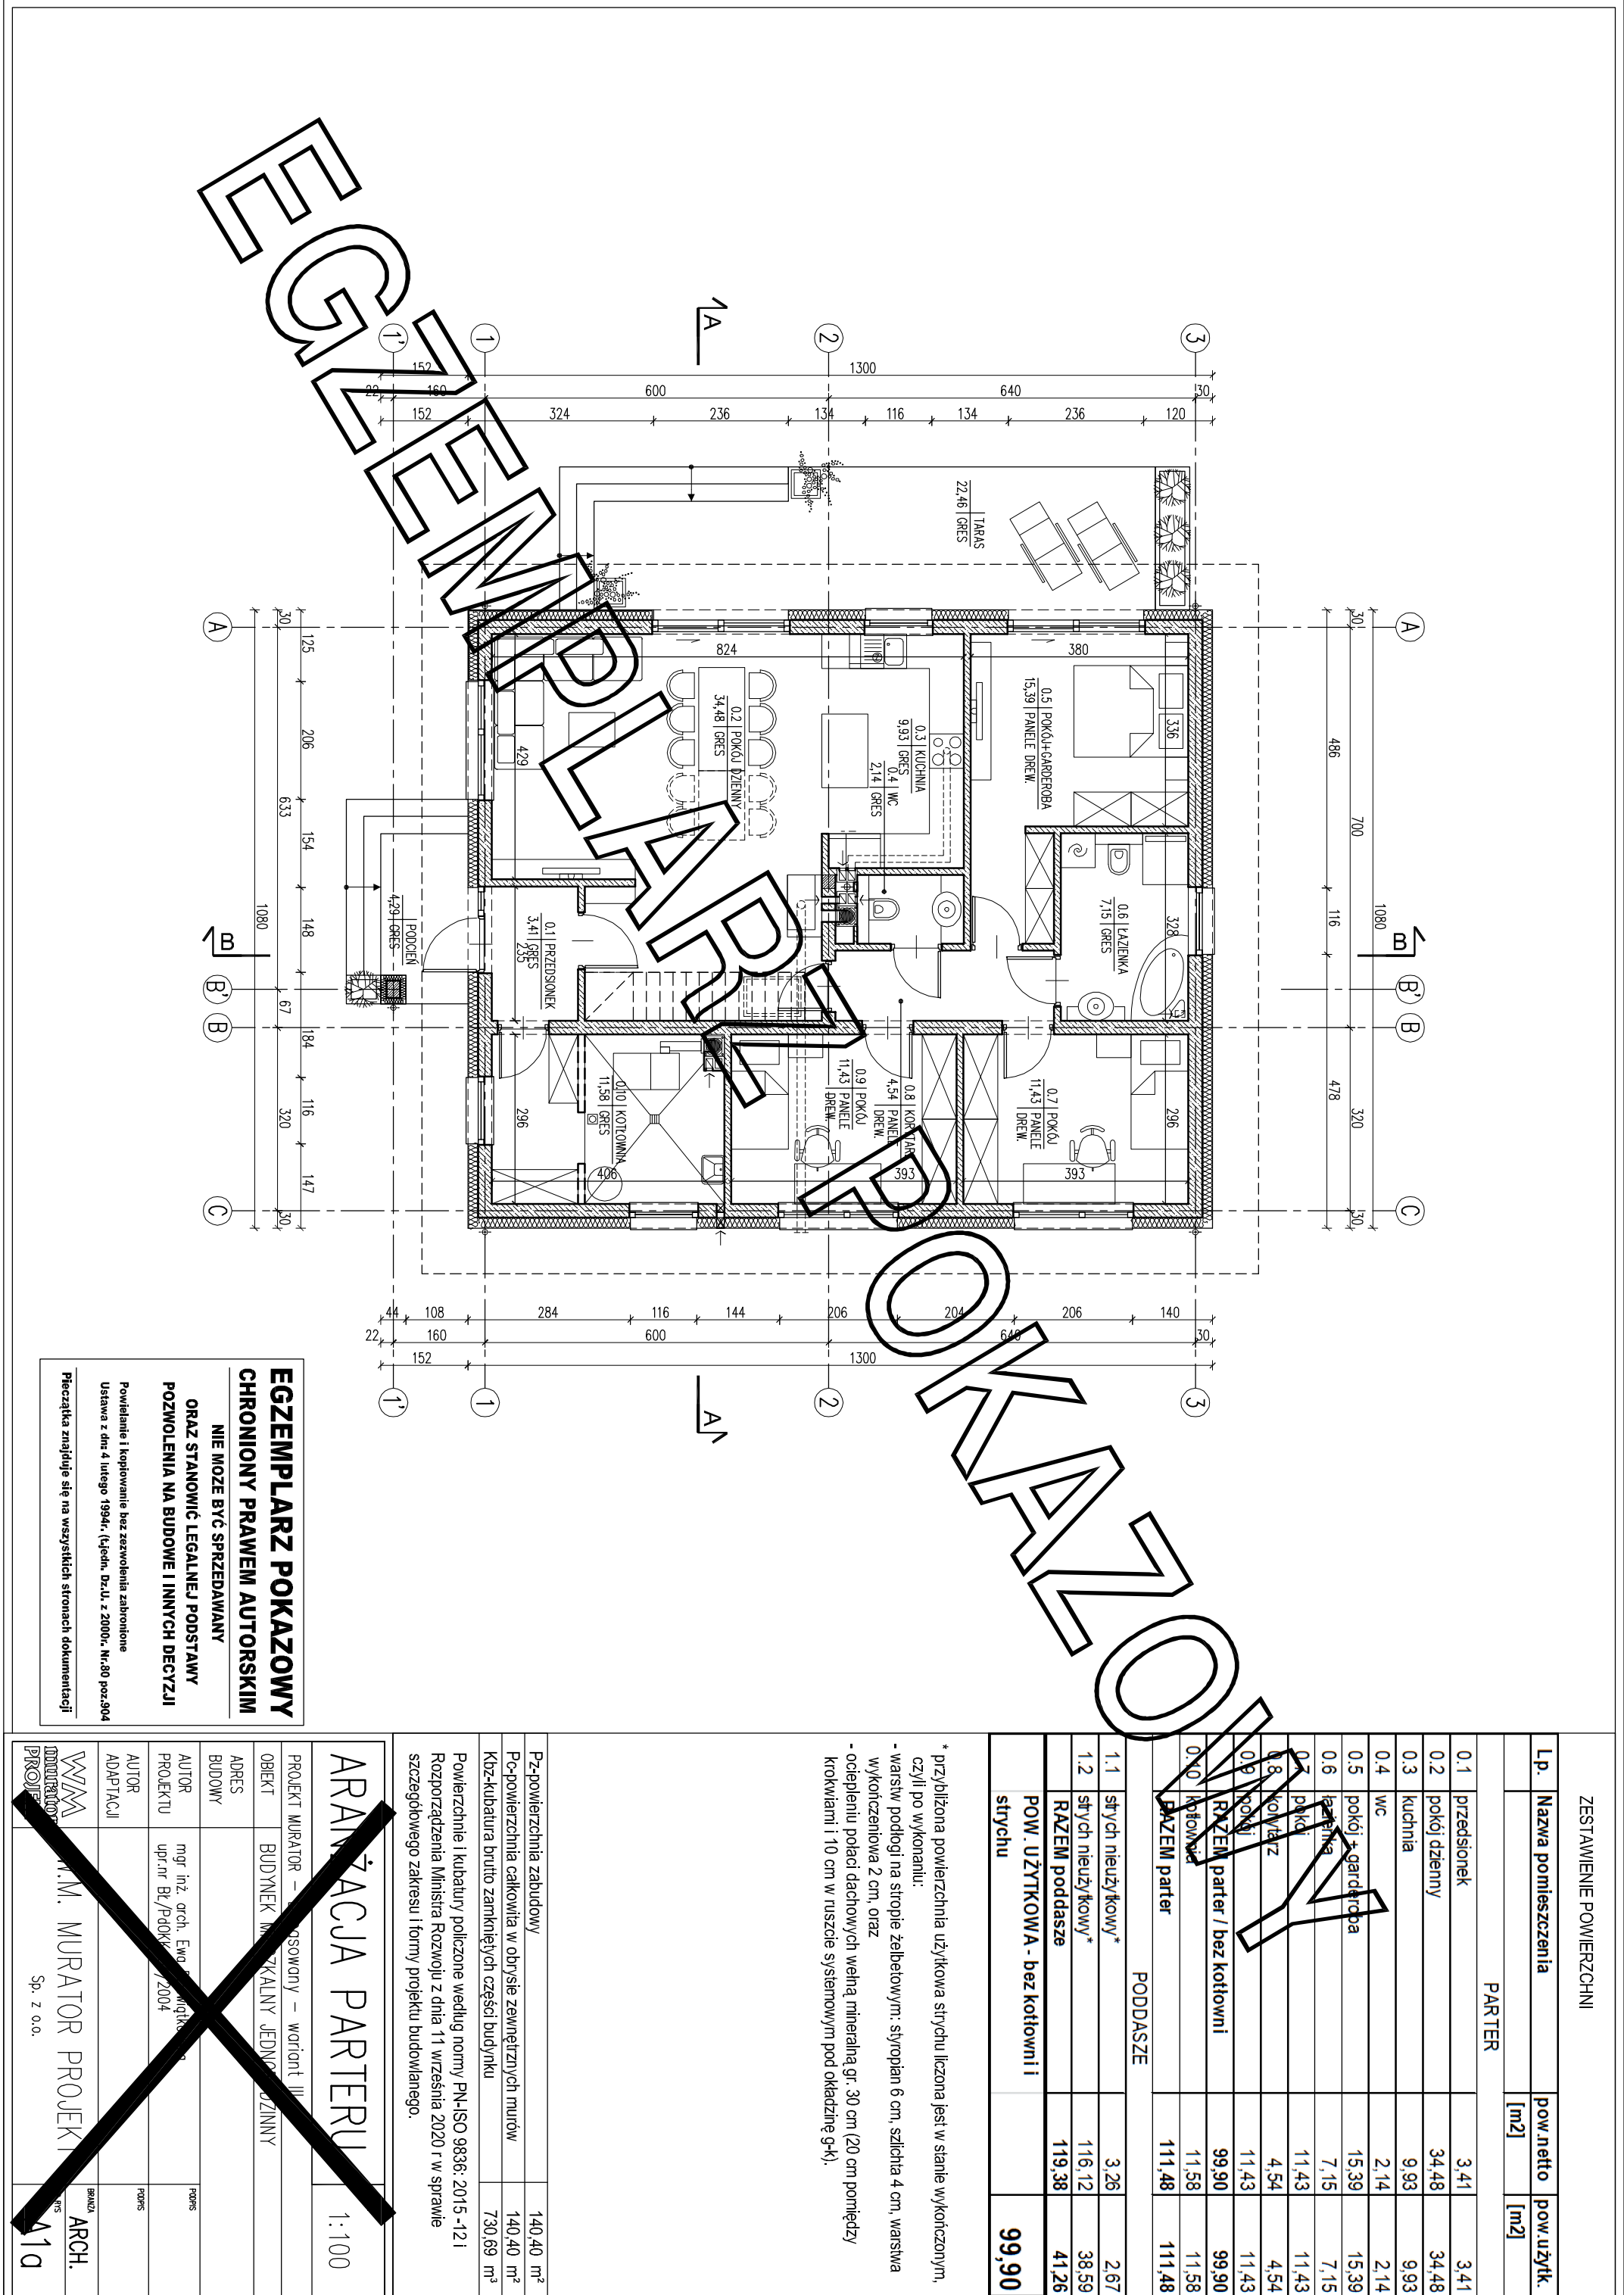

EGZEMPLARZ POKAZOWY
CHRONIONY PRAWEM AUTORSKIM
NIE MOZE BYC SPRZEDAWANY
ORAZ STANOWIC LEGALNEJ PODSTAWY
POZWOLENIA NA BUDOWE I INNYCH DECYZJI
Powielanie i kopiowanie bez zezwolenia zabronione
Ustawa z dnia 4 lutego 1994r. (t.j. jedn. Dz.U. z 2000r., Nr.80 poz.304
Pieczęćka znajduje się na wszystkich stronach dokumentacji

ZESTAWIENIE POWIERZCHNI			
L.p.	Nazwa pomieszczenia	pow.netto [m2]	pow.użytk. [m2]
PARTER			
0.1	przedsiónek	3.41	3.41
0.2	pokój dzienny	34.48	34.48
0.3	kuchnia	9.93	9.93
0.4	wc	2.14	2.14
0.5	pokój + garderoba	15.39	15.39
0.6	łazienka	7.15	7.15
0.7	pokój	11.43	11.43
0.8	korytarz	4.54	4.54
0.9	09 KOTŁOWNIA	11.43	11.43
RAZEM parter / bez kotłowni		99.90	99.90
0.10	Kotłownia	11.58	11.58
RAZEM parter		111.48	111.48
PODDASZE			
1.1	strych nieużytkowy*	3.26	2.67
1.2	strych nieużytkowy*	116.12	38.59
RAZEM poddasze		119.38	41.26
POW. UŻYTKOWA - bez kotłowni i strychu			99.90

* przybliżona powierzchnia użytkowa strychu liczona jest w stanie wykończonym, czyli po wykonaniu:
- warstw podłogi na stropie żelbetonowym: styropian 6 cm, szlichta 4 cm, warstwa wykończeniowa 2 cm, oraz
- ociepleniu połaci dachowych wełną mineralną gr. 30 cm (20 cm pomiędzy krokiewkami i 10 cm w ruszcie systemowym pod okładzinę g-k).

Pz-powierzchnia zabudowy	140.40 m ²
Pc-powierzchnia całkowita w obrysie zewnętrznych murów	140.40 m ²
Kbz-kubatura brutto zamkniętych części budynku	730.69 m ³

Powierzchnie i kubatury policzone według normy PN-ISO 9836: 2015 -12 I
Rozporządzenia Ministra Rozwoju z dnia 11 września 2020 r w sprawie szczegółowego zakresu i formy projektu budowlanego.

ARANŻACJA PARTERU 1:100

PROJEKT MURATOR – PROJEKTOWANY – wariant III	
OBIEKT BUDYNEK INŻYNIERSKI JEDNOSTANOWISKOWY	
ADRES	
AUTOREK BUDOWY	
AUTOREK PROJEKTU	mgr inż. arch. Ewa M. MURATOR upr.nr Bz./Pdokk/172004
AUTOREK ADAPTACJI	
WZAM	
PROJEKTOWANY	M.M. MURATOR PROJEKTOWANY
Sp. z o.o.	ARCH. 11a