


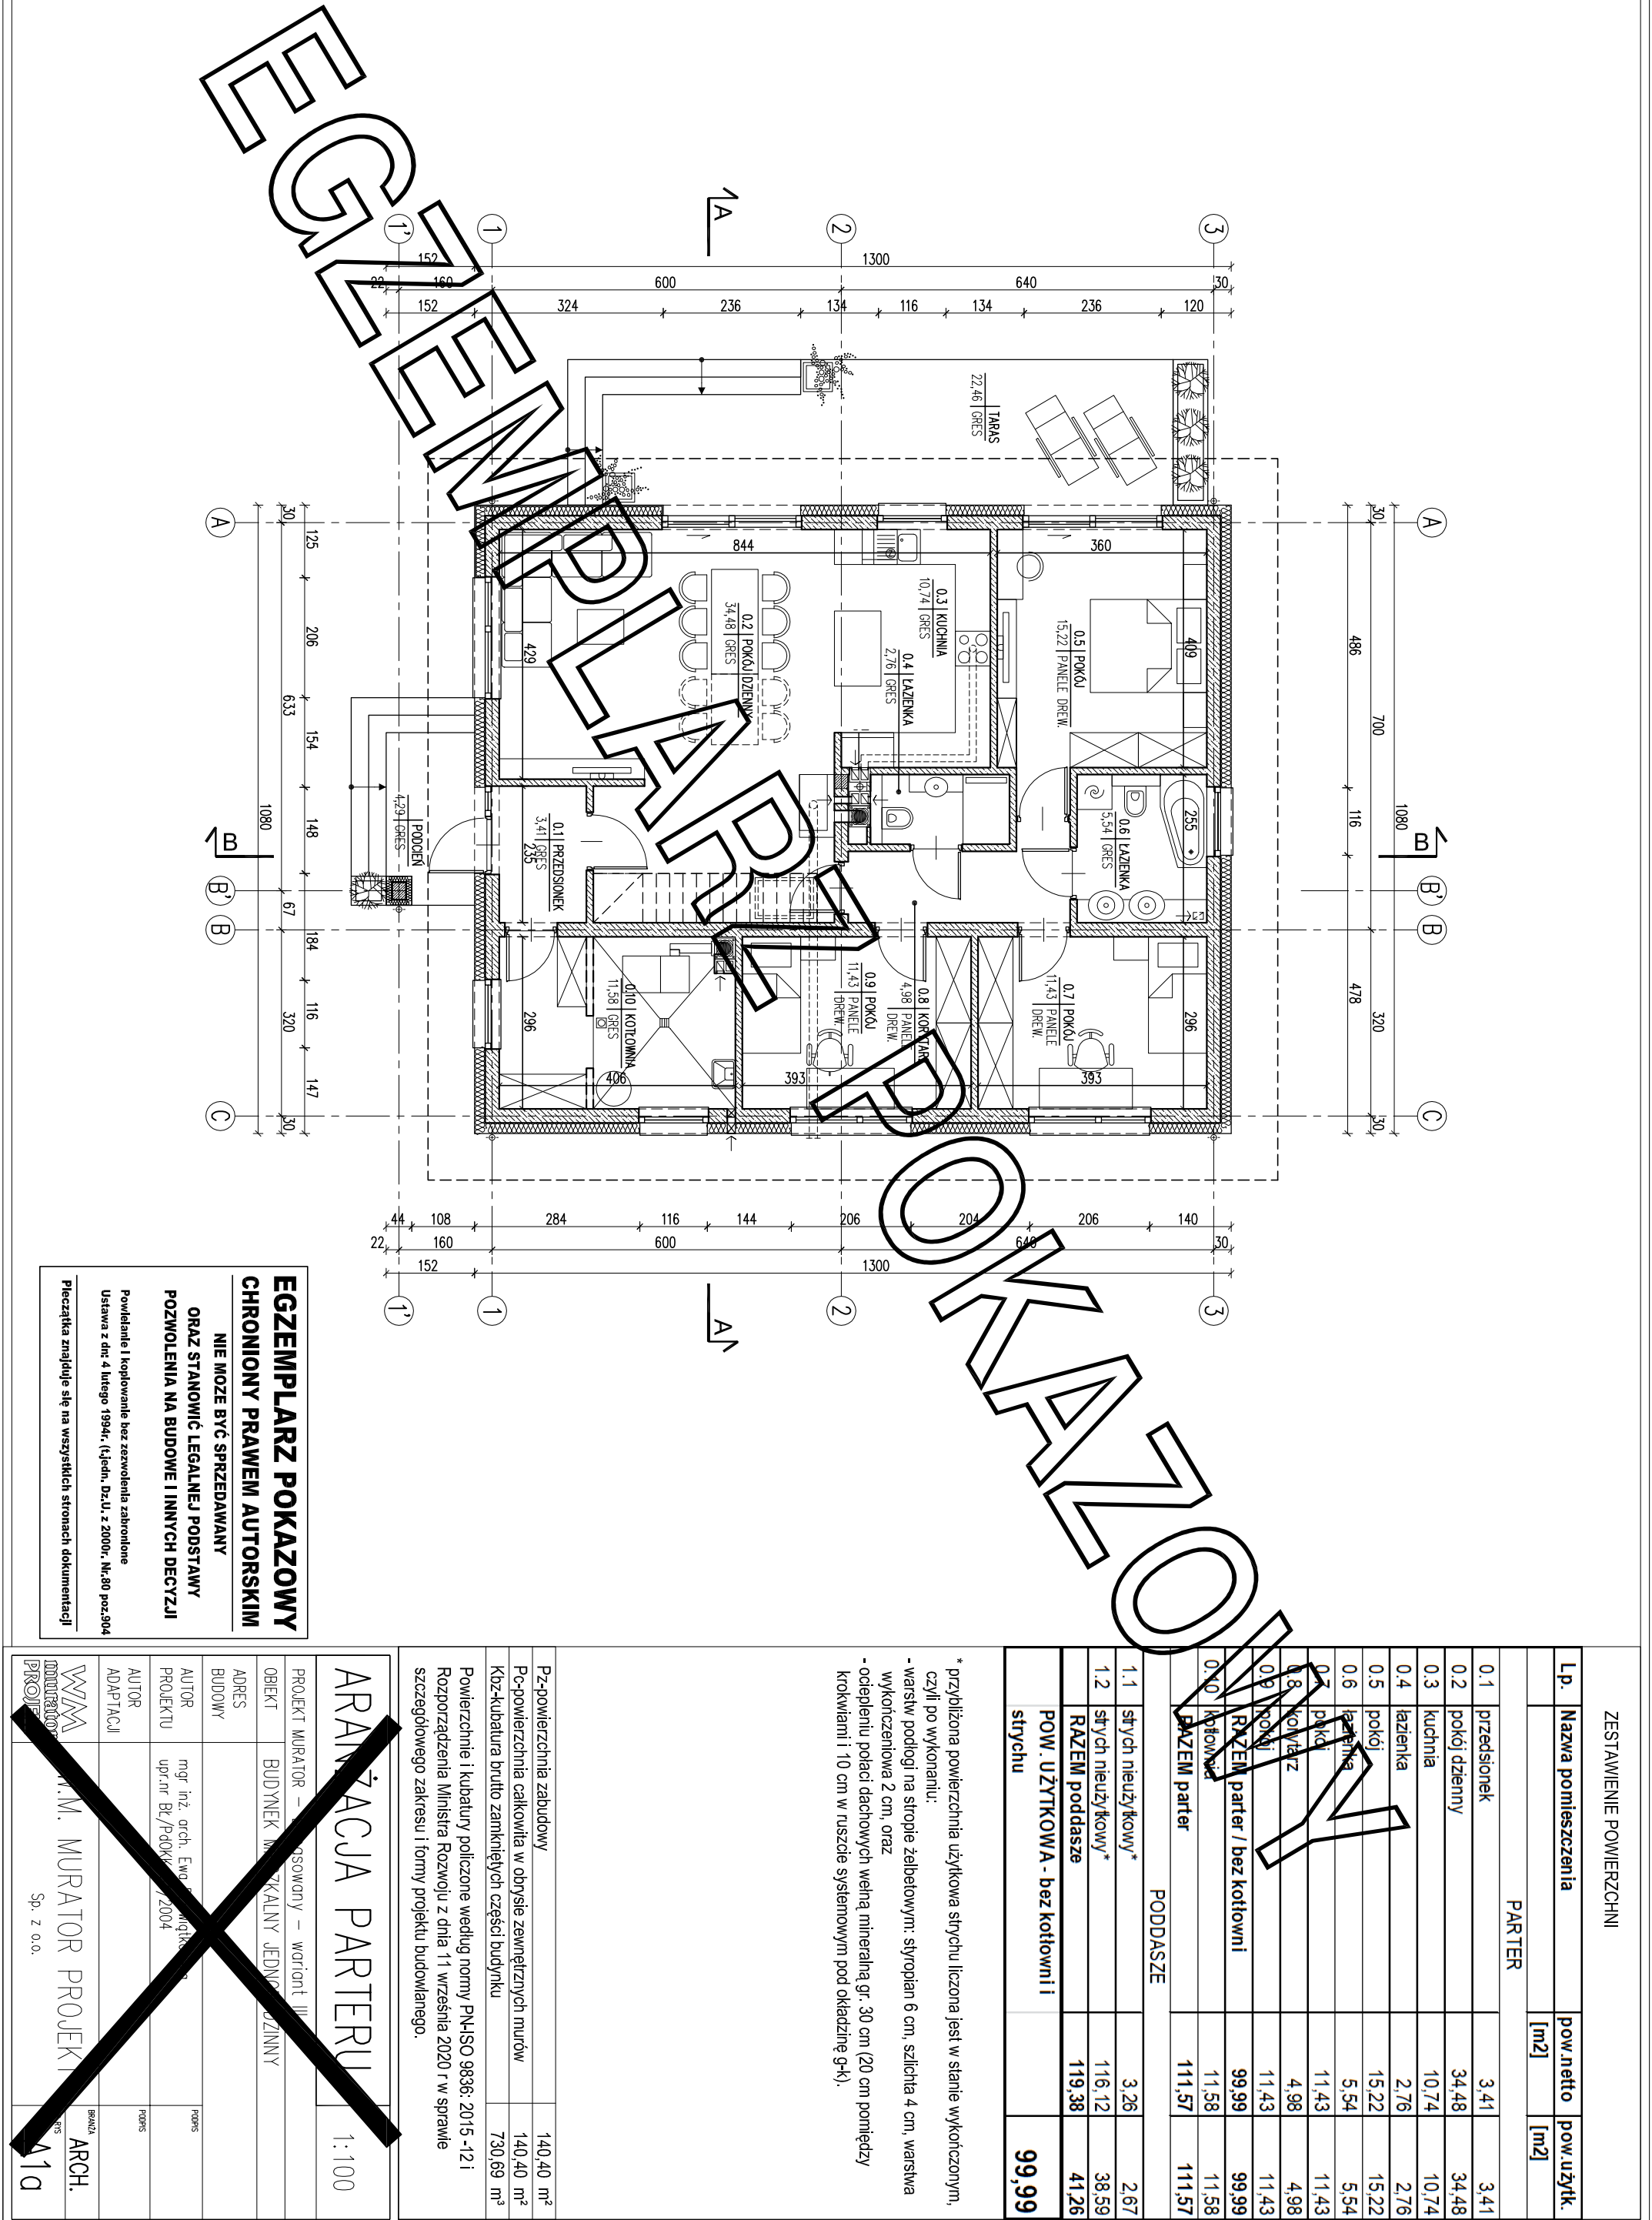

EGZEMPLARZ POKAZOWY
CHRONIONY PRAWEM AUTORSKIM
NIE MOZE BYC SPRZEDAWANY
ORAZ STANOWIC LEGALNEJ PODSTAWY
POZWOLENIA NA BUDOWE I INNYCH DECYZJI
Powielanie i kopiowanie bez zezwolenia zabronione
Ustawa z dnia 4 lutego 1994r. (t.j.) jedn. Dz.U. z 2000r., Nr.80 poz.304
Pieczęćka znajduje się na wszystkich stronach dokumentacji

ZESTAWIENIE POWIERZCHNI			
Lp.	Nazwa pomieszczenia	pow.netto [m2]	pow.użytk. [m2]
PARTER			
0.1	przedsiónek	3.41	3.41
0.2	pokój dzienny	34.48	34.48
0.3	kuchnia	10.74	10.74
0.4	łazienka	2.76	2.76
0.5	pokój	15.22	15.22
0.6	łazienka	5.54	5.54
0.7	pokój	11.43	11.43
0.8	korytarz	4.98	4.98
0.9	łazienka	11.43	11.43
RAZEM parter / bez kotłowni		99.99	99.99
0.10	kotłownia	11.58	11.58
RAZEM parter		111.57	111.57
PODDASZE			
1.1	stych nieużytkowy*	3.26	2.67
1.2	stych nieużytkowy*	116.12	38.59
RAZEM poddasze		119.38	41.26
POW. UŻYTKOWA - bez kotłowni i stychu			99.99

* przybliżona powierzchnia użytkowa stychu liczona jest w stanie wykończonym, czyli po wykonaniu:
- warstw podłogi na stropie żelbetowym: styropian 6 cm, szlichta 4 cm, warstwa wykończeniowa 2 cm, oraz
- odciepleniu połaci dachowych wełną mineralną gr. 30 cm (20 cm pomiędzy krokiewmi i 10 cm w ruszcie systemowym pod okładzinę g-k).

Pz-powierzchnia zabudowy	140.40 m²
Pc-powierzchnia całkowita w obrysie zewnętrznych murów	140.40 m²
Kbz-kubatura brutto zamkniętych części budynku	730.69 m³
Powierzchnie i kubatury policzone według normy PN-ISO 9836: 2015 -12 i Rozporządzenia Ministra Rozwoju z dnia 11 września 2020 r w sprawie szczegółowego zakresu i formy projektu budowlanego.	

ARANŻACJA PARTERU	1:100
-------------------	-------

PROJEKT MURATOR – autor i wykonawca	PROJEKT III
OBIEKT	BUDYNEK INŻYNIERSKI JEDNOSTAJNINNY
ADRES	
AUTOR BUDOWY	
AUTOR PROJEKTU	mgr inż. arch. Ewa Jankowska upr.nr Bz./Pdokk/12004
AUTOR ADAPTACJI	
WZAM	WZAM
PROJEKT	M.M. MURATOR PROJEKT
	Sp. z o.o.
	ARCH.
	11a