


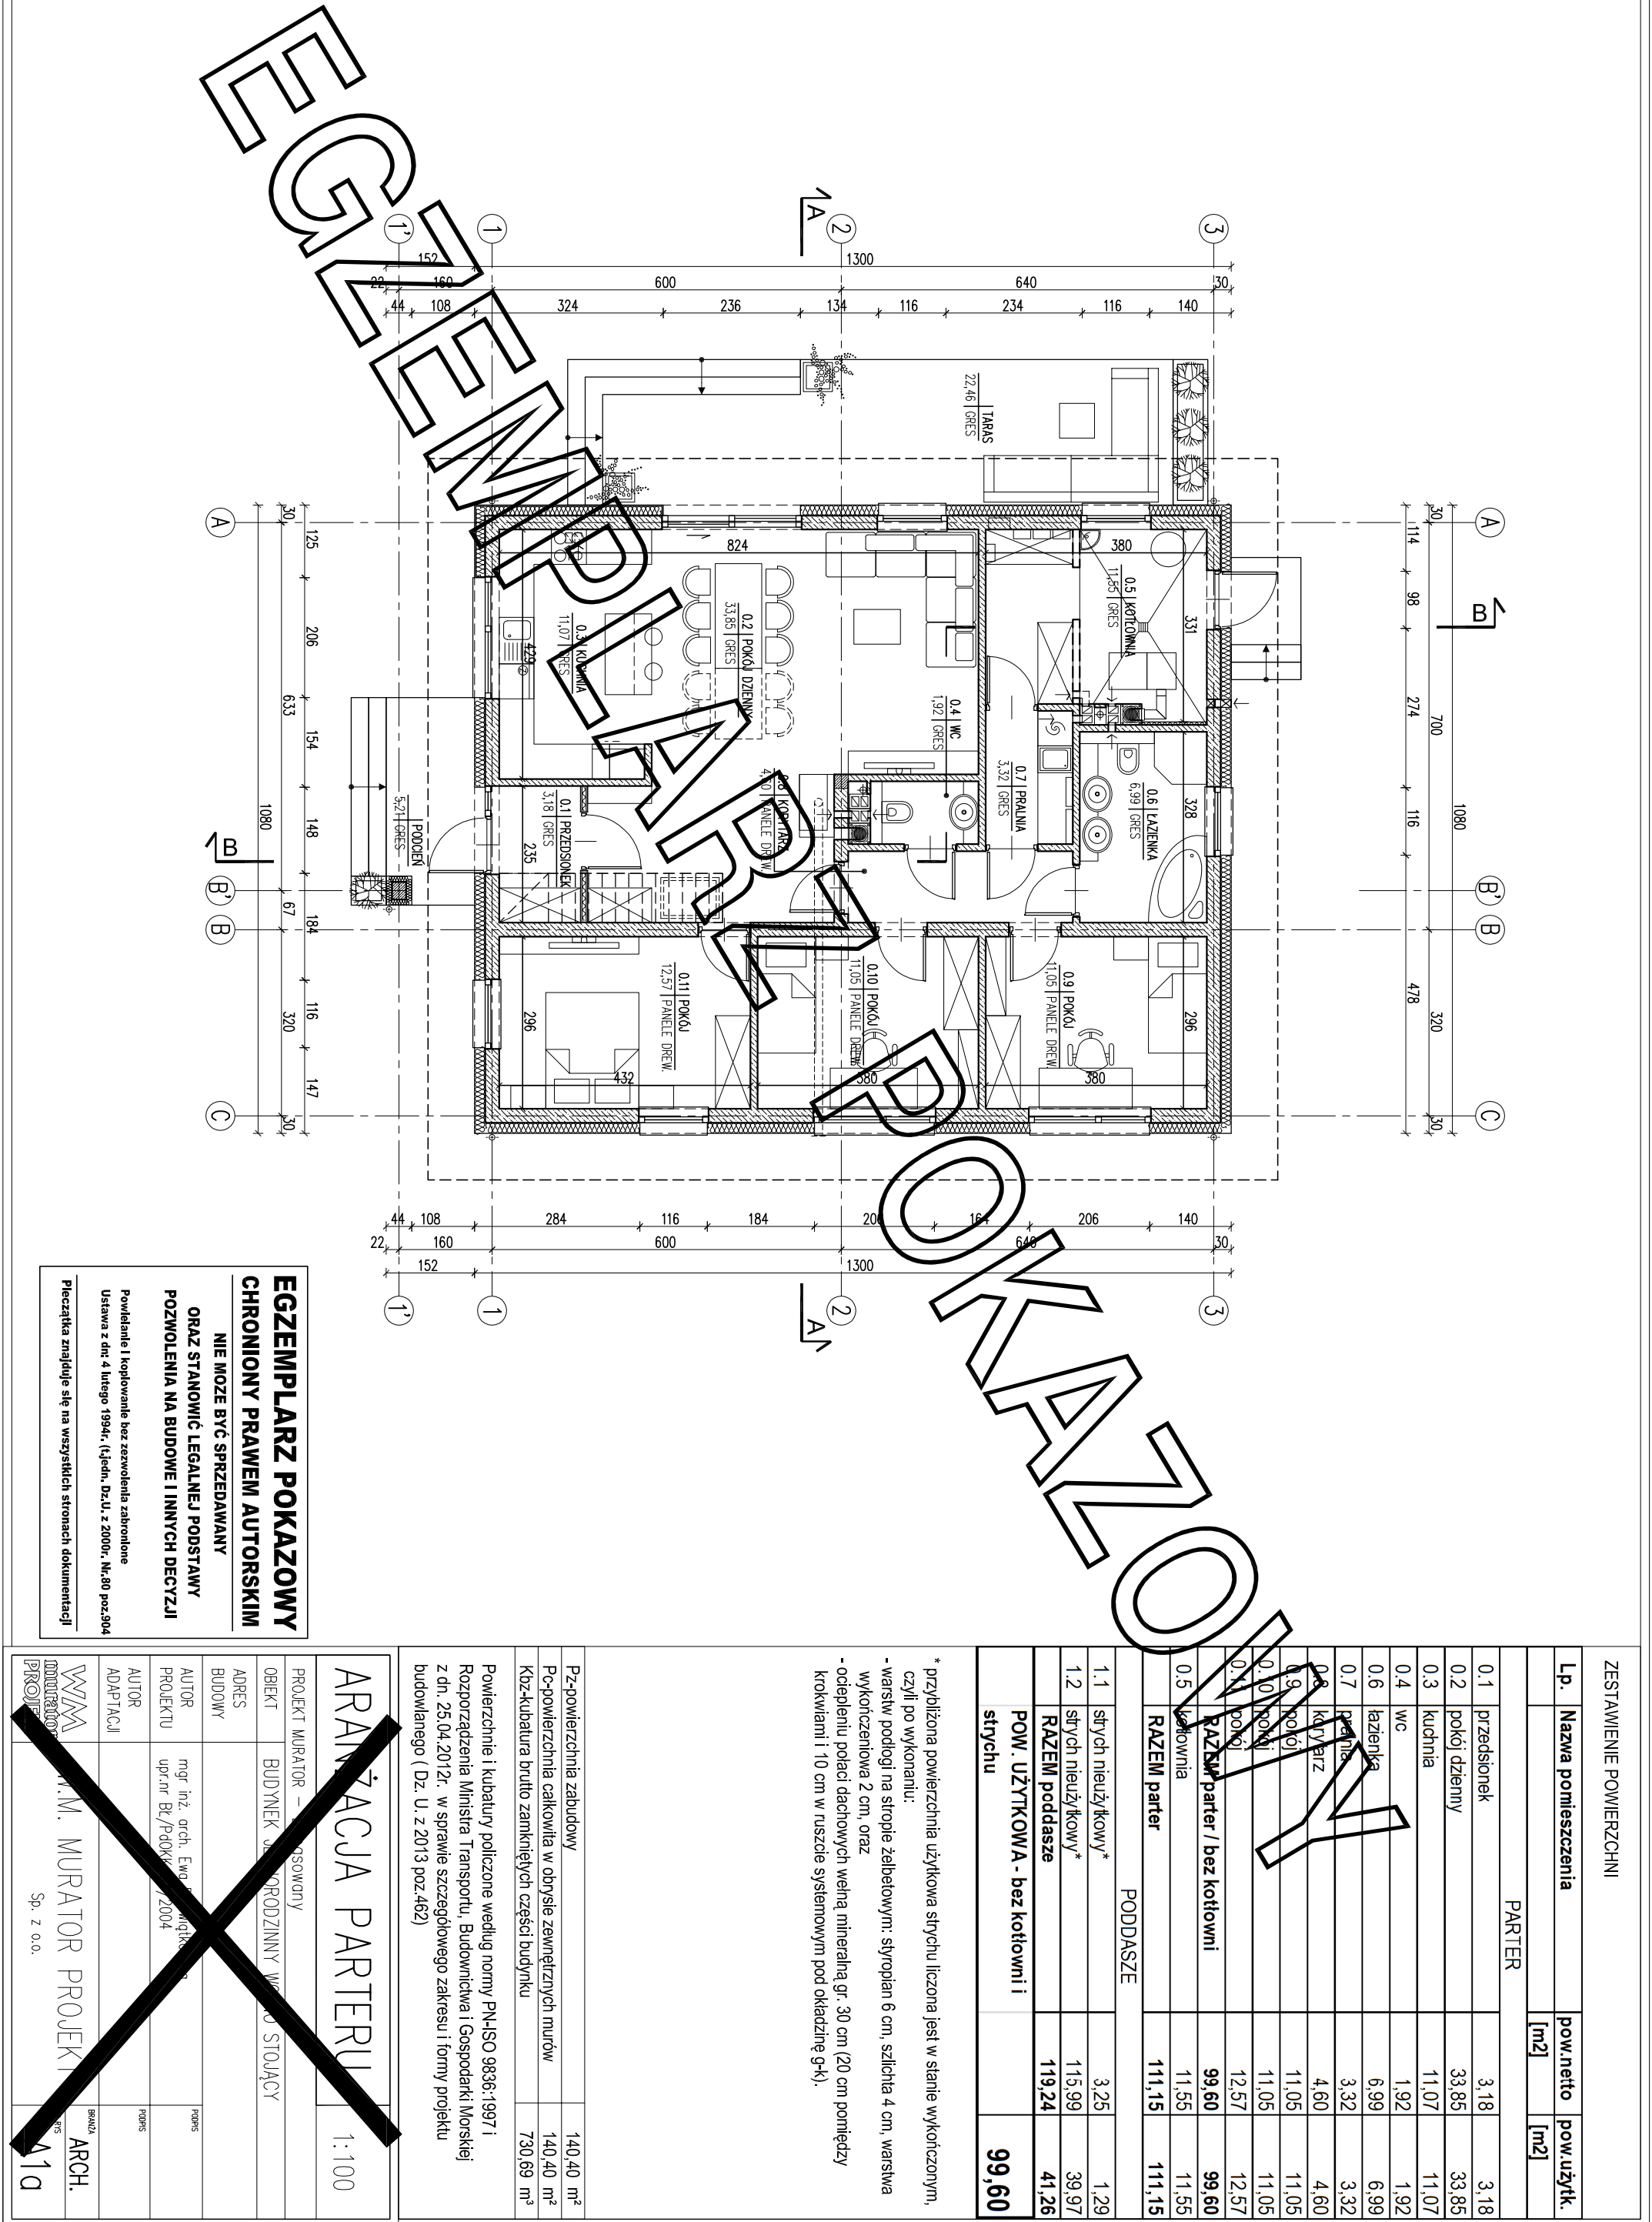

EGZEMPLARZ POKAZOWY
CHRONIONY PRAWEM AUTORSKIM
NIE MOZE BYC SPRZEDAWANY
ORAZ STANOWIC LEGALNEJ PODSTAWY
POZWOLENIA NA BUDOWE I INNYCH DECYZJI
Powielanie i kopiowanie bez zezwolenia zabronione
Ustawa z dn. 4 lutego 1994r. (t.j.) jedn. Dz.U. z 2000r., Nr.80 poz.304
Pieczęćka znajduje się na wszystkich stronach dokumentacji

ZESTAWIENIE POWIERZCHNI			
Lp.	Nazwa pomieszczenia	pow.netto [m2]	pow.użytk. [m2]
PARTER			
0.1	przedsiónek	3,18	3,18
0.2	pokój dzienny	33,85	33,85
0.3	kuchnia	11,07	11,07
0.4	wc	1,92	1,92
0.6	łazienka	6,99	6,99
0.7	łazienka	3,32	3,32
0.8	korytarz	4,60	4,60
0.9	pokój	11,05	11,05
0.10	pokój	11,05	11,05
0.11	pokój	12,57	12,57
RAZEM parter / bez kotłowni		99,60	99,60
0.5	kotłownia	11,55	11,55
RAZEM parter		111,15	111,15
PODDASZE			
1.1	strych nieużytkowy*	3,25	1,29
1.2	strych nieużytkowy*	115,99	39,97
RAZEM poddasze		119,24	41,26
POW. UŻYTKOWA - bez kotłowni i strychu			99,60

* przybliżona powierzchnia użytkowa strychu liczona jest w stanie wykonanym, czyli po wykonaniu:
- warstw podłogi na stropie żelbetowym: stropian 6 cm, szlichta 4 cm, warstwa wykończeniowa 2 cm, oraz
- ociepleniu połaci dachowych wełną mineralną gr. 30 cm (20 cm pomiędzy krokiewiami i 10 cm w ruszcie systemowym pod okładzinę g-k).

Pz-powierzchnia zabudowy	140,40 m²
Pc-powierzchnia całkowita w obrysie zewnętrznych murów	140,40 m²
Kbz-kubatura brutto zamkniętych części budynku	730,69 m³

Powierzchnie i kubatury policzone według normy PN-ISO 9836:1997 i Rozporządzenia Ministra Transportu, Budownictwa i Gospodarki Morskiej z dn. 25.04.2012r. w sprawie szczegółowego zakresu i formy projektu budowlanego (Dz. U. z 2013 poz.462)

ARANŻACJA PARTERU 1:100

PROJEKT MURATOR – PROJEKTOWANY	
OBIEKT	BUDYNEK – WYBUDOWANY W STANIE STOJĄCYM
ADRES BUDOWY	
AUTOR PROJEKTU	mgr inż. arch. Ewa Jankowska upr.nr Br./Pdok. 12004
AUTOR ADAPTACJI	
WZAM	WZAM
PROJEKT	MURATOR PROJEKT
	Sp. z o.o.
	ARCH.
	11a