


EGZEMPLARZ POKAZOWY

	blachodachówka	
	łaty 4/6cm	4.0
	kontraty 4/6cm	4.0
	wiatroizolacja	
	kokowie/wełna mineralna (10cm)	16.0
	folia polietylenowa	
	deskowanie	1.9

②

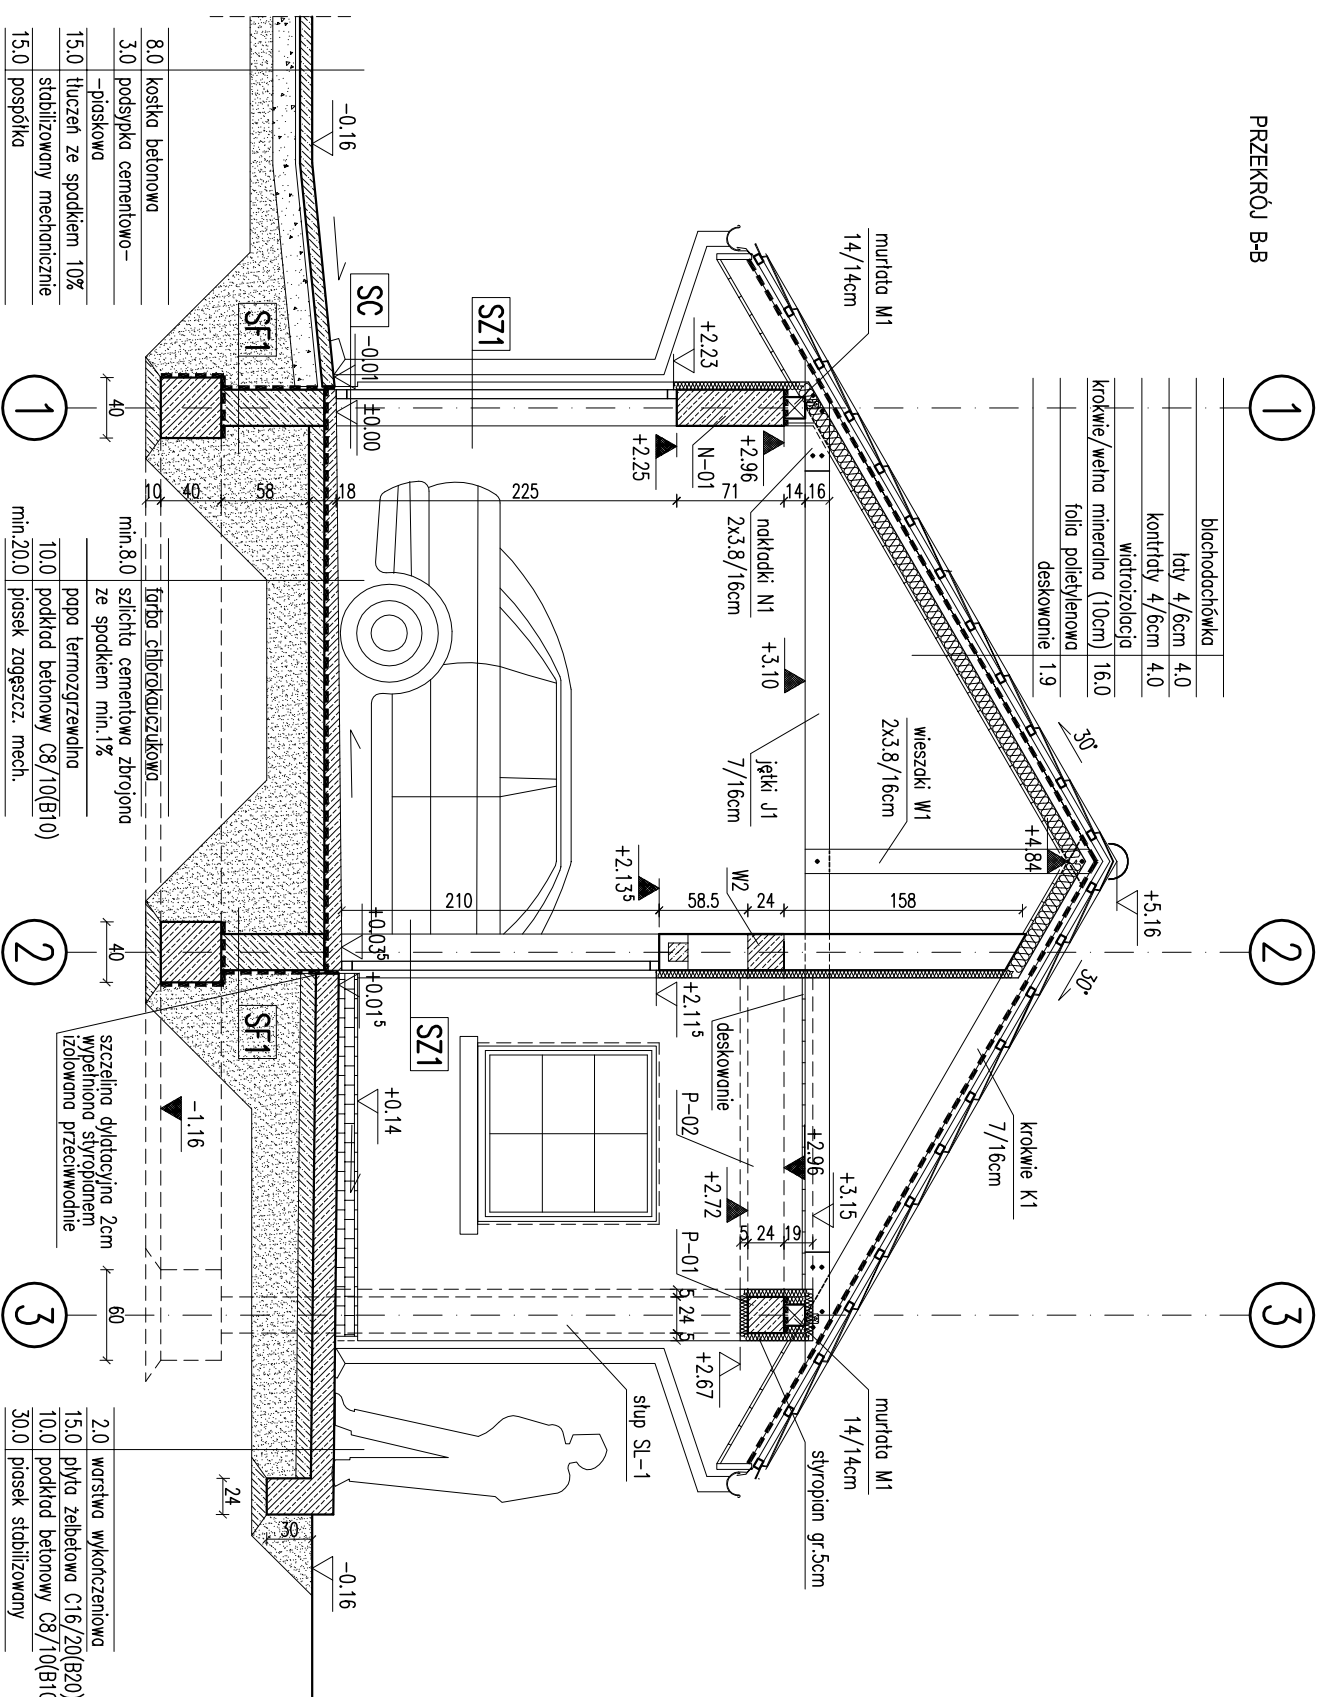

8.0	kostka betonowa
3.0	podsyпка cementowo- piaskowa
15.0	stabilizowany mechanicznie pospółka

min.8,0	szlichta cementowa zbrojona ze spadzkiem min.1%
10,0	podkład betonowy C8/10(B10)
min.20,0	piasek zagęszcz. mech.

szczerlina dyktacyjna 2cm
wypełniona styropianem

2.0	warstwa wykończeniowa
15.0	plyta żelbetonowa C16/20(B20)
10.0	podkład betonowy C8/10(B10)
30.0	piasek stabilizowany

**EGZEMPLARZ POKAZOWY
CHRONIONY PRAWEM AUTORSKIM
NIE MOŻE BYĆ SPRZEDAWANY
ORAZ STANOWIĆ LEGALNEJ PODSTAWY
POZWOLENIA NA BUDOWE I INNYCH DECYZJI**

Uwaga.


Wymiary otworów w świetle 1000 mm x 2000 mm, 1500 mm x 2000 mm, 2000 mm x 2000 mm.

Dostosować na budowie po wyborze producenta stolarki.

RODZAJE ŚCIAN

SF1	
24.0	bločki betonowe
	2 x dysperbit
	klej na siatce

SC	
24.0	bloczki betonowe
	2 x dysperbit
2.0	plytki klinkierowe

SZ1	
1.5	tylnk cementowo-wapienny
24.0	blozki z betonu komarkowec
5.0	styroplan EPS70
0.5	tylnk mineralny na siatce


DOM Murator Gz	budynek gospodarczy		
OBIEKT	BUDYNEK GOSPODARCZY	ARCH	
ADRES BUDOWY			
AUTOR PROJEKTU	mgr inż. arch. Katarzyna Sidorowicz upr. nr MA/087		podpis
AUTOR ADAPTACJI			podpis
WYMAGANIA	M.M. MURATOR PROJEKT	nr rys	A4
PROJEKT	Sp. z o.o.		2009