


EGZEMPLARZ POKAZOWY

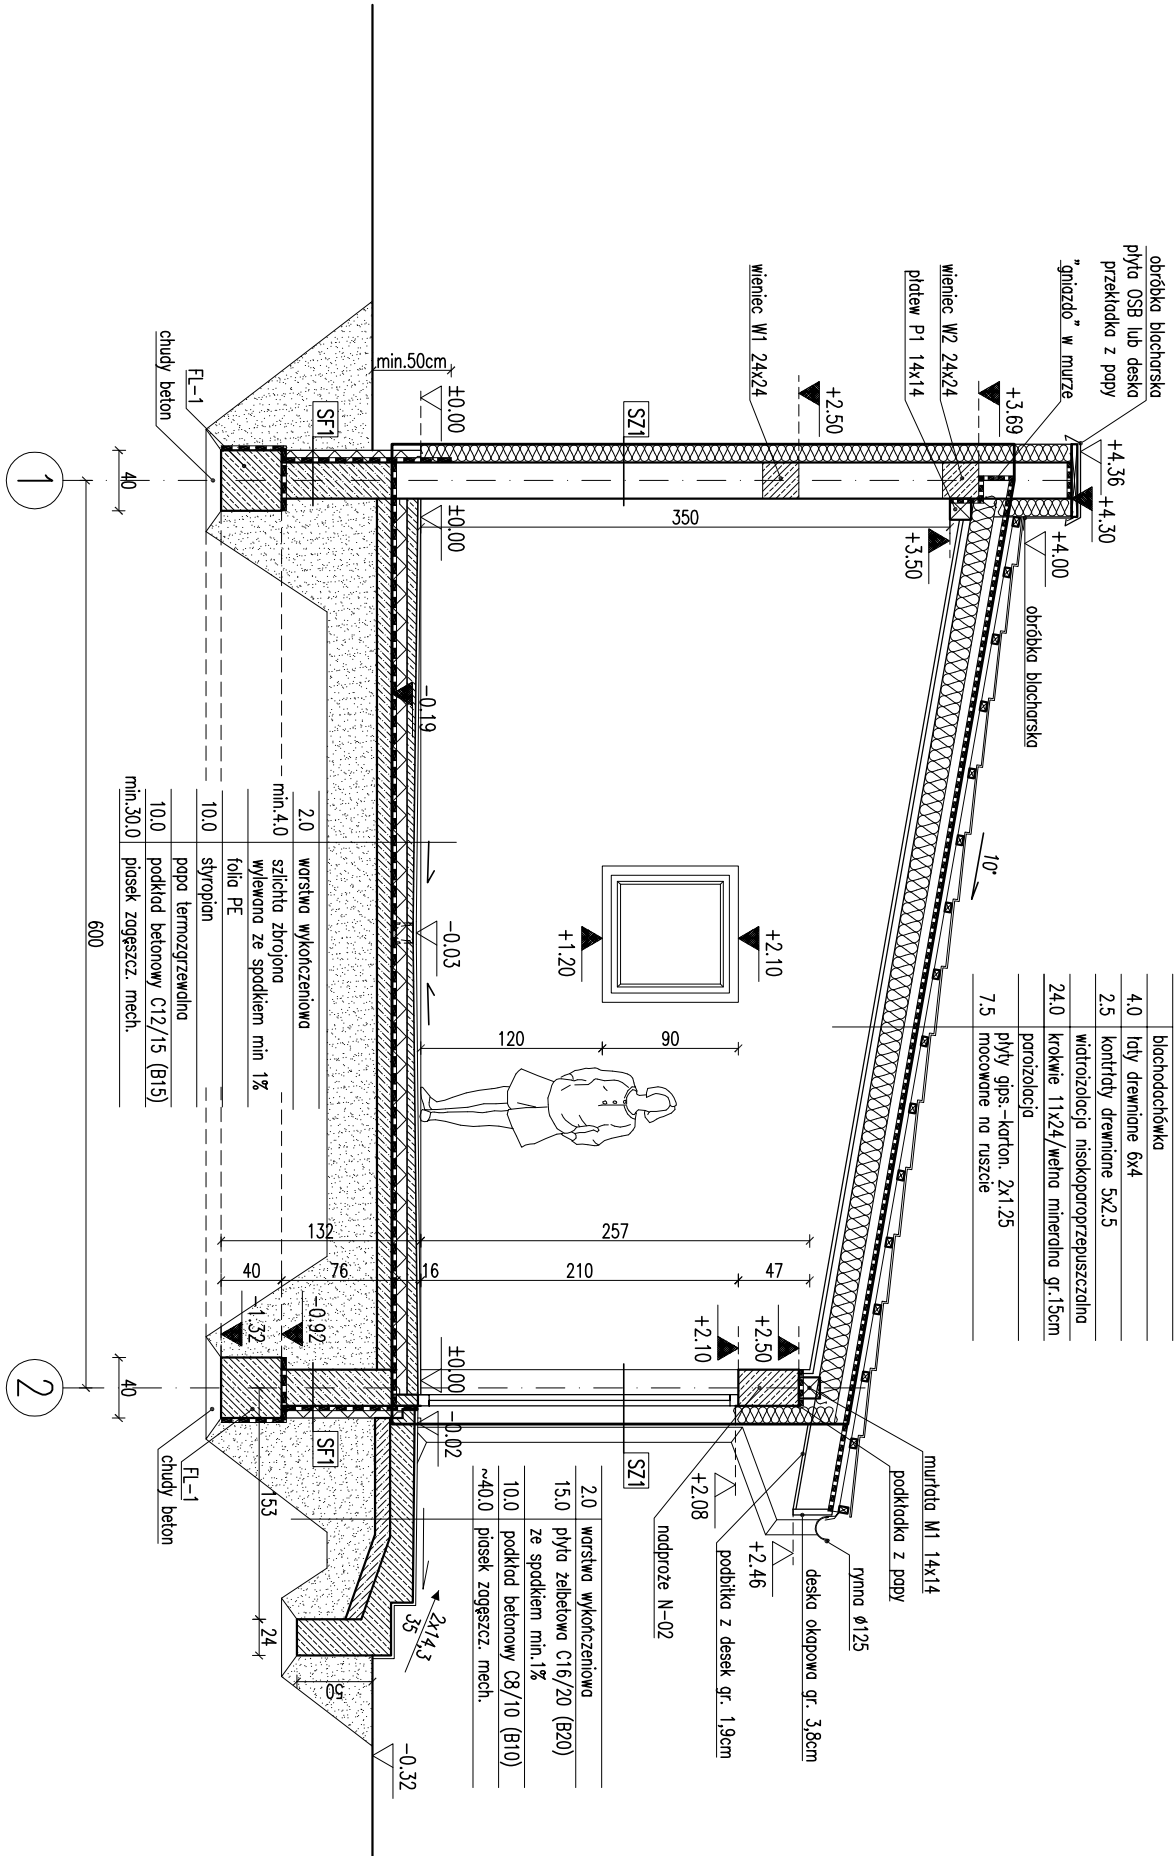

EGZEMPLARZ POKAZOWY

RODZAJ ŚCIANY

SF1	
24.0	blocki betonowe
2.0	wełna mineralna
10.0	styropian
2.0	opł-033 płyty klinkierowe
SF2	
24.0	blocki betonowe

SZ1	
1.5	tylnk cementowo-wapienny
24.0	blocki z betonu komórkowego
12.0	styropian
0.5	tylnk mineralny na siatce

SW1	
1.5	tylnk cementowo-wapienny
12.0	blocki z betonu komórkowego
1.5	tylnk cementowo-wapienny

SW2	
1.5	tylnk cementowo-wapienny
24.0	blocki z betonu komórkowego
5.0	wełna mineralna
0.5	tylnk mineralny na siatce

EGZEMPLARZ POKAZOWY
CHRONIONY PRAWEM AUTORSKIM

NIE MOŻE BYĆ SPRZEDAWANY

ORAZ STANOWIĆ LEGALNEJ PODSTAWY
POZWOLENIA NA BUDOWE I INNYCH DECYZJI

Uwaga:
1. Wymiary otworów w ścianie muru pod stropką okienną i drzwiową
dostosować na budowie wg projektu i specyfikacji producenta

Pieczątka znajduje się na wszystkich stronach dokumentacji

PRZEMÓW B-B

1:50

ARCH.

DOM Murator G5200 budynek gospodarczy

OBIEKT BUDYNEK GOSPODARCZY

ADRES

BUDOWY

AUTOR

PROJEKTU

AUTOR

ADAPTACJI

WYM.

PROJEKTU
























