



SW1	
1.5	tynek cementowo-wapienny
24.0	bloczki z betonu komórkowego
1.5	tynek cementowo-wapienny

PRZEKRÓJ B-B

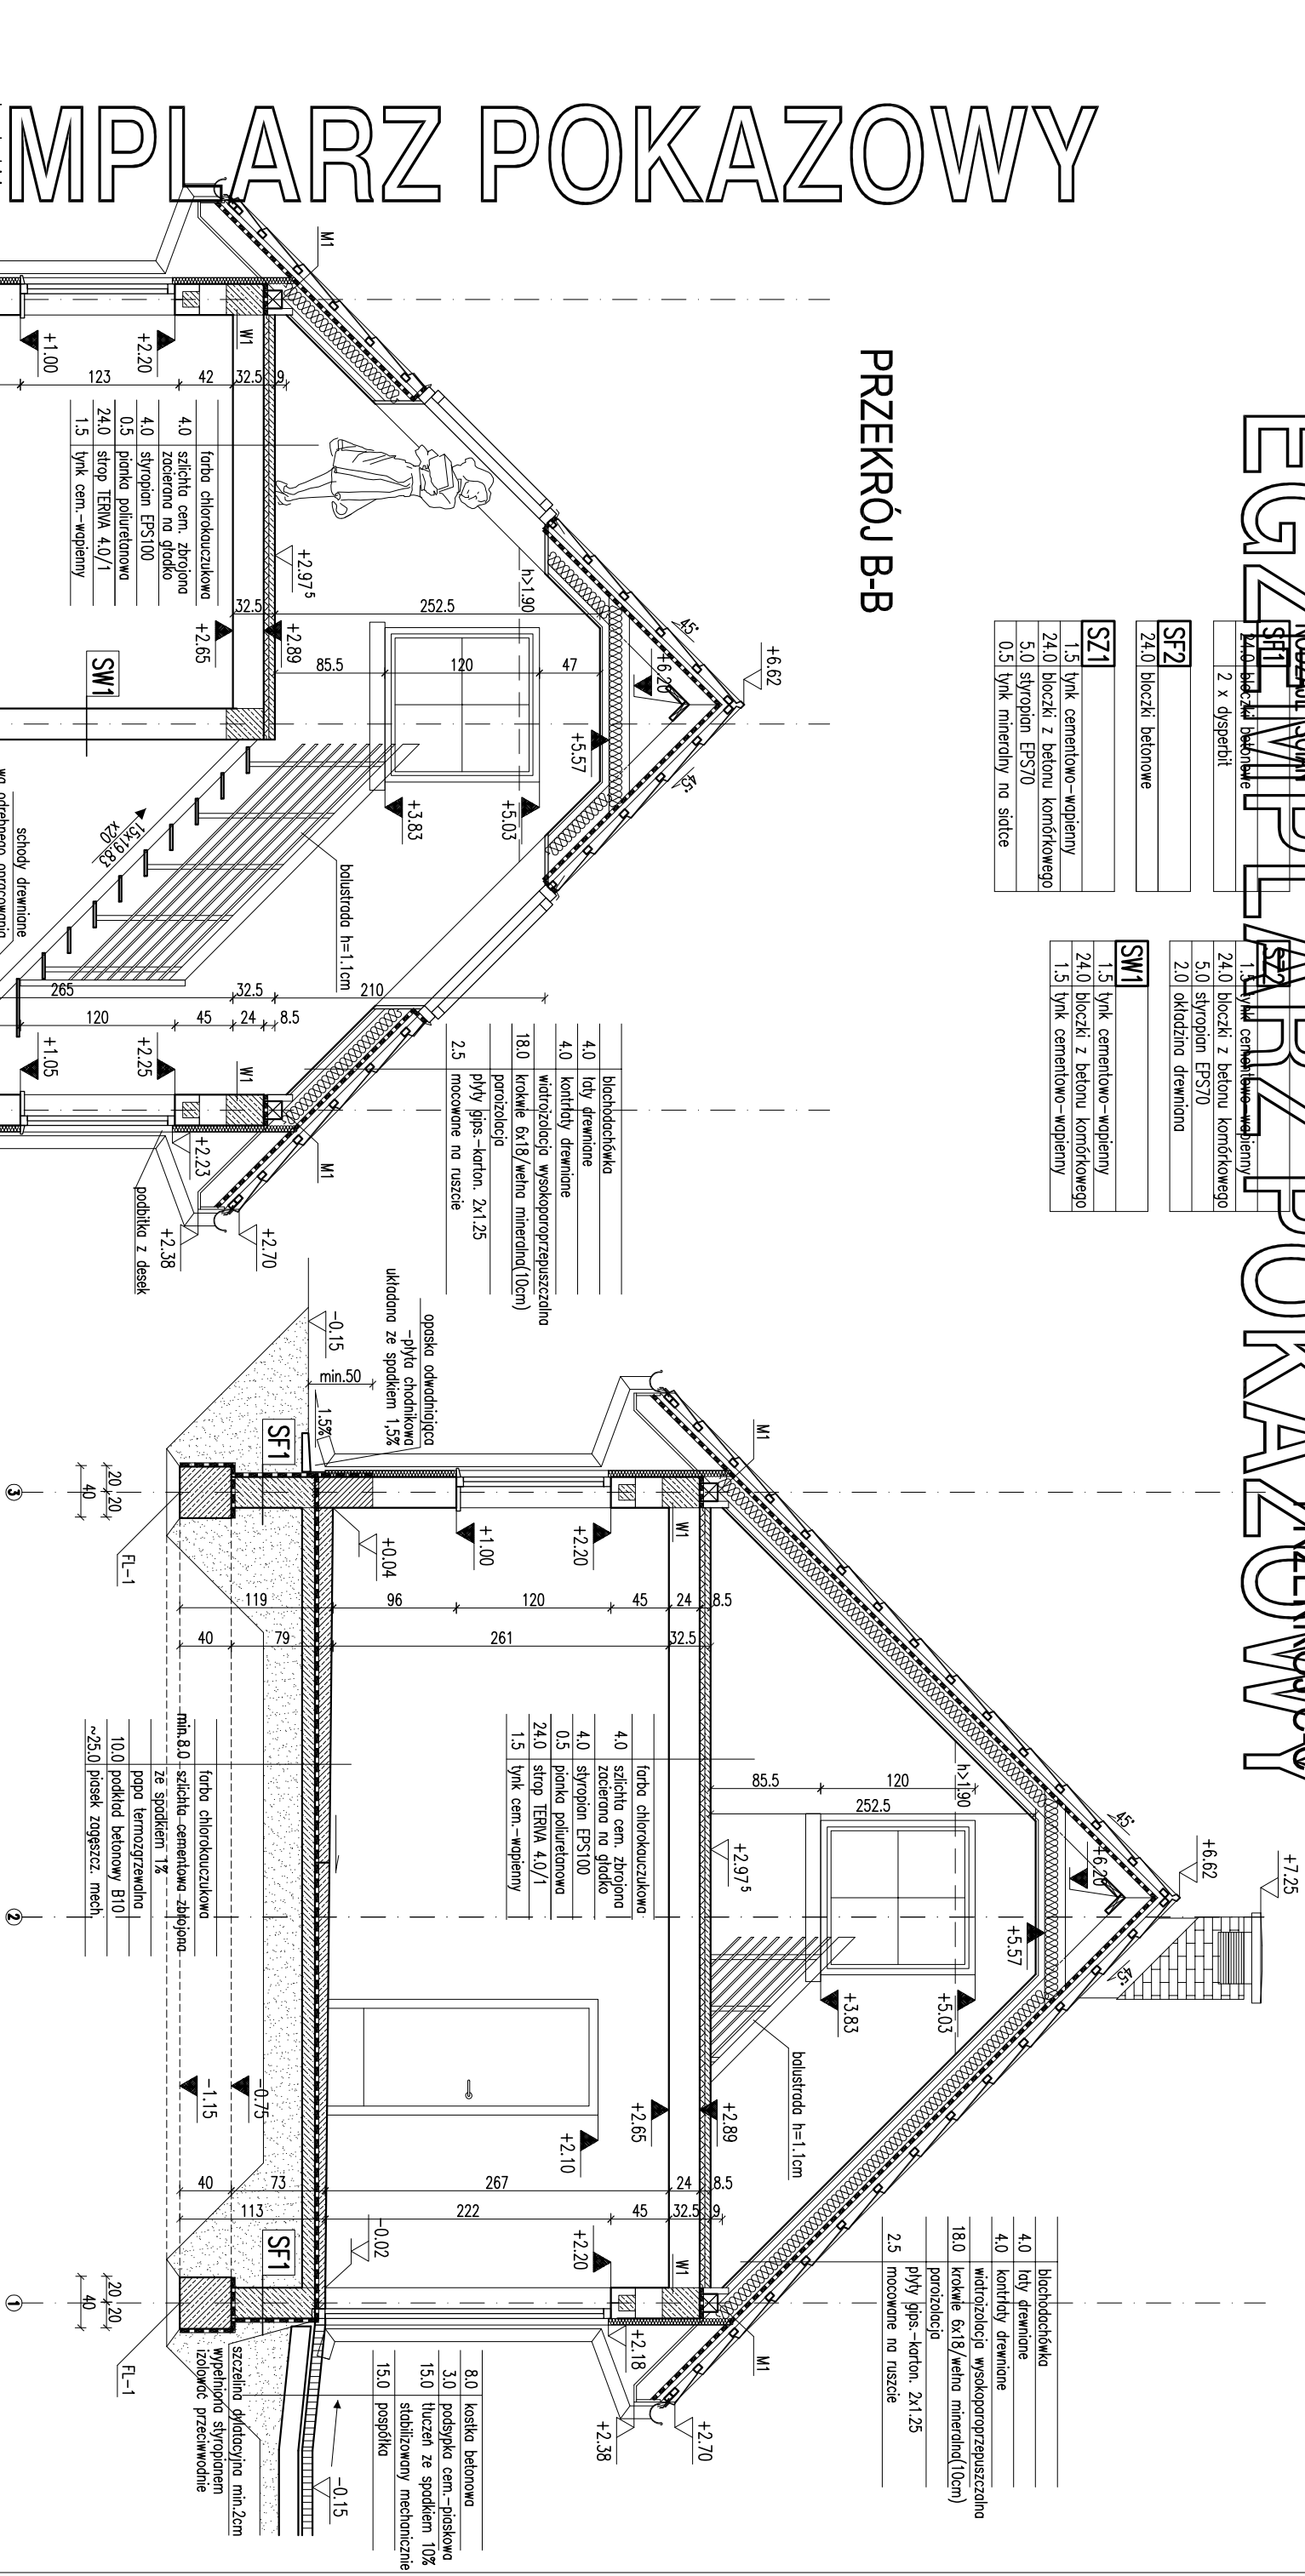

EGZEMPLARZ POKAZOWY

DOM Murator G27c		BRANŻA ARCH
OBIEKT	BUDYNEK GOSPODARSTWA	
ADRES BUDOWY		
AUTOR PROJEKTU	młr inż. arch. Katarzyna Supeć upr. nr MA/082/05	POSSES
AUTOR ADAPTACJI		POSSES
WYMAGANIA	M.M. MURATOR PROJEKT	POSSES
PROJEKT	Sp. z o.o.	POSSES
A4		POSSES