


EGZEMPLARZ POKAZOWY

dachówka ceramiczna	4.0
łaty 4/6cm	4.0
wiatroizolacja	20.0
2x płyta gk na ryście	7.5

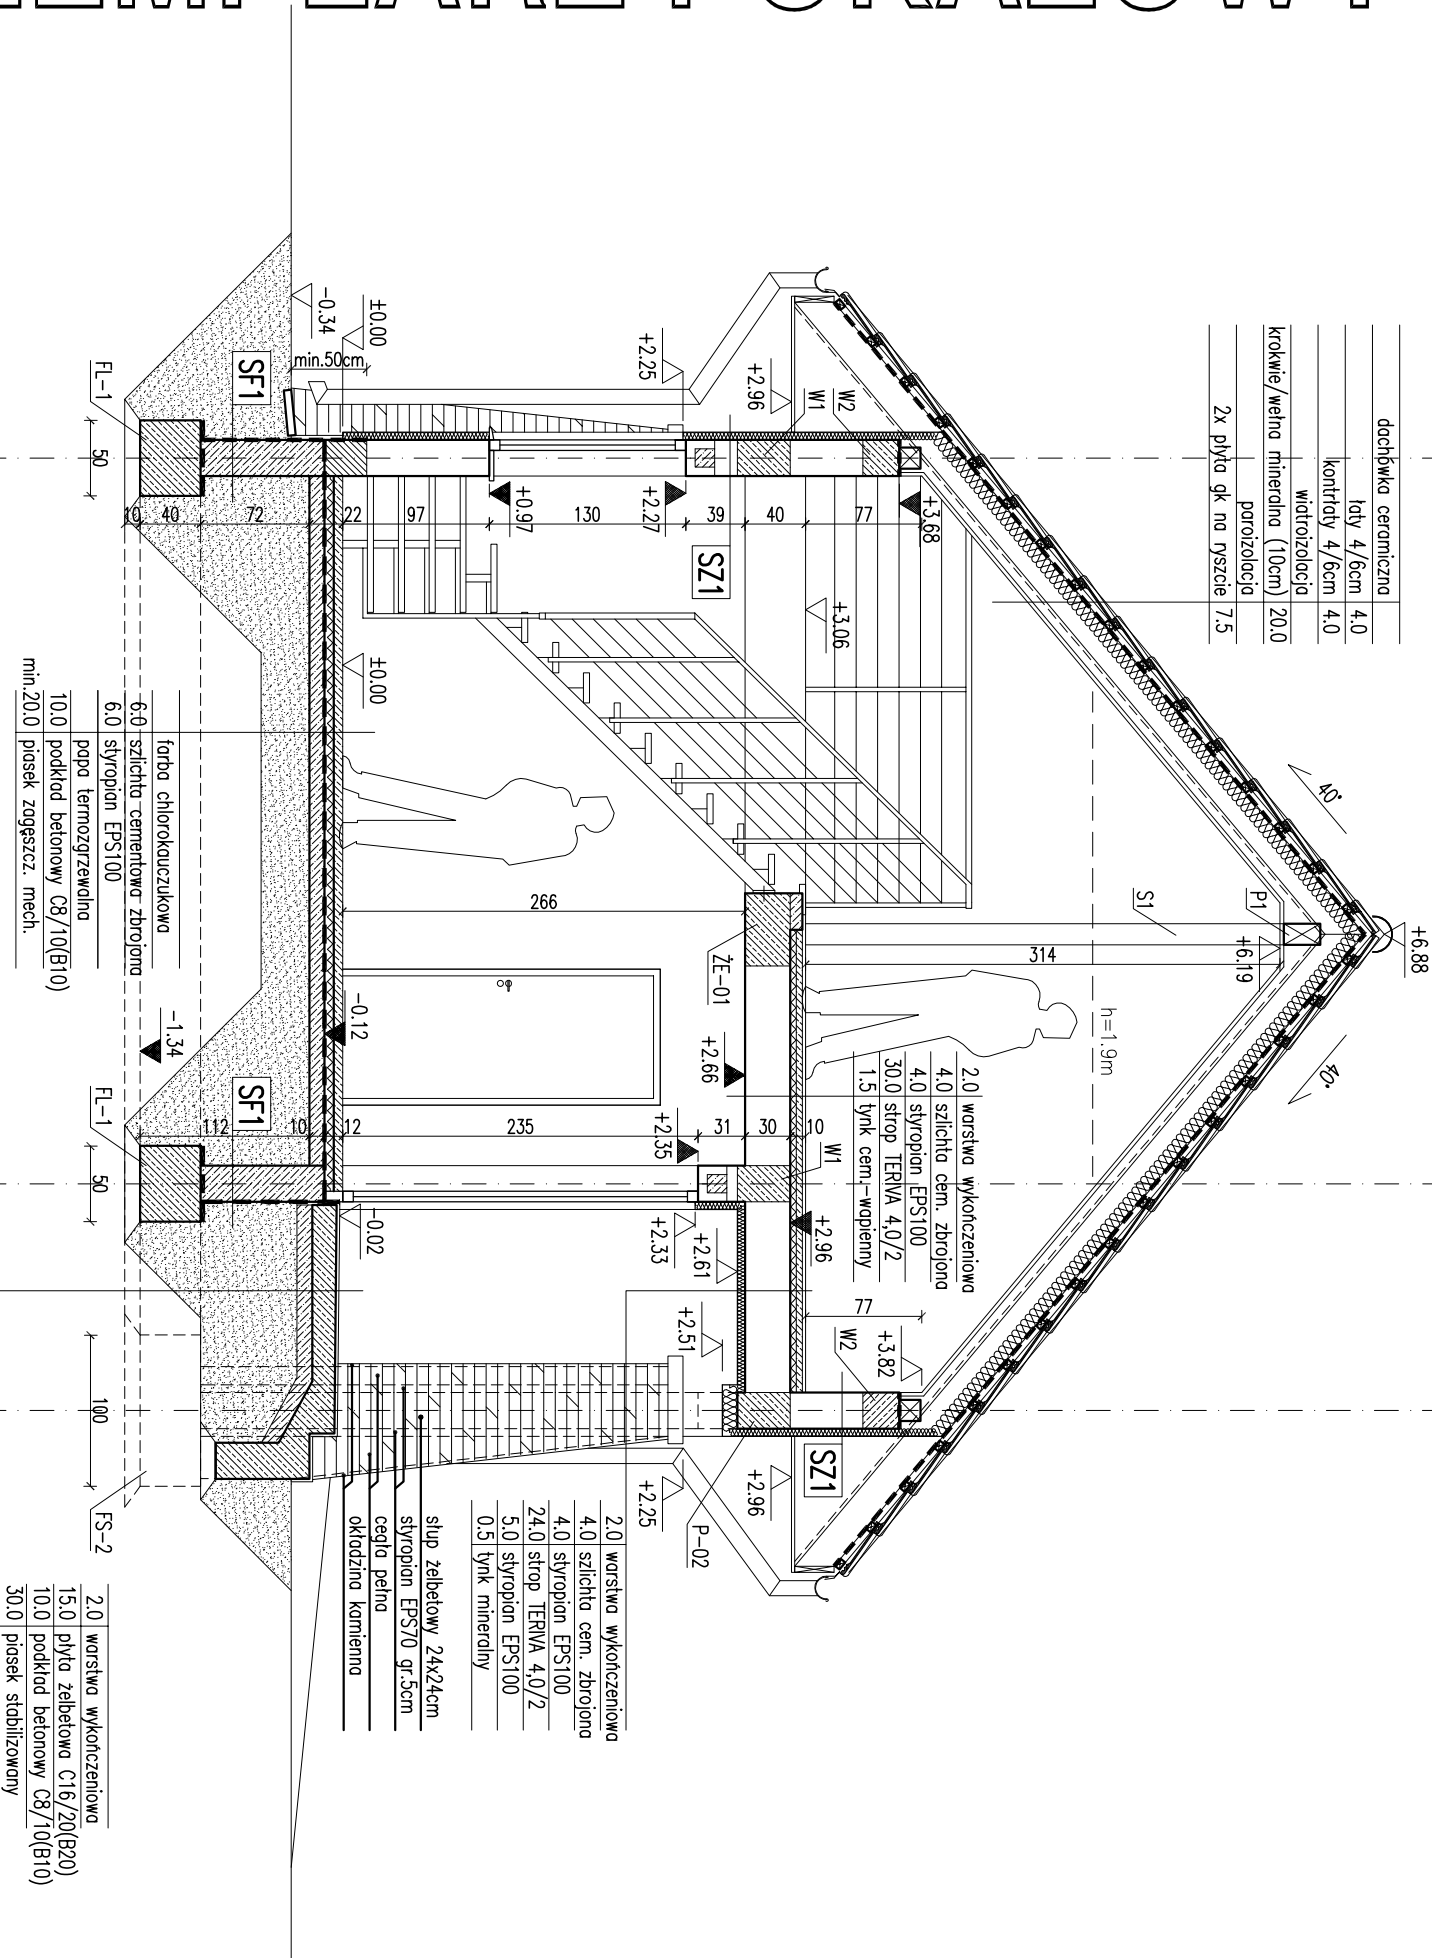

RODZAJE ŚCIAN	
SF1	24.0 bloczki betonowe
SF2	2. x dyspersyjny
SF3	klej na siatce
SF4	wew. ścioma fundamentowa
SF5	24.0 bloczki betonowe
SZ1	1.5 tynk cementowo-wapienny
SZ2	24.0 bloczki z betonu komórkowego
SZ3	5.0 styropian EPS70
SZ4	0.5 tynk mineralny na siatce

2.0 warstwa wykończeniowa	15.0 płyta żelbetowa C16/20(B20)
10.0 podkład betonowy C8/10(B10)	30.0 piasek stabilizowany

EGZEMPLARZ POKAZOWY	
CHRONIONY PRAWEM AUTORSKIM	
NIE MOŻE BYĆ SPRZEDAWANY	
ORAZ STANOWIĆ LEGALNEJ PODSTAWY	
POZWOLENIA NA BUDOWE I INNYCH DECYZJI	

Uwaga:
Pierwsze warstwy ścian zewnętrznych wykonano z cegły pełnej klasy 15 na zaprawie cem-wap. marki M5.
Wymiary otworów w świetle murów i okien zgodne z dokumentacją dostosować na budowie po wykopie producenta stolarki.

PRZEBÓJ A-A

DOM	Murator G340	Projektant I	ARCH
OBIEKT	BUDYNEK PRODARCY		
ADRES			
BUDOWY			
AUTOR PROJEKTU	mgr inż. arch. Katarzyna Wójcik	PROJEKT	
AUTOR ADAPTACJI	upr. nr MA/082/04	PROJEKT	
WYM. MURATOR PROJEKT			
Sp. z o.o.			
G340			