



EGZEMPLARZ POKAZOWY

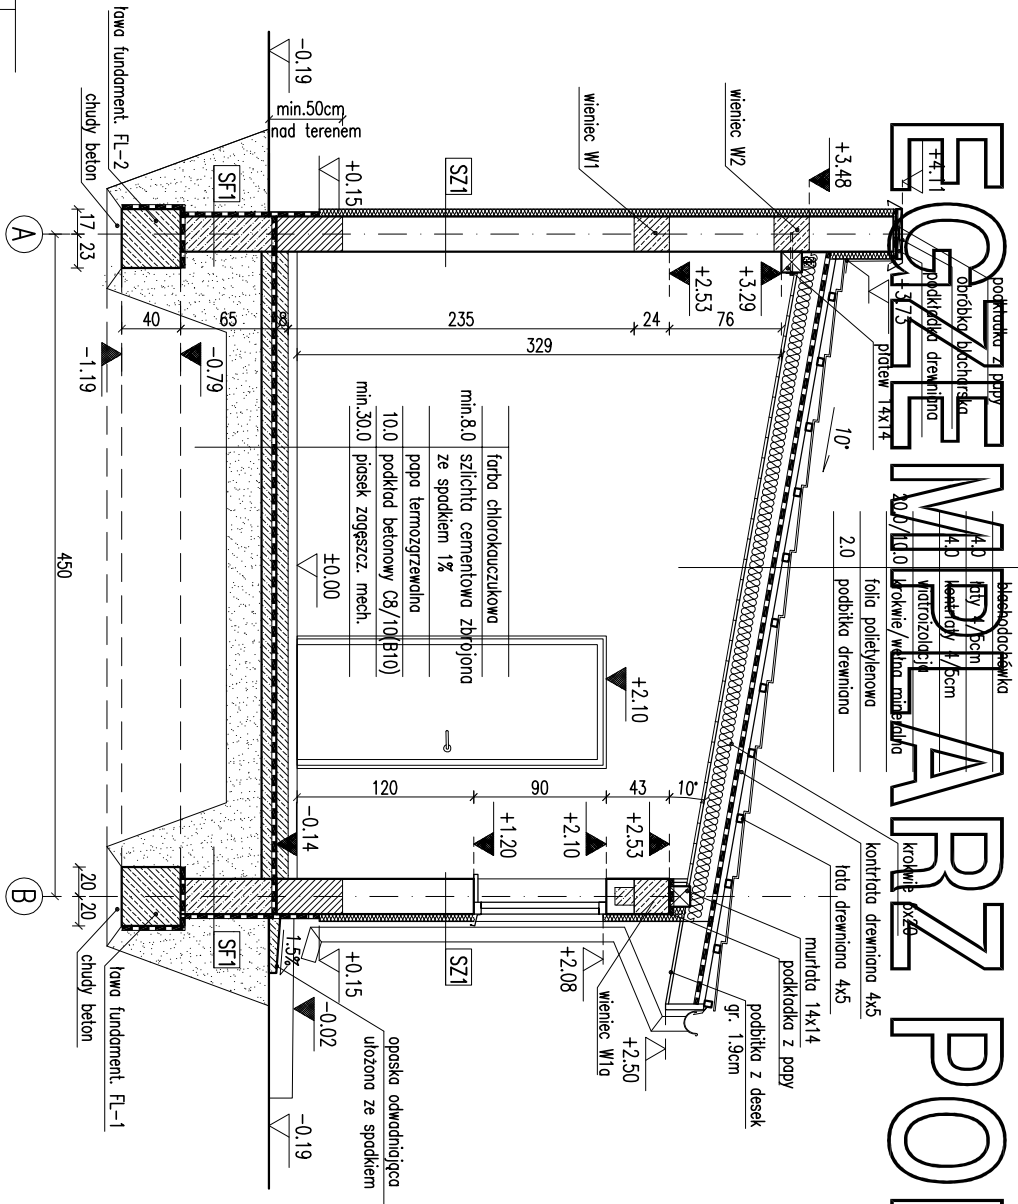

PRZEKRÓJ B-B

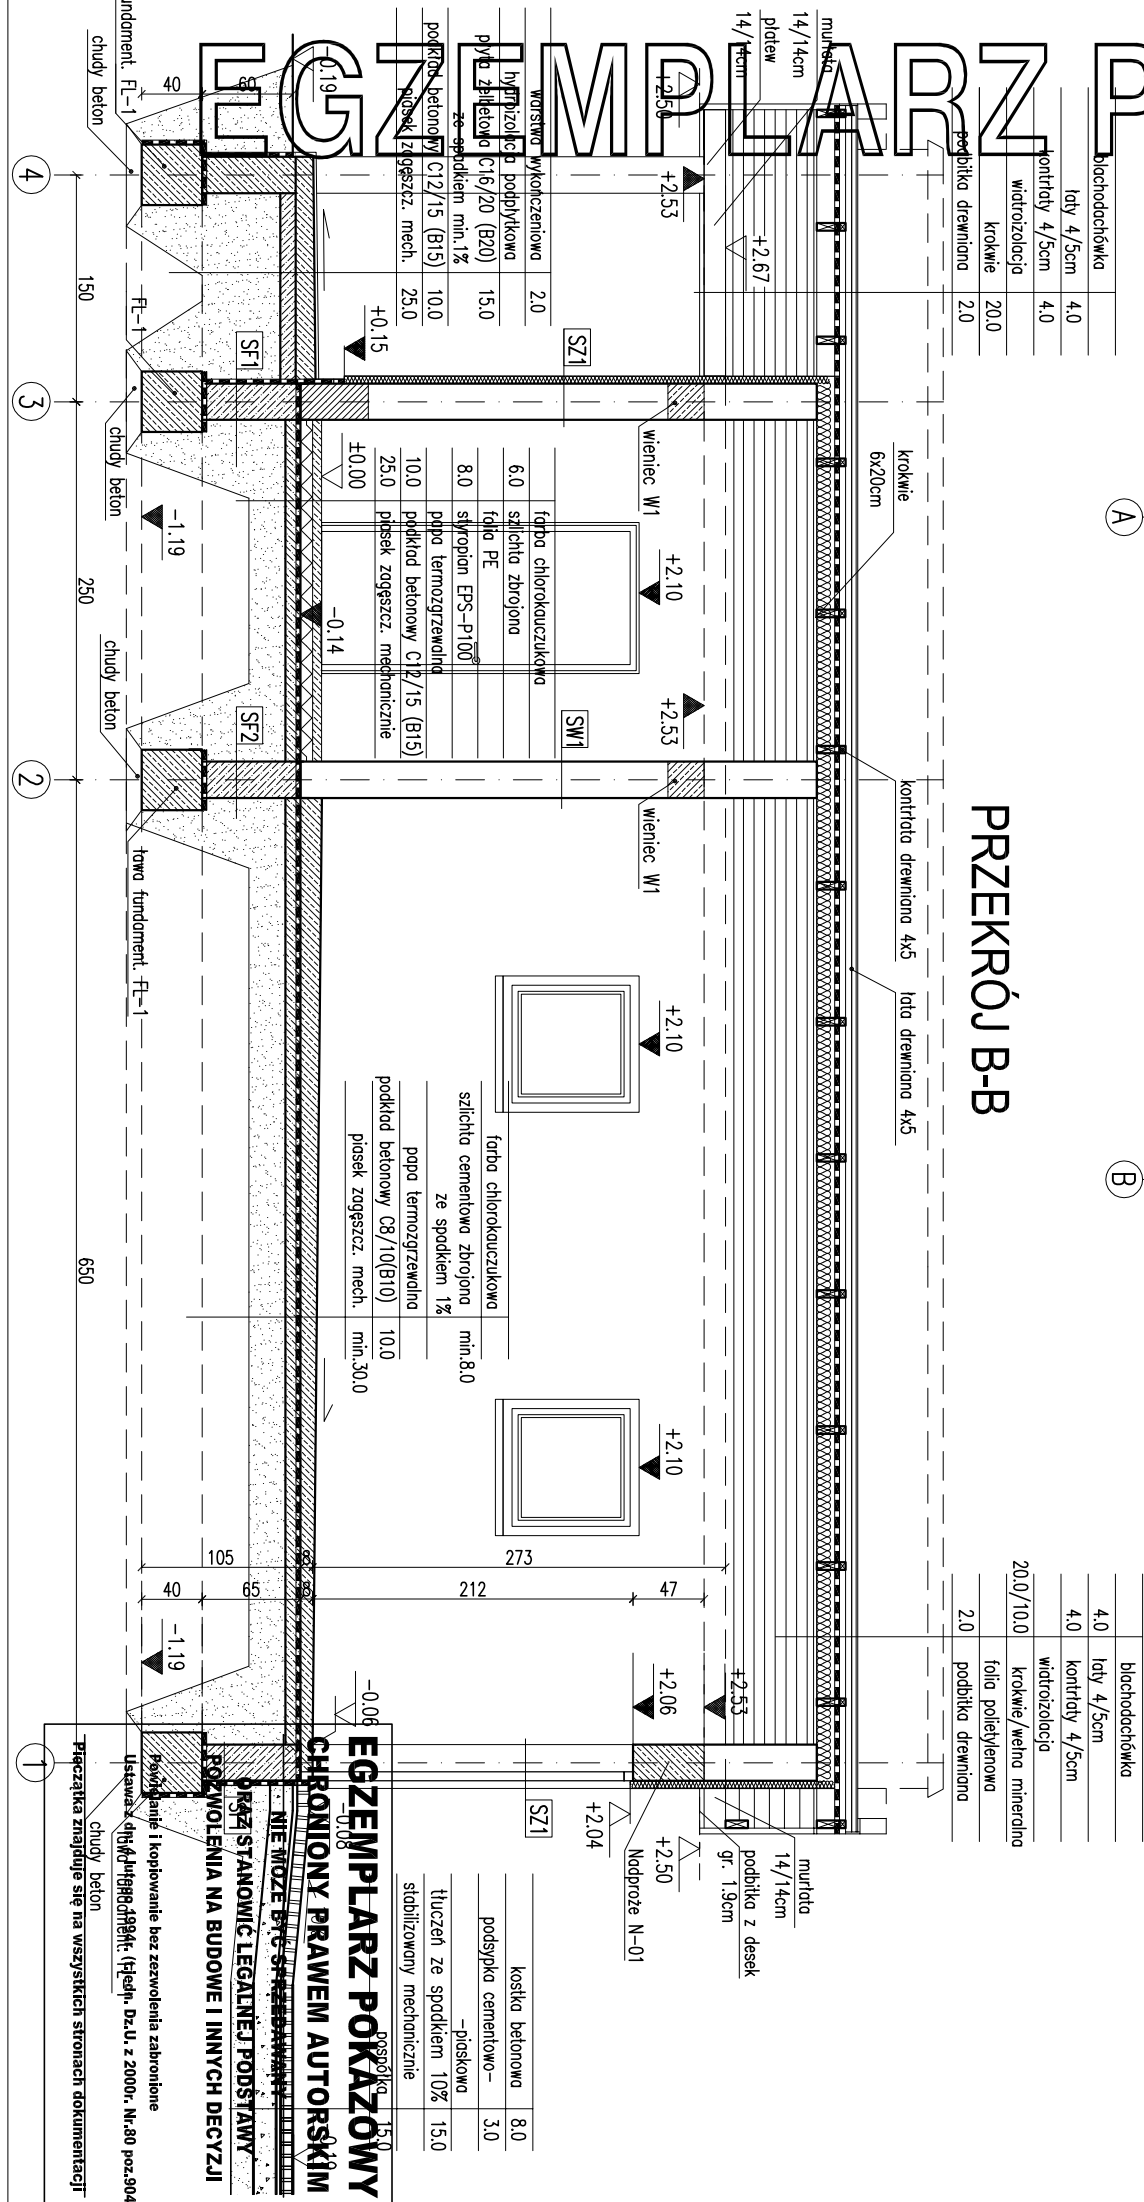

RODZAJE ŚCIAN


Uwaga:
1. Pierwsze warstwy ścian zewnętrznych (do poziomu min. 50 nad terenem), wykonać z cegły pełnej klasy 15 na zaprawie cem-wap. marki M5.
2. Wymiary otworów w świetle muru pod stolarkę okenną i drzwiową dostosować na budowie po wyborze producenta stolarki.

PRZEKRÓJ A-A, PRZEKRÓJ B-B

BRANŻA ARCH.

PROJEKTANT

W.M. MURATOR PROJEKT

Sp. z o.o.

2010