

POKAZOWY

WZ1	
WYLEWKA CEMENTOWA ZE SPADKIEM	
7,5% ZBRONIONA SIATKĄ	
Z PRĘTÓW Ø10mm CO 10cm	21-6cm
BETON B15	10cm
MEMBRANA KUBEŁKOWA (KUBEŁKAMI PO DOKU) LUB FOLIA PE	
ZWIR PŁUKANY	
O UZIARNIENIU 8-16mm	20-30cm
GRUNT ROZKŁADNY PO ZDŁĘCIU HUMUSU	




WZ2	
PLYTKI GRESOWE MROZOODPORNE NA ZAPRAWIE KLEJOWEJ ELASTYCZNEJ MROZO I WODOODPORNEJ	2cm
WYLEWKA CEMENTU ZE SPADKIEM 1,0% ZBRUJONĄ SIATKĄ Z PRĘTÓW Ø 8mm CO 10cm	5-6cm
BETON B15	15cm
MEMBRANA KUBETKOWA (KUBETKAM DO DOKU) LUB FOLIA PE	
ZWIIR PŁUKANY O UZIARNIENIU 8-16mm	20-30cm
GRUNT ROZDZIWIŁO ZDŁĘCIU HUMUSU	



EGZEMPLARZ POKAZOWY

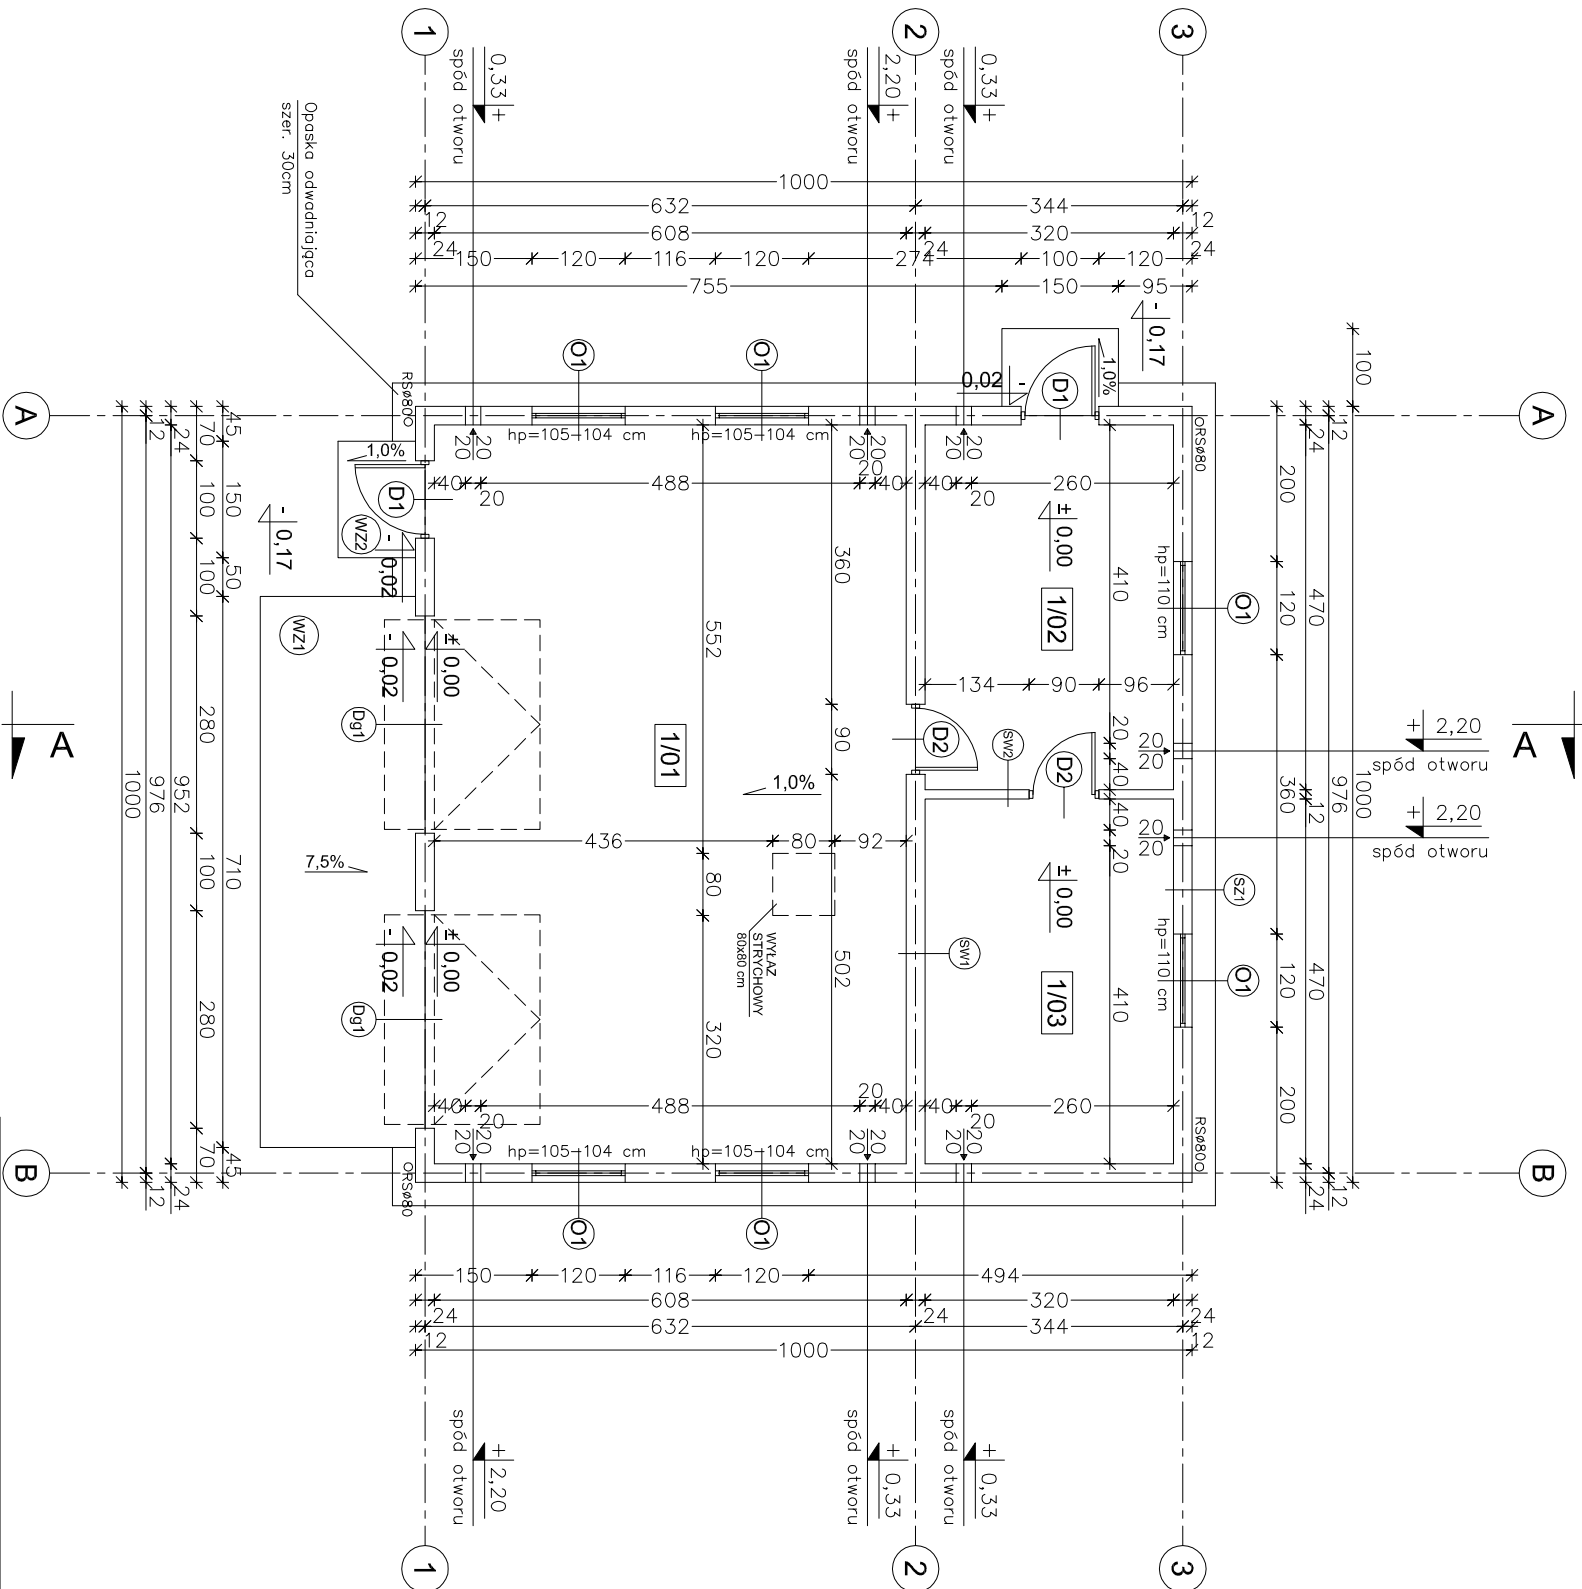

1/01	POM. GARAŻOWE	57,40m ²
	POS. EPOKSYDOWA	
1/02	POM. GOSPODARCZE	14,80m ²
	POS. EPOKSYDOWA	
1/03	POM. GOSPODARCZE	14,80m ²
	POS. EPOKSYDOWA	

SZ1	
TYNK CEM. – WAP.	1,5cm
BLOCZEK GAZOBEŃTONOWY "600"	24cm
TYNK CIENKOWARSTWOWY	

SW1	
TYNK CEM. – WAP.	1,5cm
BLOCZEK GAZOBEITONOWY "600"	24cm
TYNK CEM. – WAP.	1,5cm

SW2	
TYNK CEM. – WAP.	1,5cm
BLOCZEK GAZOBEITONOWY "600"	12cm
TYNK CEM. – WAP.	1,5cm

EGZEMPLARZ

W CELU ZAPOBIEŻENIA DESTRUKCJI
GRUNTU WOKÓŁ BUDYNKU ZALECA SIĘ
ZASTOSOWANIE STUDZIENEK CIEKONNYCH
PRZY OPASCE ODWADNIAJĄCEJ

**EGZEMPLARZ POKAZOWY
CHRONIONY PRAWEM AUTORSKIM**

**NIE MOŻE BYĆ SPRZEDAWANY
ORAZ STANOWIĆ LEGALNEJ PODSTAWY
POZWOLENIA NA BUDOWĘ I INNYCH DECYZJI**

Powielnie i kopiowanie bez zezwolenia zbronione
Ust. z dn. 4 lutego 1994r.
(tekst jedn. Dz.U. z 2000r. Nr 80 poz. 904)

Pieczętka z najduje się na wszystkich stronach dokumentacji

nowy dom
projekty budowlane

~~26-200 Kanielskie
ul. Kazanowska 18~~

~~projekty budowlane~~

Temat: ~~BUDYNEK GOSPODARCZO-SARAŻOWY GC 44~~

~~BUDYNEK GOSPODARCZO-SARAŻOWY GC 44~~

Investor:	
-----------	--

Lokalizacija:	
---------------	--

	Data: 04-20

Projektował: inż. Ryszard Fabrowski	nr rys: _
-------------------------------------	-----------

un. bud. 21/66

opracowa	III z. Alai Doboczyński	2010	1:10
----------	-------------------------	------	------

100