


EGZEMPLARZ POKAZOWY

EGZEMPLARZ POKAZOWY

PRZEMIAN A - A

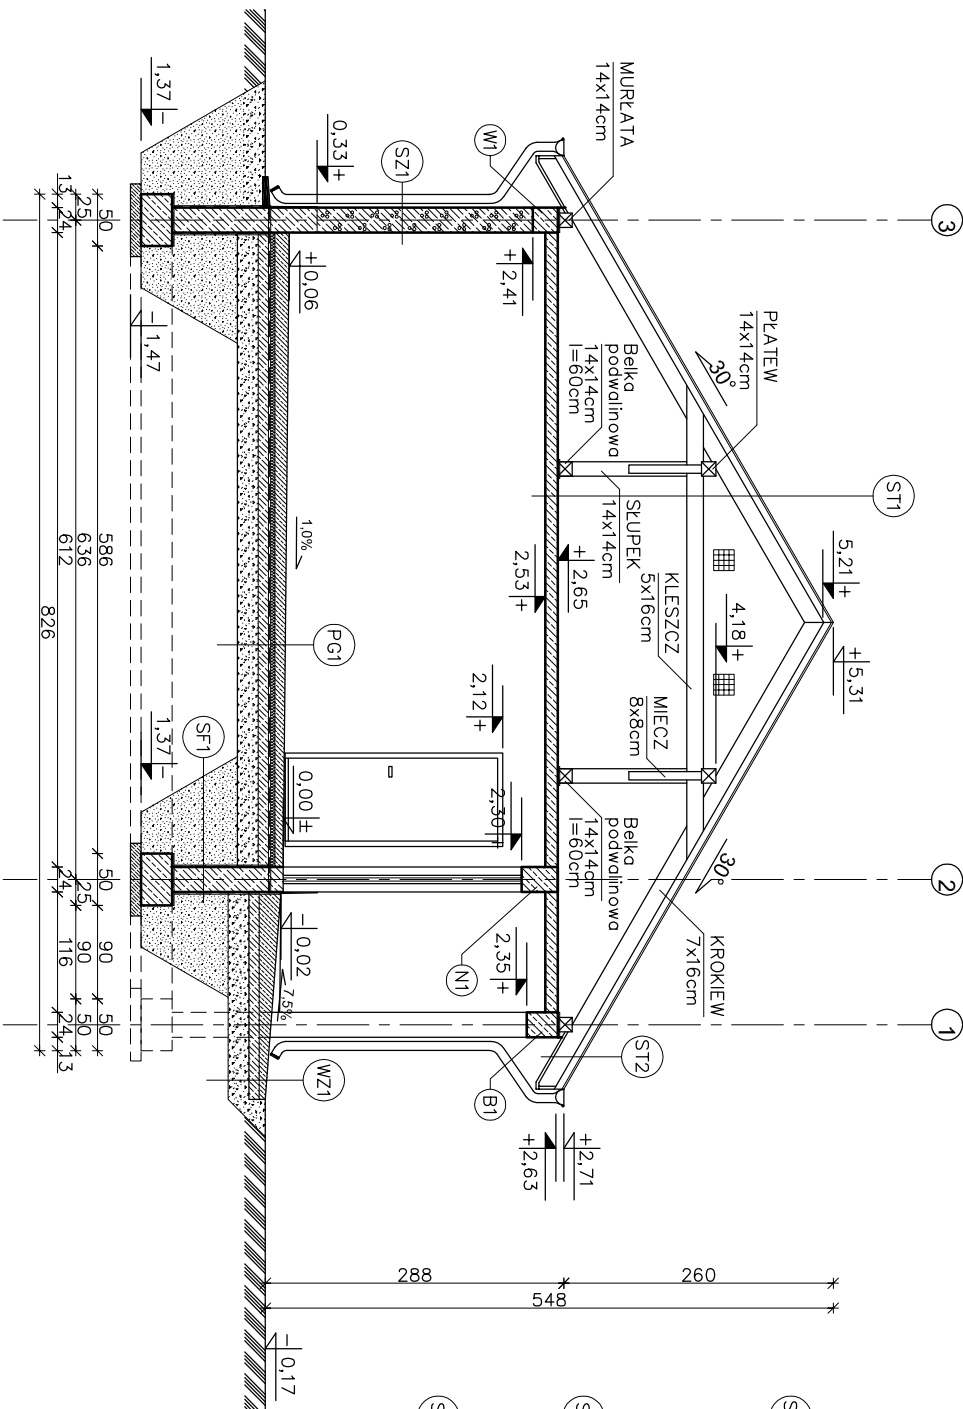

ST1 STROPODACH
BLACHODACHÓWKA
ŁĄTY 5x5 cm
KONTREŁĄTY 5x2,5 cm
WATROIZOLACJA – FOLIA PCV
KROKIEW 7x16 cm
KLESZCZE 5x16 cm
PUSTKA POWETRZNA
PŁYTA ŻELEBETOWA 12 cm
TYNK CEMENTOWO–WAPIENNY 1,5cm

ST2 STROPODACH
BLACHODACHÓWKA
ŁĄTY 5x5 cm
KONTREŁĄTY 5x2,5 cm
WATROIZOLACJA – FOLIA PCV
KROKIEW 7x16 cm
PODBITKA Z DESEK 2,5 cm

SZ1 ŚCIANA ZEWNĘTRZNA
TYNK STRUKTURALNY
BŁOCZEK GAZOBETON, "600" 24cm
TYNK CEMENTOWO–WAPIENNY 1,5cm

SF1 ŚCIANA FUNDAMENTOWA
"DYSPERBIT" MASA ASFALTOWO–
KAUCZUKOWA (3x) po obu stronach
BŁOCZKI BETONOWE 24cm

WZ1 PODJAZD

WYLEWKA CEMENTOWA 21cm–6cm
(ZE SPADKIEM 7,5%) ZBROJONA
SIATKĄ Z PRĘTÓW Ø4mm co 10 cm
BETON B15 10cm
MEMBRANA KUBEKOWA (KUBEKAMI
DO DOKU) LUB FOLIA PE
ZMIR PŁUKANY O UZIARNIENIU
8–16 mm 20–30 cm
GRUNT RODZIMY PO ZDUĆCIU HUMUSU

PG1 PODŁOGA NA GRUNCIE

POSADZKA EPOKSYDOWA
CIEŃKOWARSTWOWA ~0,3mm
WYLEWKA CEMENTOWA KLASA B20
ZBROJONA SIATKĄ Z PRĘTÓW Ø4mm co 10cm
FOLIA PE
STROPOLIAN EKSTUDOWANY
XPS N–WŁĄCZONY
ZAPAPA NA LEPIKU
PODSYPKA ZMIROWO–PIASZCZYSTA

EGZEMPLARZ POKAZOWY
CHRONIONY PRAWEM AUTORSKIM

NIE MOŻE BYĆ SPRZEDAWANY
OPRACOWANIE LEGALNEJ PODSTAWY
PODLEGŁEJ NA BUDOWE I INNYCH DECYZJI

Powielanie i kopiowanie bez zezwolenia zabronione

Wydanie 1994r.
(tekst jedn. Dz.U. z 2000r. Nr 80 poz. 904)

Wszystkie prawa zastrzeżone

~~nowy dom~~

26-200 Kępskie

ul. Kasimierska 18

Projekt budowlany






