



EGZEMPLARZ POKAZOWY

	blachodachówka
4.0	łaty drewniane 5x4
4.0	kontakty drewniane 5x4
15.0	wiatroizolacja wyskokoprzepuszczalna wełna mineralna gr. 10cm / krokwie 5x15
	paroizolacja
1.9	podbitka z desek

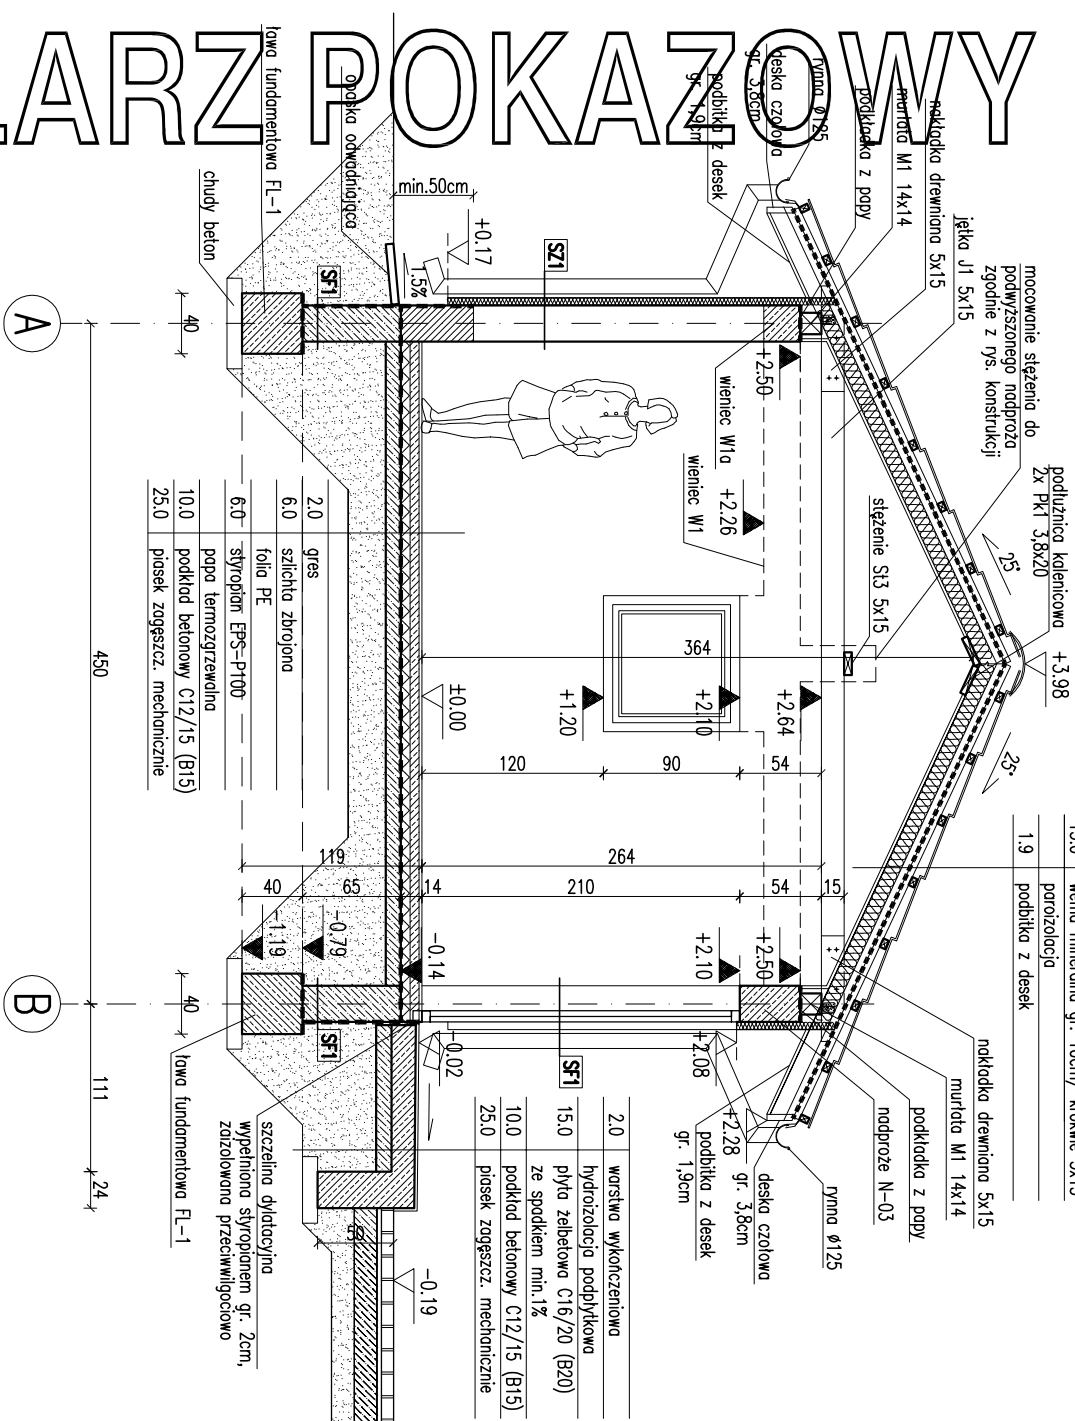

PRZEKRÓJ A-A

RODZAJ SZKIAN	
SF1	240
blocki betonowe	
izolacja przeciwwilgociowa	
200 płytki ceramiczne od -0,19 do +0,17	
SF2	240
blocki betonowe	
SZ4	1.5
tynk cementowo-wapienny	
24.0 blocki z betonu komórkowego	
5.0 styropian EPS70	
0.5 tynk mineralny na siatce	

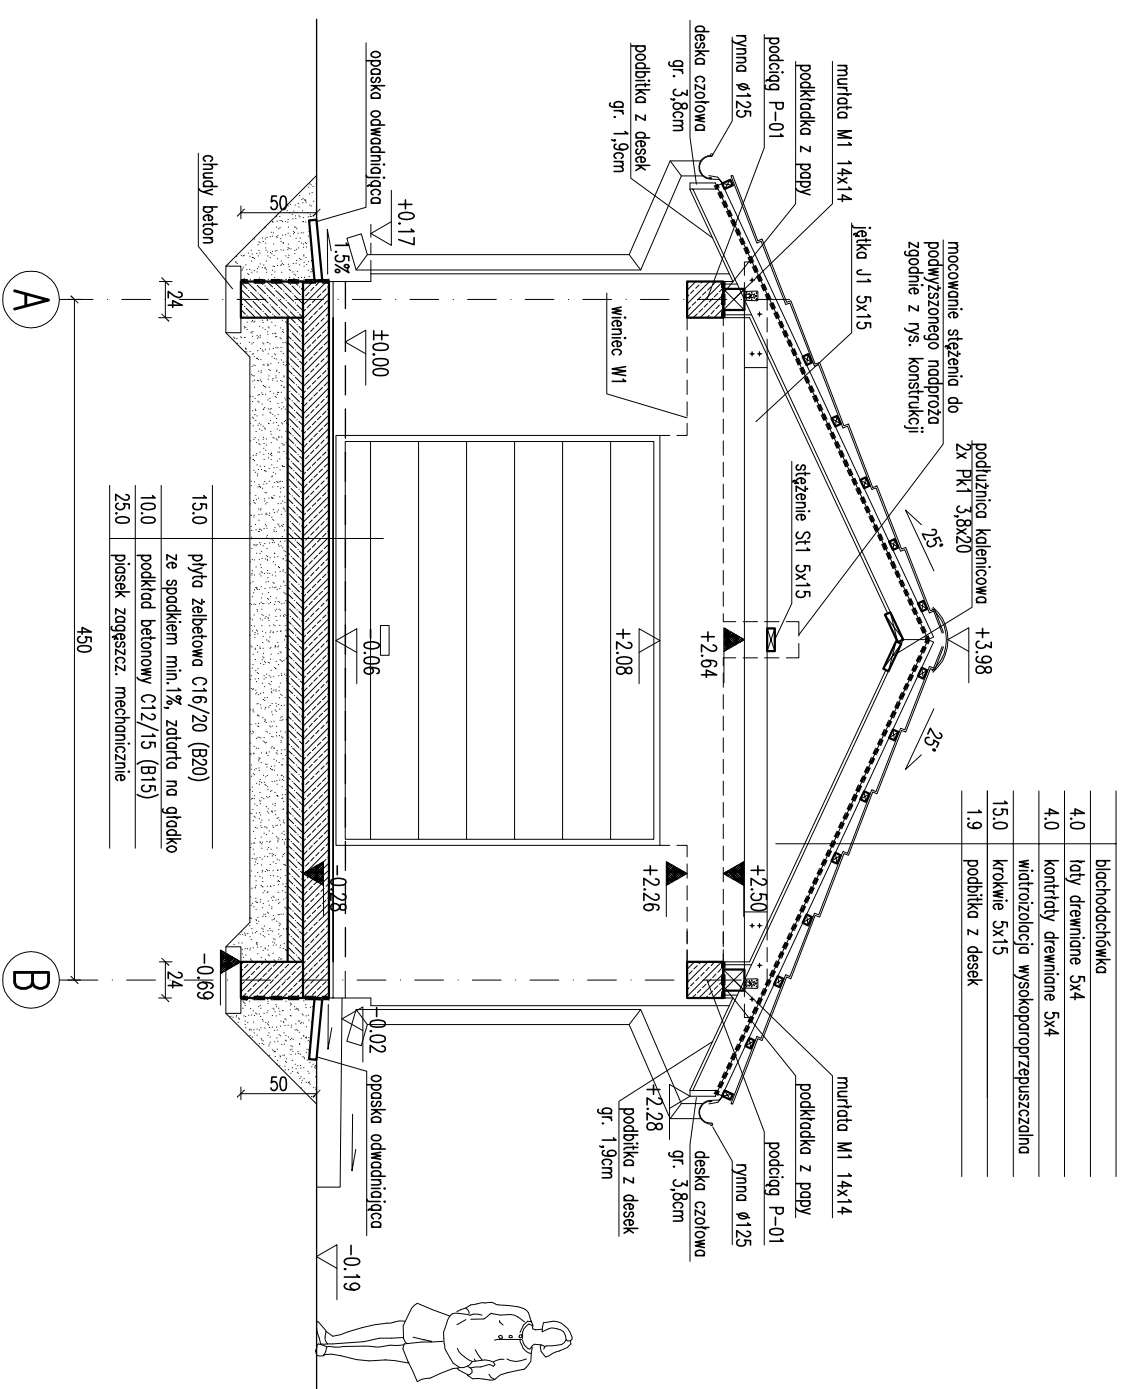

PRZEKRÓJ B-B

EGZEMPLARZ POKAZOWY
CHRONIONY PRAWEM AUTORSKIM

**NIE MOŻE BYĆ SPRZEDAWANY
ORAZ STANOWIĆ LEGALNEJ PODSTAWY
POZWOLENIA NA BUDOWE I INNYCH DECYZJI**

Uwaga:



Murator	G42a	Projektant I		
ADRES BUDOWY				
AUTOR PROJEKTU	mgr inż. arch. Ewa Gawlik upr. nr Bc-Pd00000000/2004		Pages	
AUTOR ADAPTACJI			Pages	
WYM. M. MURATOR PROJEKTOWY		nr rys		
Sp. z o.o.		A3		
PROJEKT		0 - 2010		