
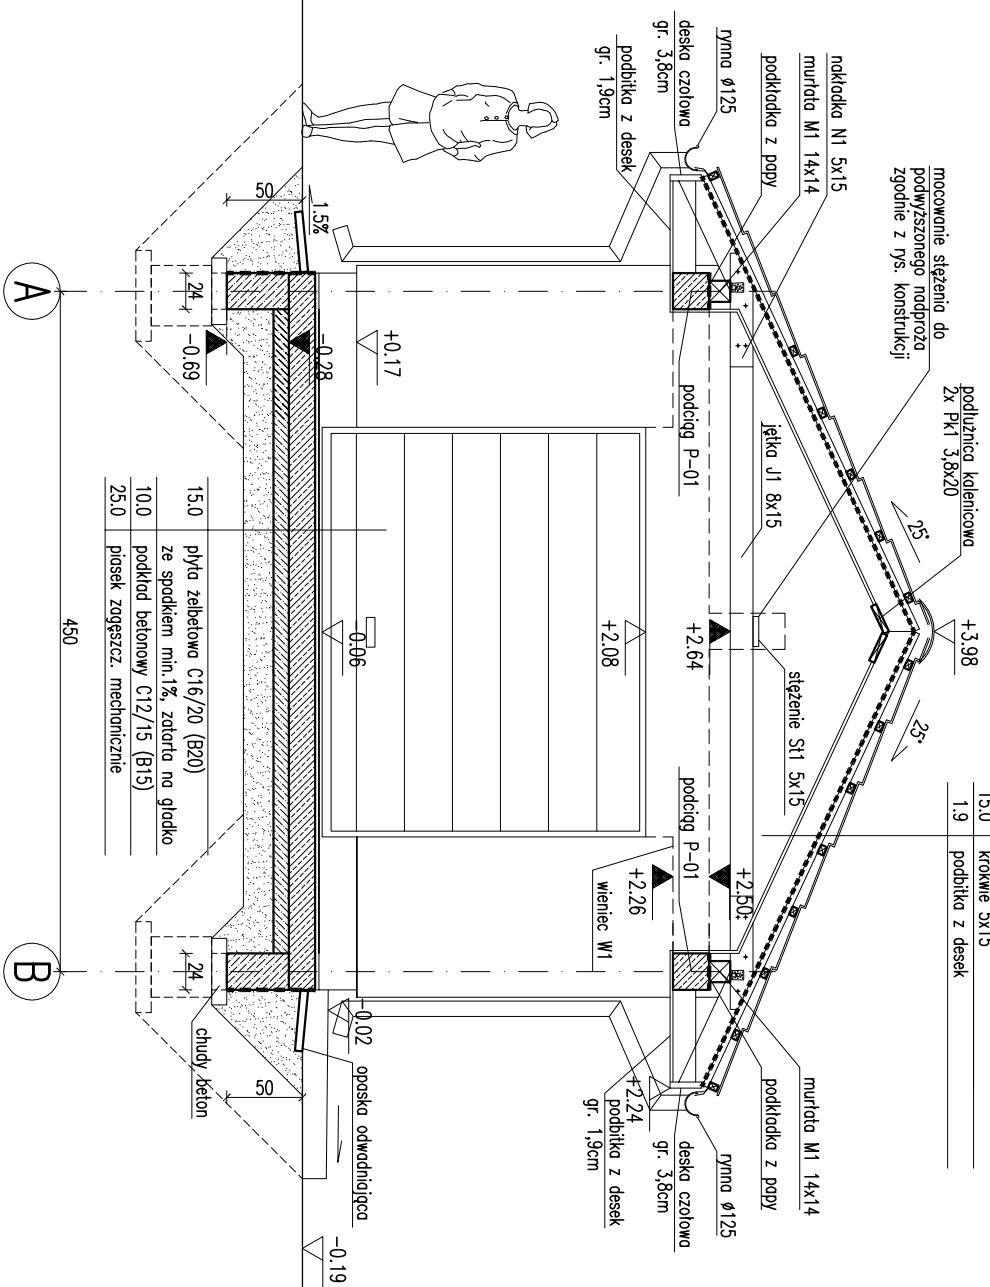


EGZEMPLARZ POKAZOWY

	blachodachówka
4.0	laty drewniane 5x4
4.0	kontrłaty drewniane 5x4
15.0	widziszkołcja wysokopoprzeczszala wena mnerczna gr. 10cm/ krokwie 5x15
1.9	porożozłozja podbłtka z desek

	blachodachówka
4.0	łaty drewniane 5x4
4.0	kontenery drewniane 5x4
	widiorozciągała wysokoproporzeczyszalna
15.0	krótkie 5x15
1.9	podbitka z desek

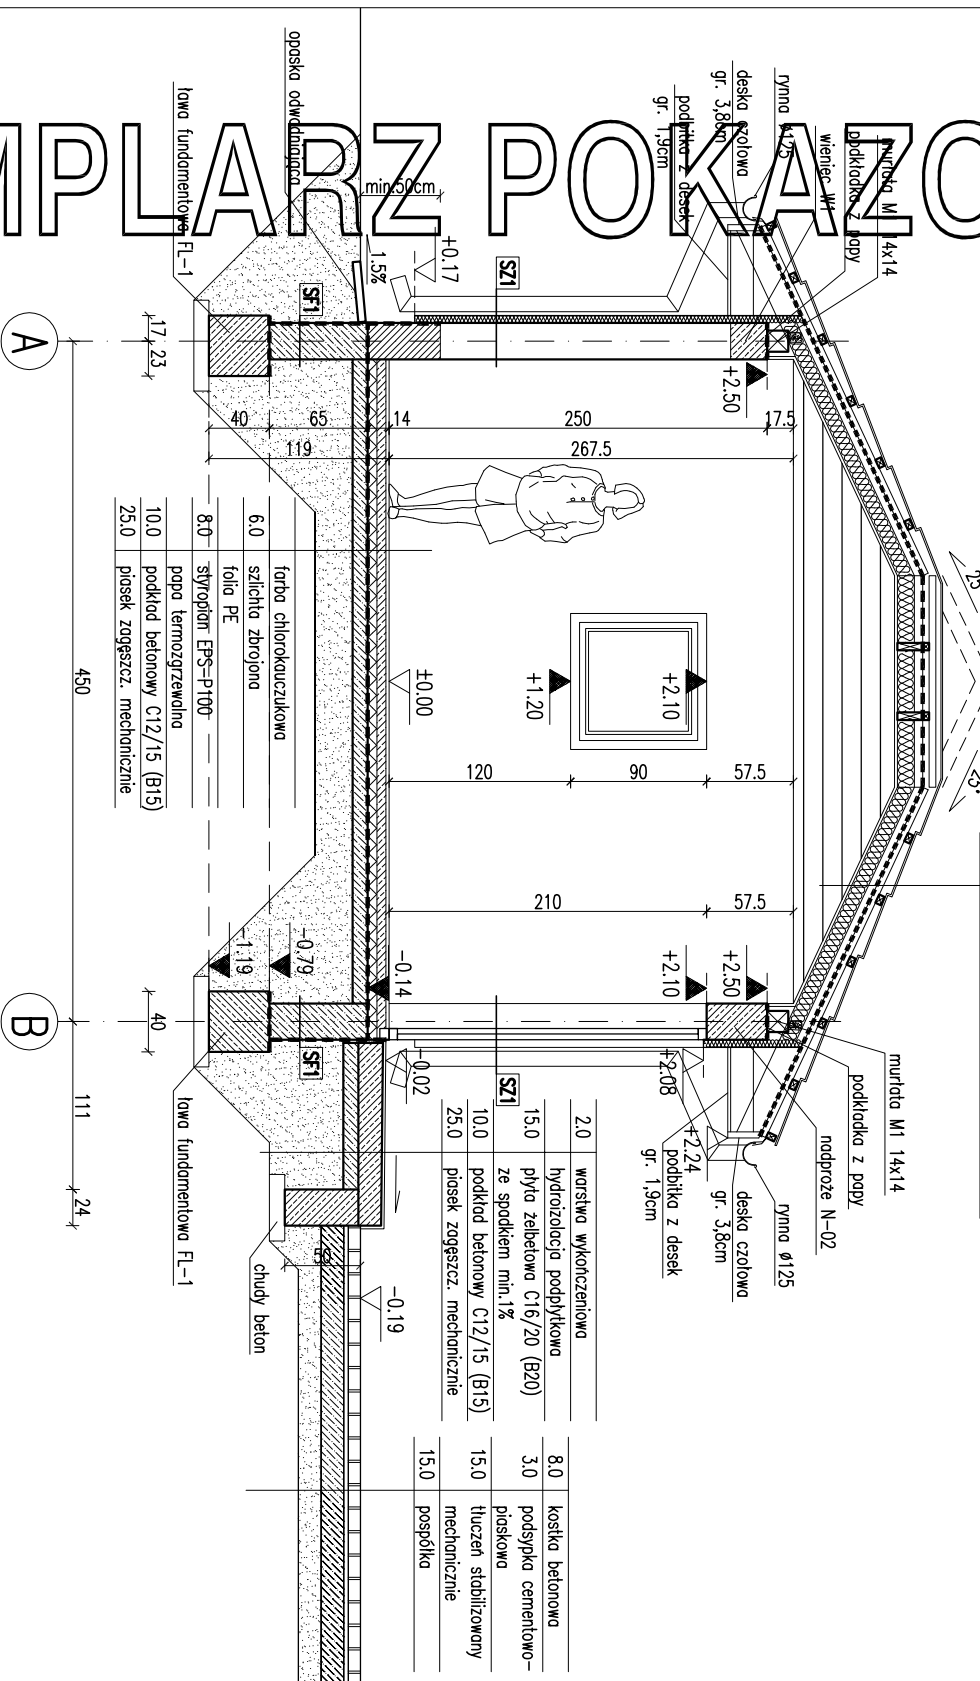

PRZEKRÓJ A-A

PRZEKRÓJ B-B

EGZEMPLARZ POKAZOWY CHRONIONY PRAWEM AUTORSKIM

NIE MOŻE BYĆ SPRZEDAWANY

ORAZ STANOWIĆ LEGALNEJ PODSTAWY POZWOLENIENIA NA BUDOWE I INNYCH DECYZJI

Powielanie i kopiowanie bez zezwolenia zabronione
Ustawa z dn: 4 lutego 1994r., (t.jedyn. Dz.U. z 2000r., Nr.80 poz.900

Pieczałka znajduje się na wszystkich stronach dokumentacji

[illegible]