

EGZEMPLARZ POKAZOWY

RODZAJE ŚCIAN	
SF1	błoczek betonowe
24.0	2 x dysperbit
17.0	styropian
	klej na siłce
	2.0 płytki klinkierowe pow.poz.terenu
SF2	
24.0	błoczek betonowe

SZ1	
1.5	łytek cementowo-wapienny
24.0	błoczek z betonu komórkowego
20.0	styropian
0.5	łytek mineralny

SZ2	
1.5	łytek cementowo-wapienny
24.0	błoczek z betonu komórkowego
23.0	styropian
0.5	łytek mineralny


SZ3	
1.5	łytek cementowo-wapienny
24.0	błoczek z betonu komórkowego
18.0	styropian
2.0	styropian-boninowanie
0.5	łytek mineralny

SZ4	
1.5	łytek cementowo-wapienny
24.0	błoczek z betonu komórkowego
21.0	styropian
2.0	styropian-boninowanie
0.5	łytek mineralny

SW1	
1.5	łytek cementowo-wapienny
24.0	błoczek z betonu komórkowego
1.5	łytek cementowo-wapienny

SW2	
1.5	łytek cementowo-wapienny
12.0	błoczek z betonu komórkowego
1.5	łytek cementowo-wapienny

SW3	
1.5	łytek cementowo-wapienny
12.0	błoczek z betonu komórkowego
8.0	wełna mineralna
0.5	łytek mineralny na siłce

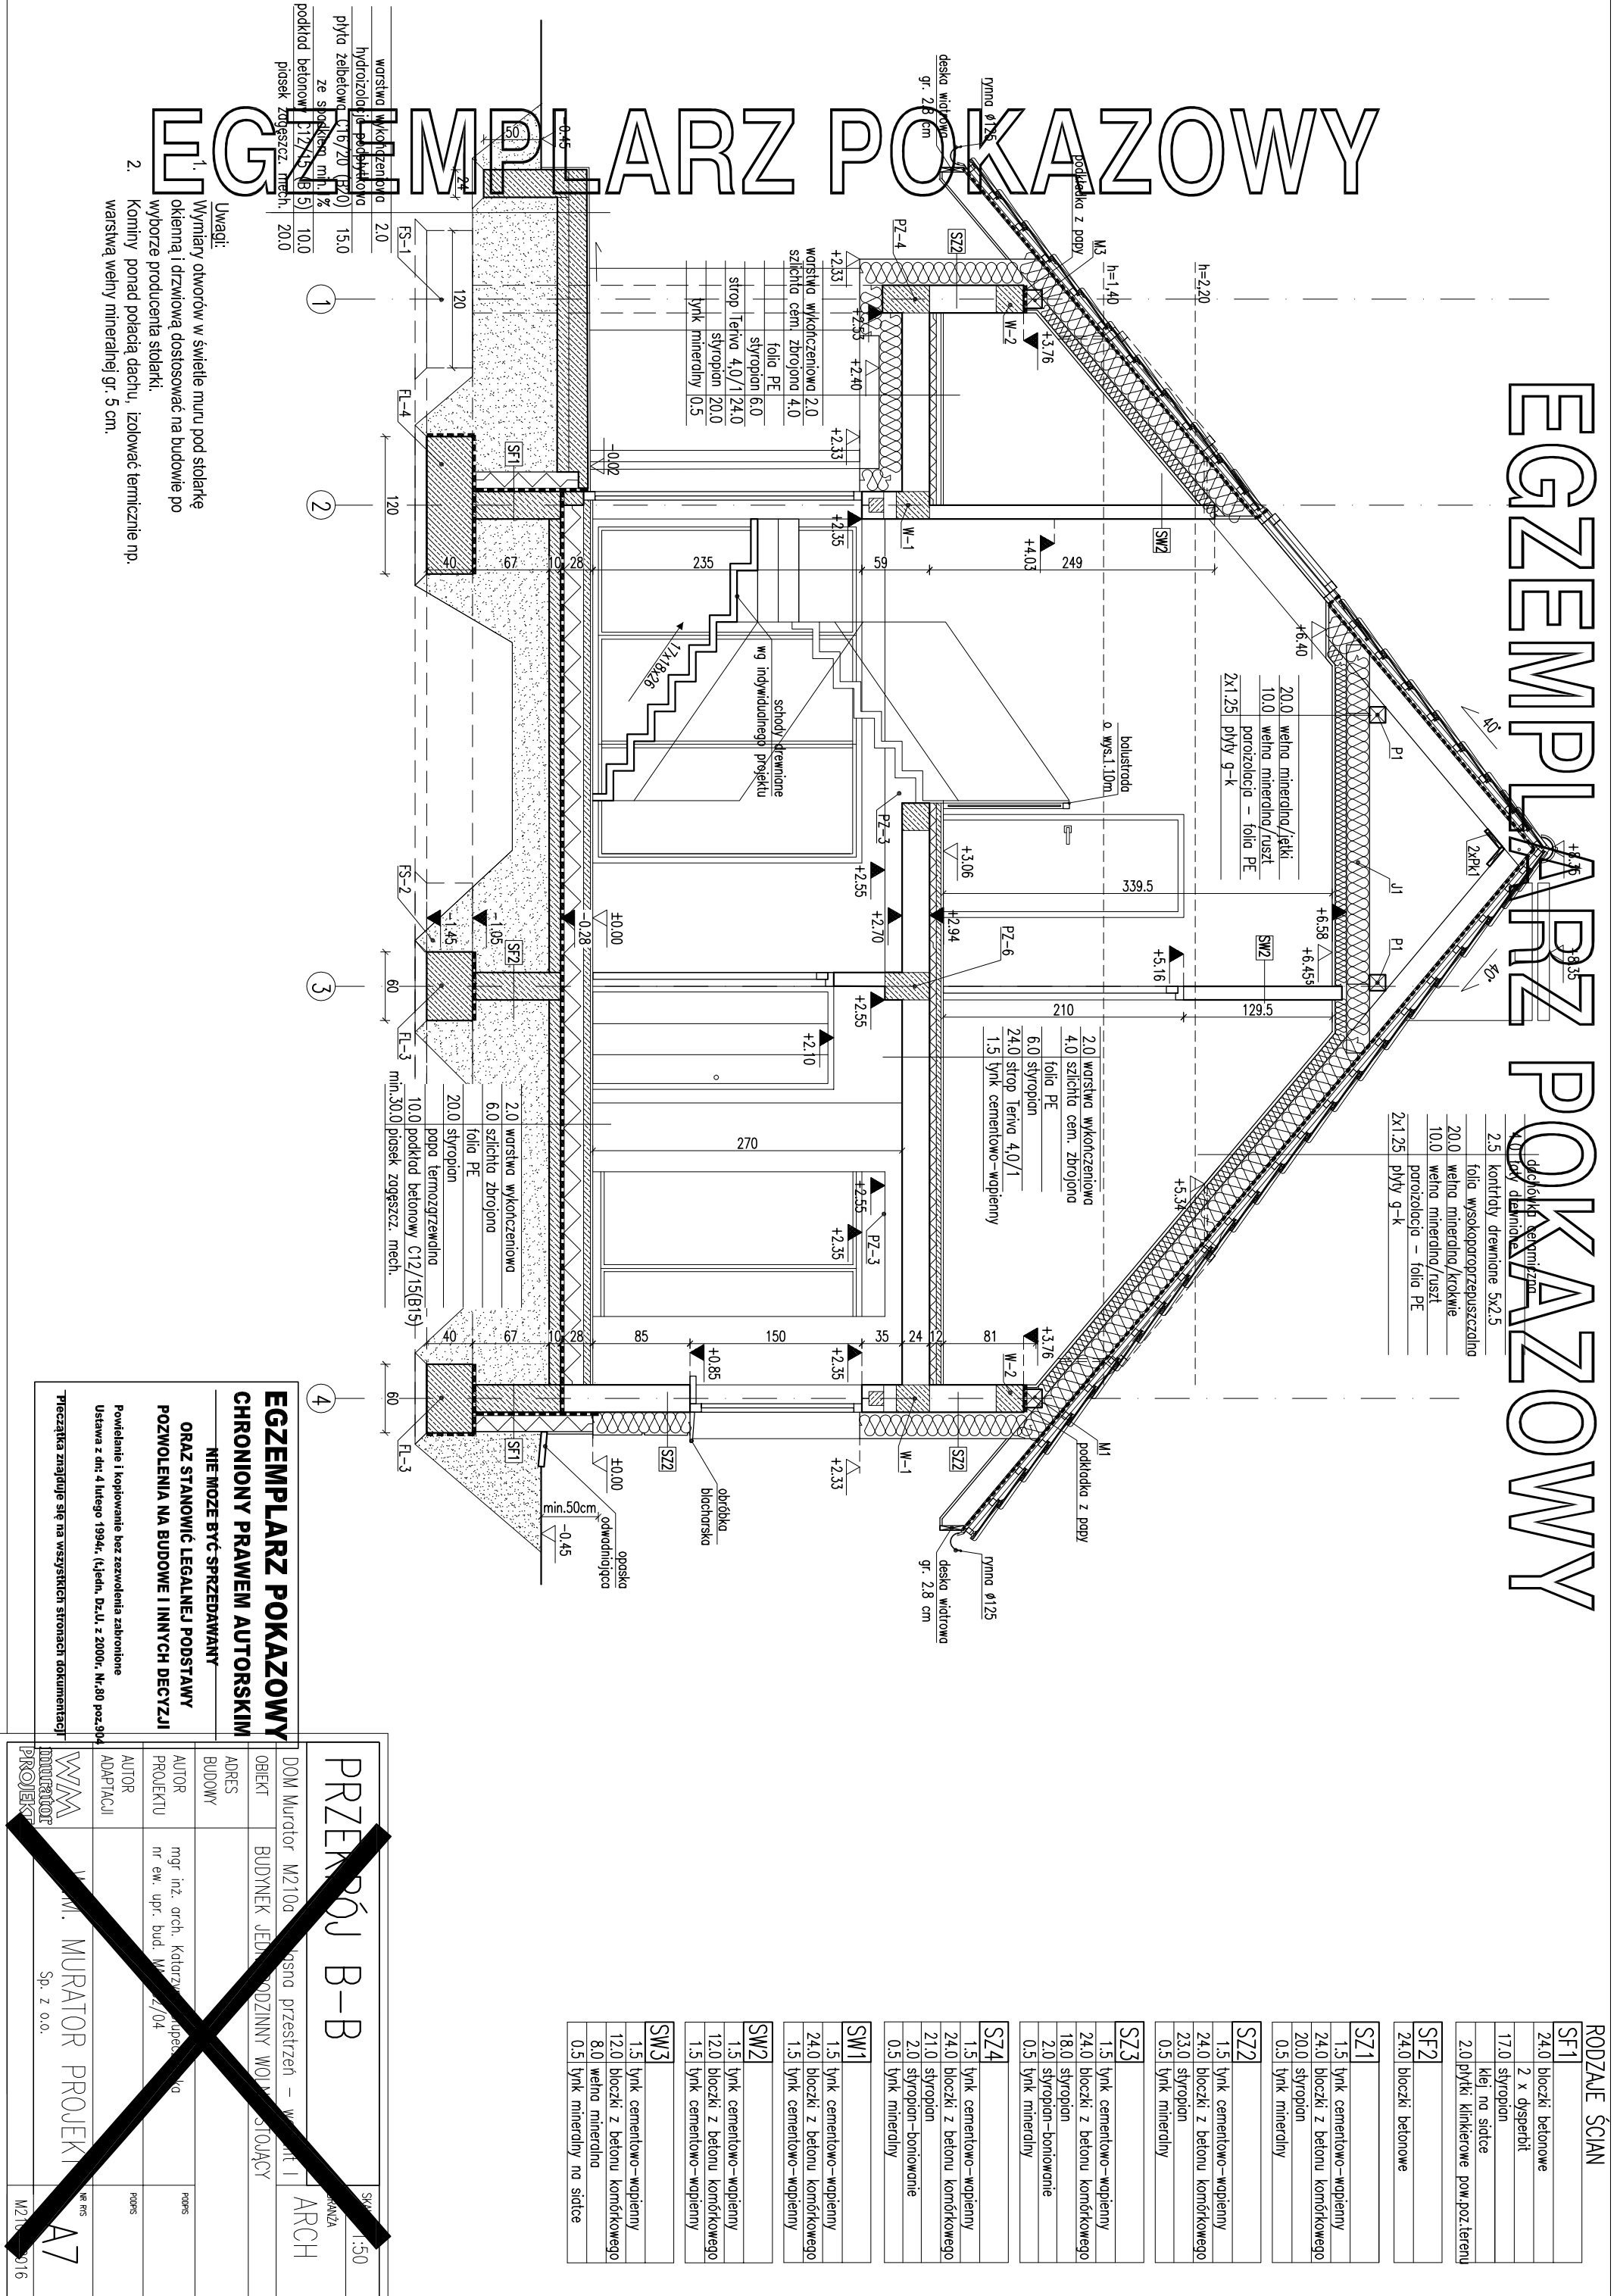

EGZEMPLARZ POKAZOWY

warstwa wykończenia	2.0
hydroizolacja podbitkowa	
plyta żelbetonowa C16/20 (B20)	15.0
ze spłaskiem min. 1%	
podkład betonowy C12/15 (B15)	10.0
piasek zagęszcz. mech.	20.0

Uwagi:

- Wymiary otworów w świetle muru pod stłatkę okienną i drzwiową dostosować na budowie po wyborze producenta stłatki.
- Kominy ponad połacią dachu, izolować termicznie np. warstwą wełny mineralnej gr. 5 cm.

PRZEPIS B-B	
DOM Murator M210a	SKALA 1:50
OBIEKT BUDYNEK JEDNOSTANOWY	ARCH
ADRES BUDOWY	
AUTOR PROJEKTU	mgr inż. arch. Katarzyna Wójcik
AUTOR ADAPTACJI	mgr ew. upr. bud. Wł. Wójcik
WZM	WZM. MURATOR PROJEKT
PROJEKT	Sp. z o.o.
	A7
	M210a-0916