


EGZEMPLARZ POKAZOWY

EGZEMPLARZ POKAZOWY

blochodocińwka	
laty drewniane 6x4	4.0
kontraty drewniane 6x4	4.0
wiatroizolacja niskoproporzeczszalna	
krokwie 7x20	20.0

RODZAJE ŚCIAN	
SF1	
24.0	blocczki betonowe
	2 x dyspersbit
12.0	styropian EPS100
	klej na siatce
2.0	piłytki klinkierowe od poziomu terenu do poziomu ±0.00
SF2	
24.0	blocczki betonowe
SZ1	
1.5	tylnk cementowo-wapienny
24.0	blocczki z betoniu komorkowego
15.0	styropian EPS70
0.5	tylnk mineralny na siatce

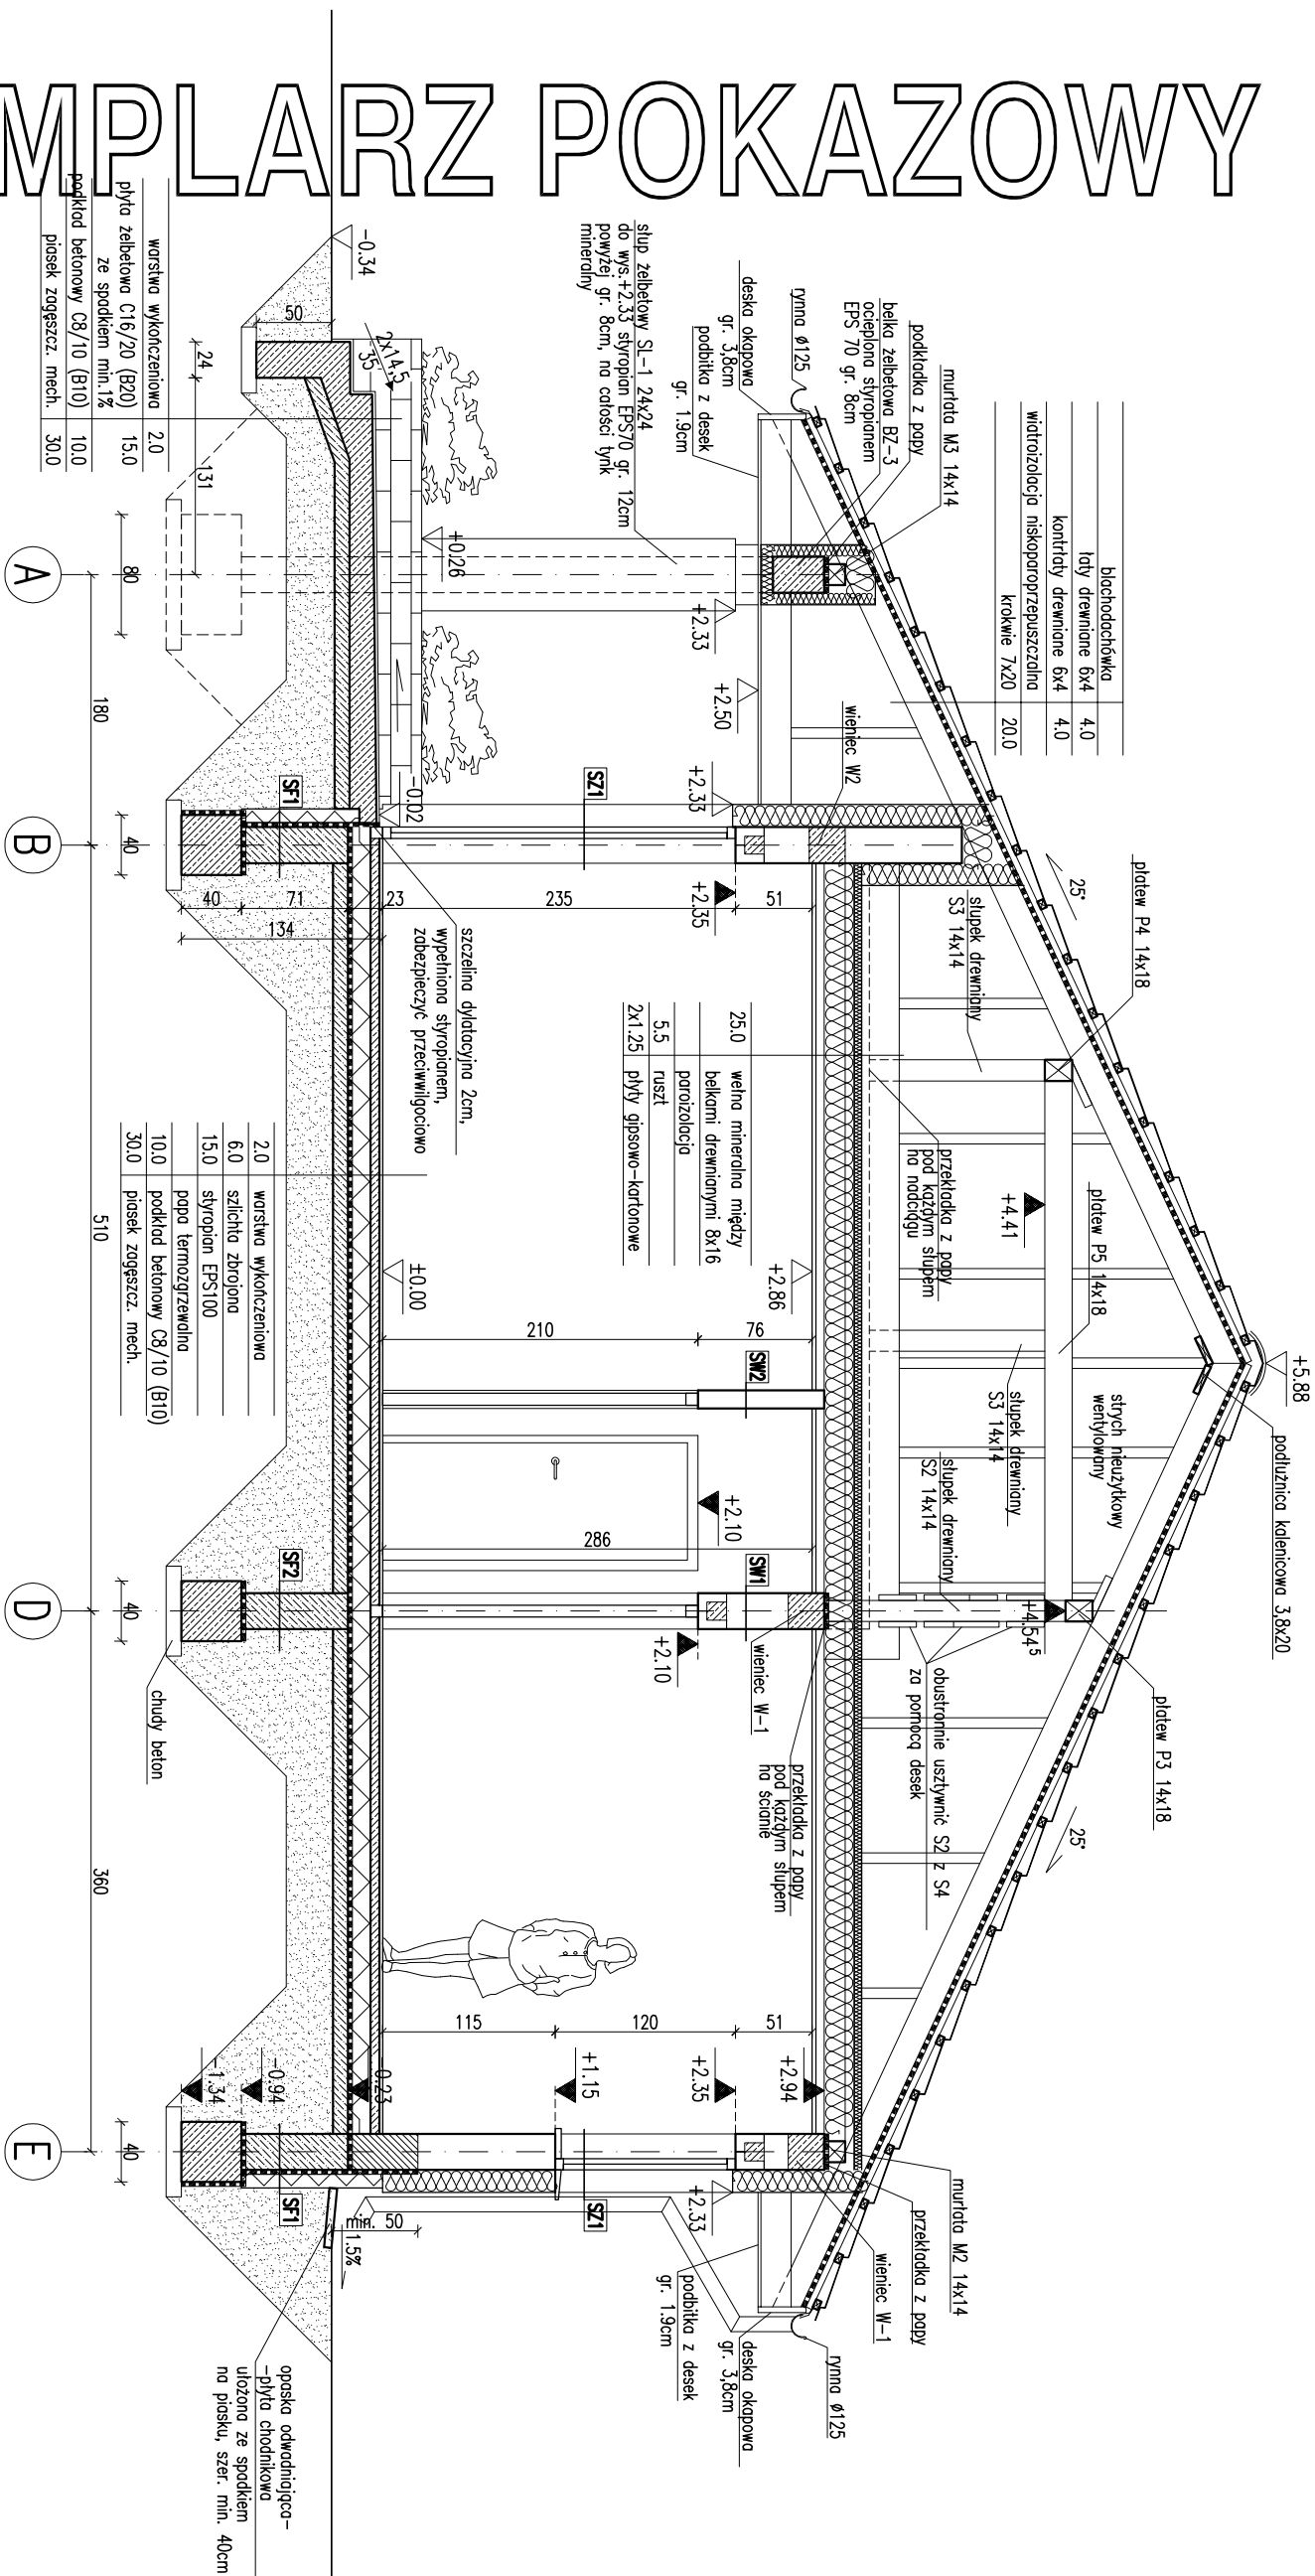

SW1	1.5 tynk cementowo-wapienny 24.0 bloczki z betonu komórkowego 1.5 tynk cementowo-wapienny
SW2	1.5 tynk cementowo-wapienny 12.0 bloczki z betonu komórkowego 1.5 tynk cementowo-wapienny
SW3	1.5 tynk cementowo-wapienny 24.0 bloczki z betonu komórkowego 5.0 wełna mineralna 0.5 tynk mineralny na siatce
SW4	1.5 tynk cementowo-wapienny 12.0 cegła pełna 1.5 tynk cementowo-wapienny

2.0	warsztwa wykończonowa
6.0	szlichta zbrojona
15.0	styropian EPS100
	papa termozgrzewalna
10.0	podkład betonowy C8/10 (B10)
30.0	plasek zozguszcz. mech.

warstwa wykończeniowa	2.0
plyta żelbetowa C16/20 (B20) ze spodkiem min. 1%	15.0
podkład betonowy C8/10 (B10)	10.0
piasek zagęszcz. mech.	30.0

Uwaga:


[illegible]