


EGZEMPLARZ POKAZOWY

EGZEMPLARZ POKAZOWY

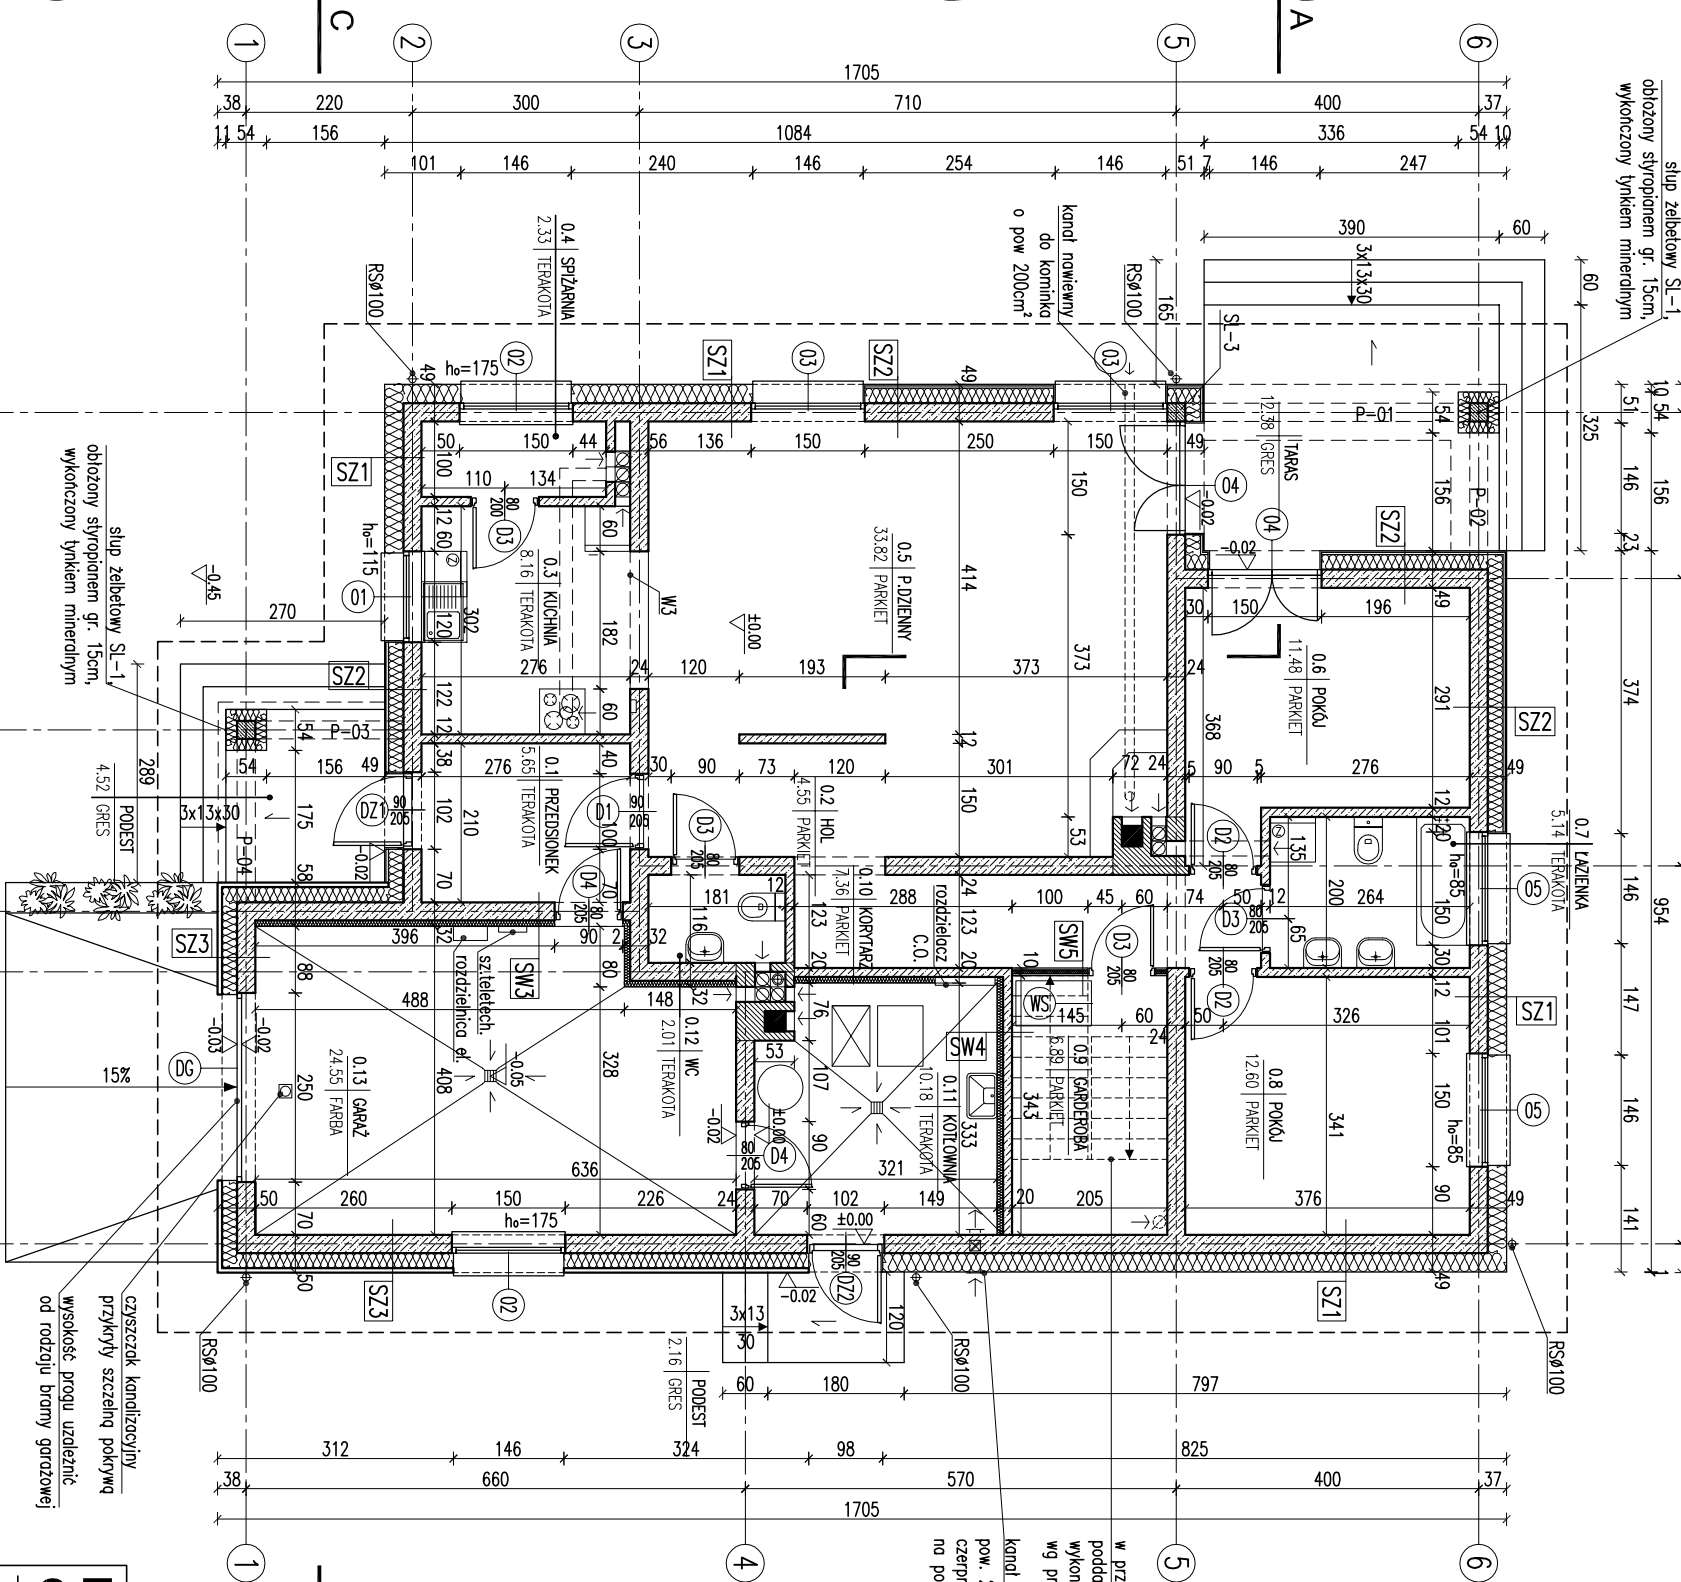


1. Uwagi:
Wymiary otworów w świetle muru pod stolankę okienną i drzwiową dostosować na budowie, uwzględniając grubość muru i sposób wykonania.
2. W miejscu projektowanego kanału wentylacyjnego posadzkę 2000. Nr. 80 poz. 304 Posadzkę przed kłmnikiem wykonać z materiału niepalnego (o szerokości co najmniej 60 cm, co najmniej 20 cm od drzwi i okna).

EGZEMPLARZ POKAZOWY
CHRONIONY PRAWEM AUTORSKIM
NIE MOŻE BYĆ SPRZEDAWANY

ORAZ STANOWIĆ LEGALNEJ PODSTAWY
POZWOLENIA NA BUDOWĘ I INNYCH DECYZJI

RZUT PARTERU		BRANŻA	1:100
OBIEKT		BUDYNEK JEDNOSTANOWY	
ADRES		BUDOWY	
AUTOR		mgr inż. arch. Ewa Dąbrowska	
PROJEKT		upr. nr Bk./PdOK/12004	
AUTOR		ADAPTACJI	
WYMAGANIA		M.M. MURATOR PROJEKT	
INSTRUKCJA		Sp. z o.o.	
PROJEKT		M71	

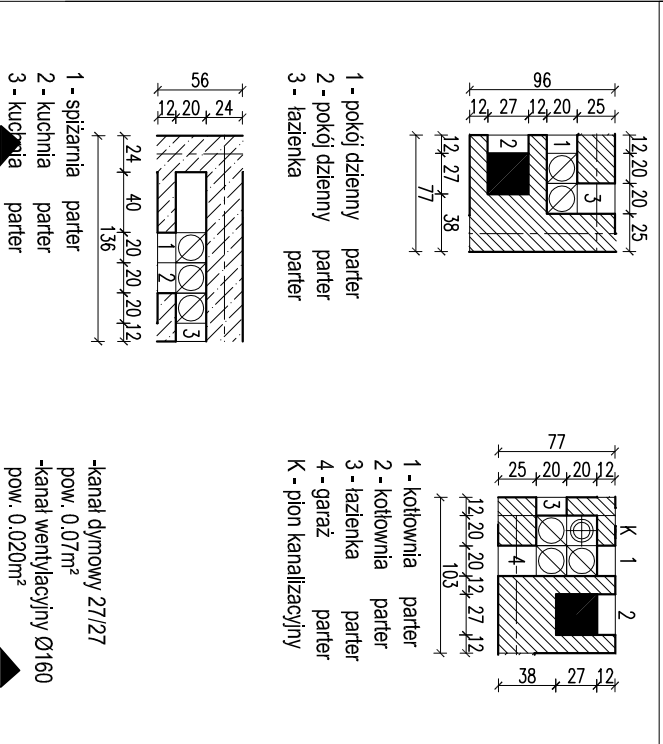

RODZAJE ŚCIAN	
