


EGZEMPLARZ POKAZOWY

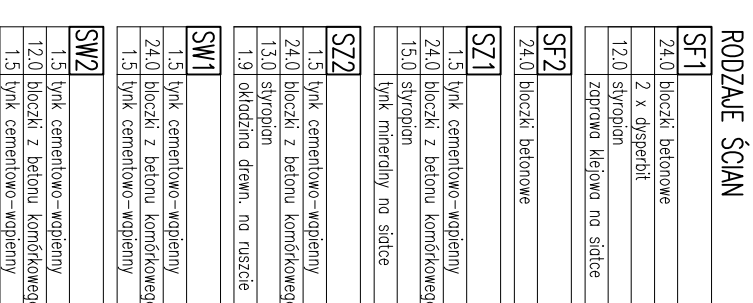

- | | |
|---|---|
| <p>Uwagi:</p> <p>Wymiary otworów w świetle muru pod stłatką okienną i drzwiową, nie może być sprzedawany na budowie po wyborze producenta stolarki.</p> <p>Łączna powierzchnia otworów wentylacyjnych w przestrzeni działowej powinna wynosić 1:500 powierzchnię podłogi wentylowanego pomieszczenia.</p> <p>Kanale wentylacyjne, przechodzące przez strefę nie ogrzewaną, należy izolować termicznie np warstwą wełny mineralnej gr. 5 cm.</p> <p>W styku ściany z ławą fundamentową należy wykonać klin pod kątem 45°</p> <p>o wysokości około 5 cm, dla właściwego spływu wody.</p> | <p>CHRONIONY PRAWEM AUTORSKIM</p> <p>NIE MOŻE BYĆ SPRZEDAWANY</p> <p>ORAZ STANOWIĆ LEGALNEJ PODSTAWY</p> <p>POWOLENIA NA BUDOWE I INNYCH DECYZJI</p> <p>Ustawa z dn. 4 lutego 1994r. (Jedn. Dz.U. z 2000r. - Nr 80 poz. 904)</p> <p>Powołanie i kopowanie bez zezwolenia zabronione</p> <p>Pieczątka znajduje się na wszystkich stronach dokumentacji</p> |
|---|---|

PRZEBUDOWA A-A		Skala 1:50	
DOM Murator Wszechświata - Lite i piwone - Wariant I		BRANŻA	
DOM	Murator Wszechświata - Lite i piwone - Wariant I	ARCH	
ADRES			
BUDOWY			
AUTOR PROJEKTU	mgr inż. arch. Katarzyna Słomka upr.cnr MA/082/07	POSZ	
AUTOR ADAPTACJI		POSZ	
WYMAGANIA	M.M. MURATOR PROJEKTOWA	NR RIS	
MURATOR PROJEKTOWA		A5	
PROJEKTOWA		- 2010	